


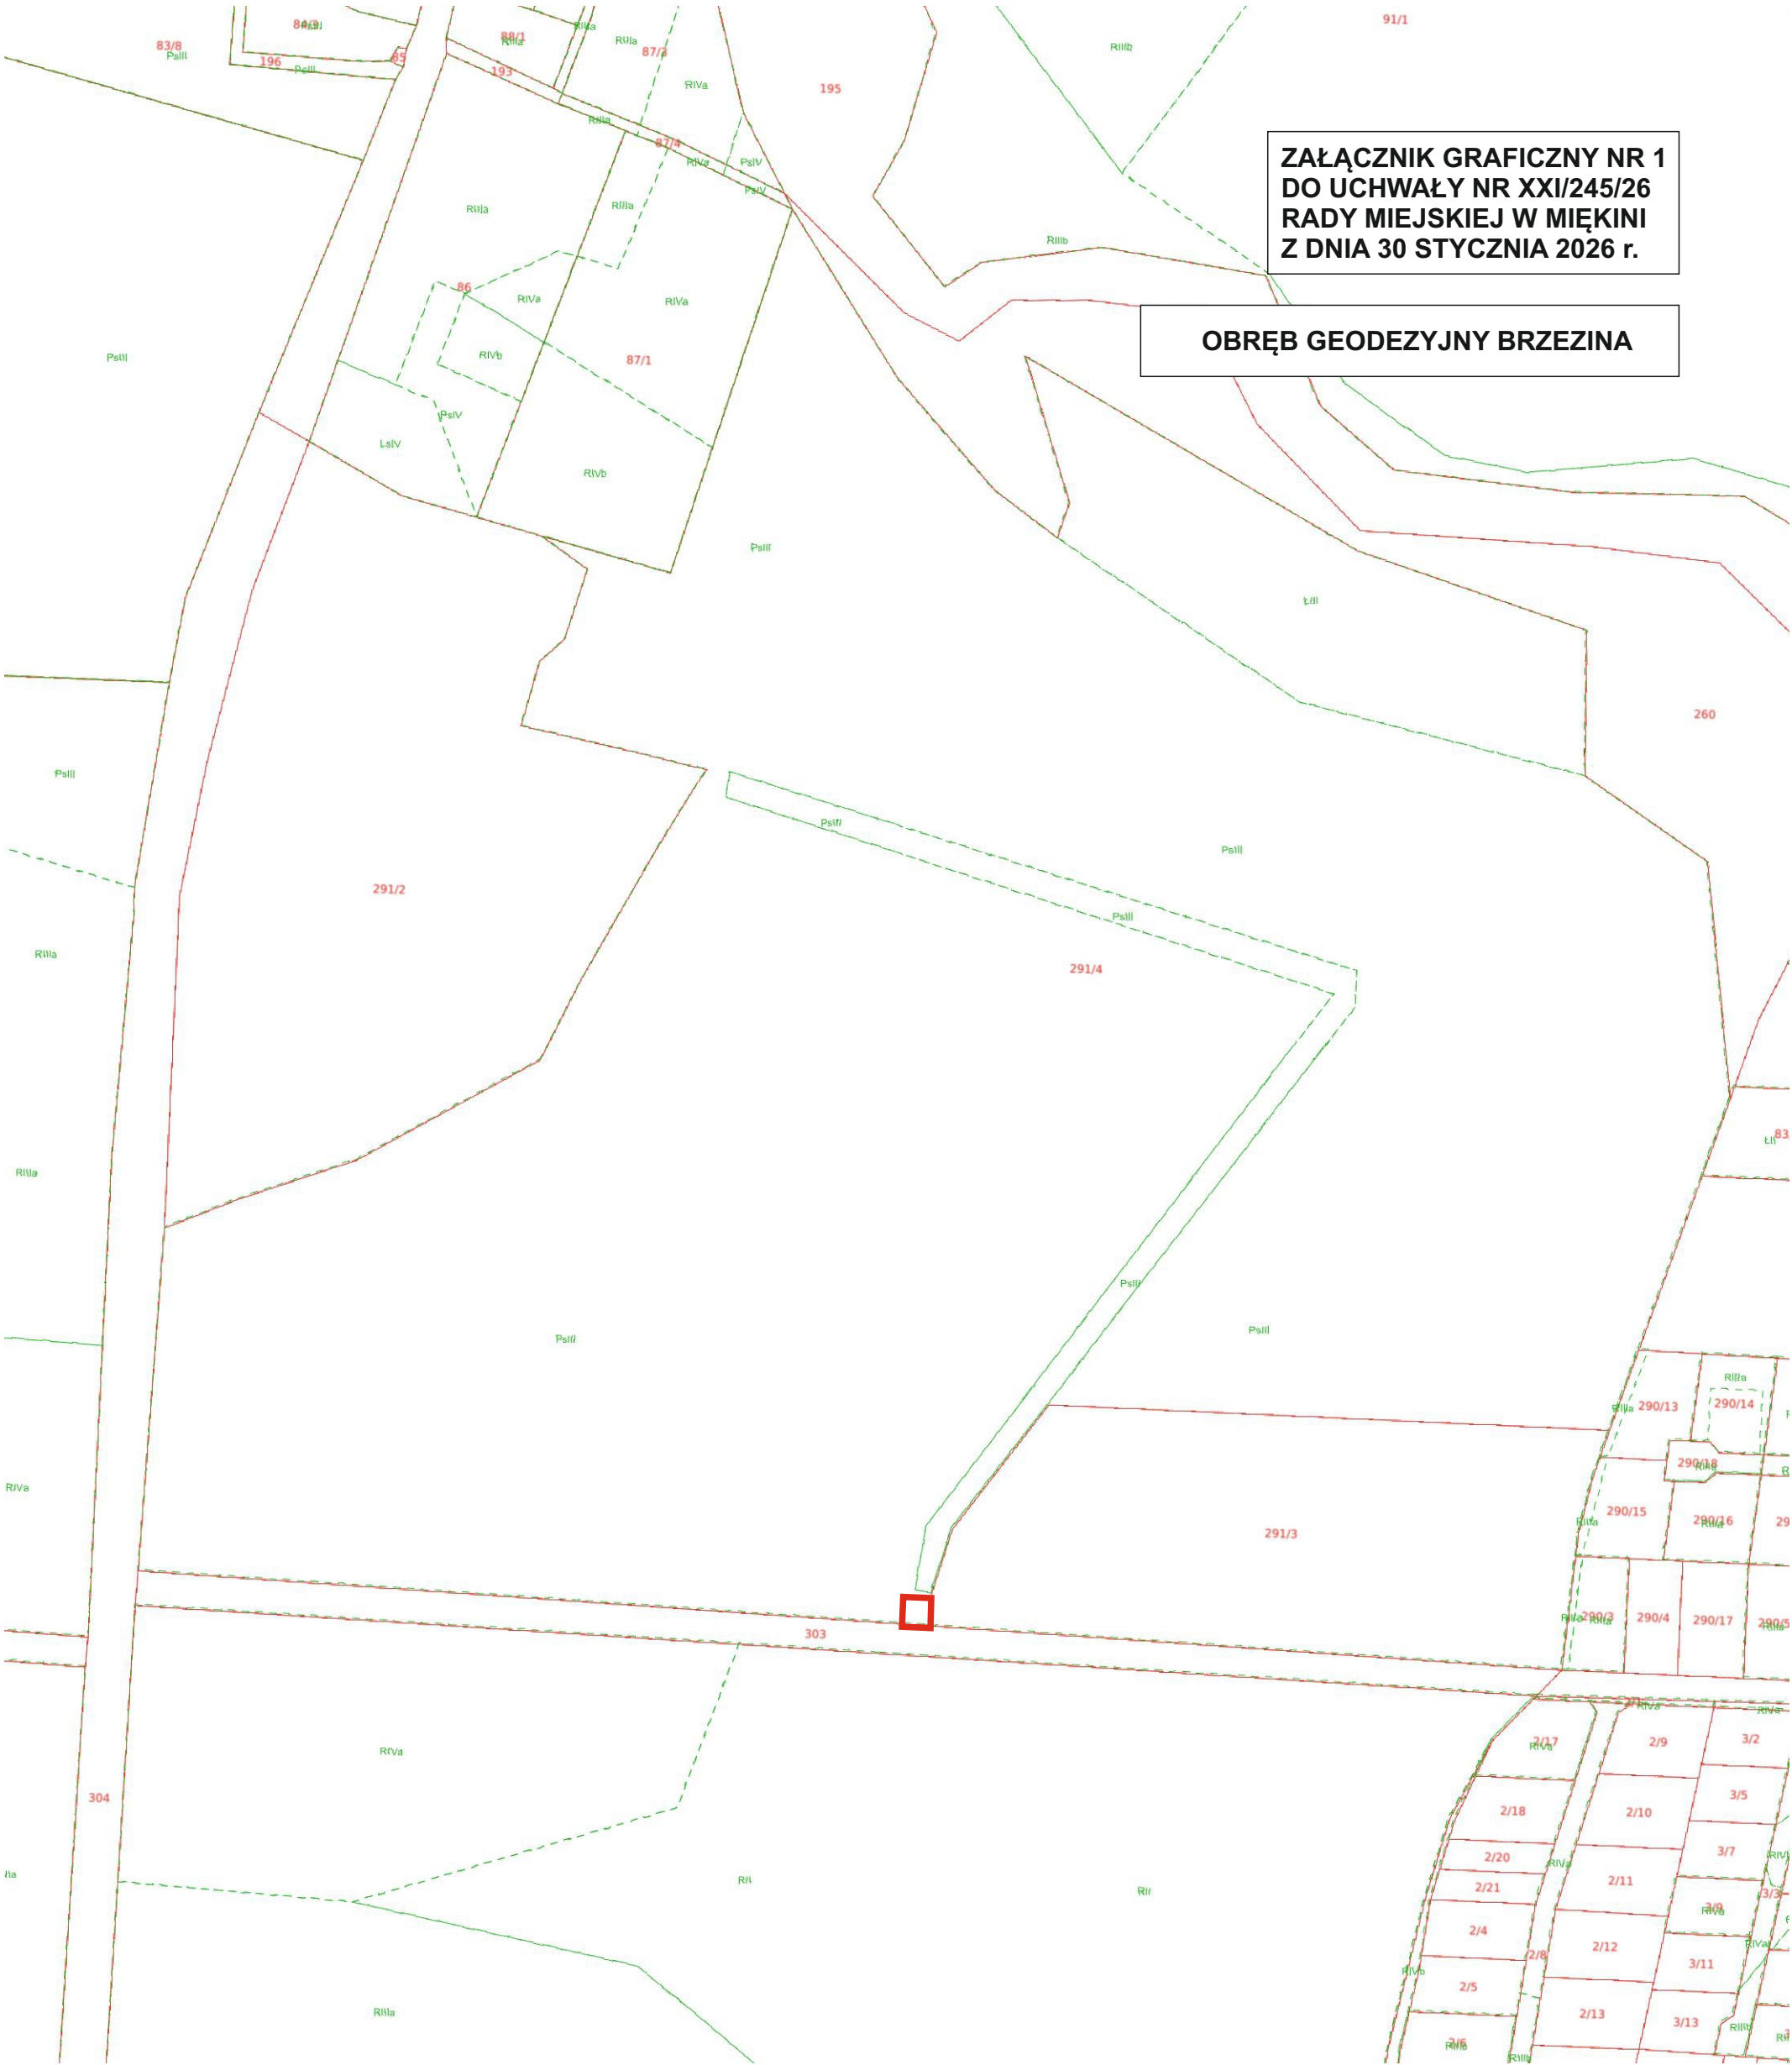

ZAŁĄCZNIK GRAFICZNY NR 1
DO UCHWAŁY NR XXI/245/26
RADY MIEJSKIEJ W MIĘKINI
Z DNIA 30 STYCZNIA 2026 r.

OBRĘB GEODEZYJNY BRZEZINA

OZNACZENIA:

— GRANICE OBSZARU OBJĘTEGO UCHWAŁĄ