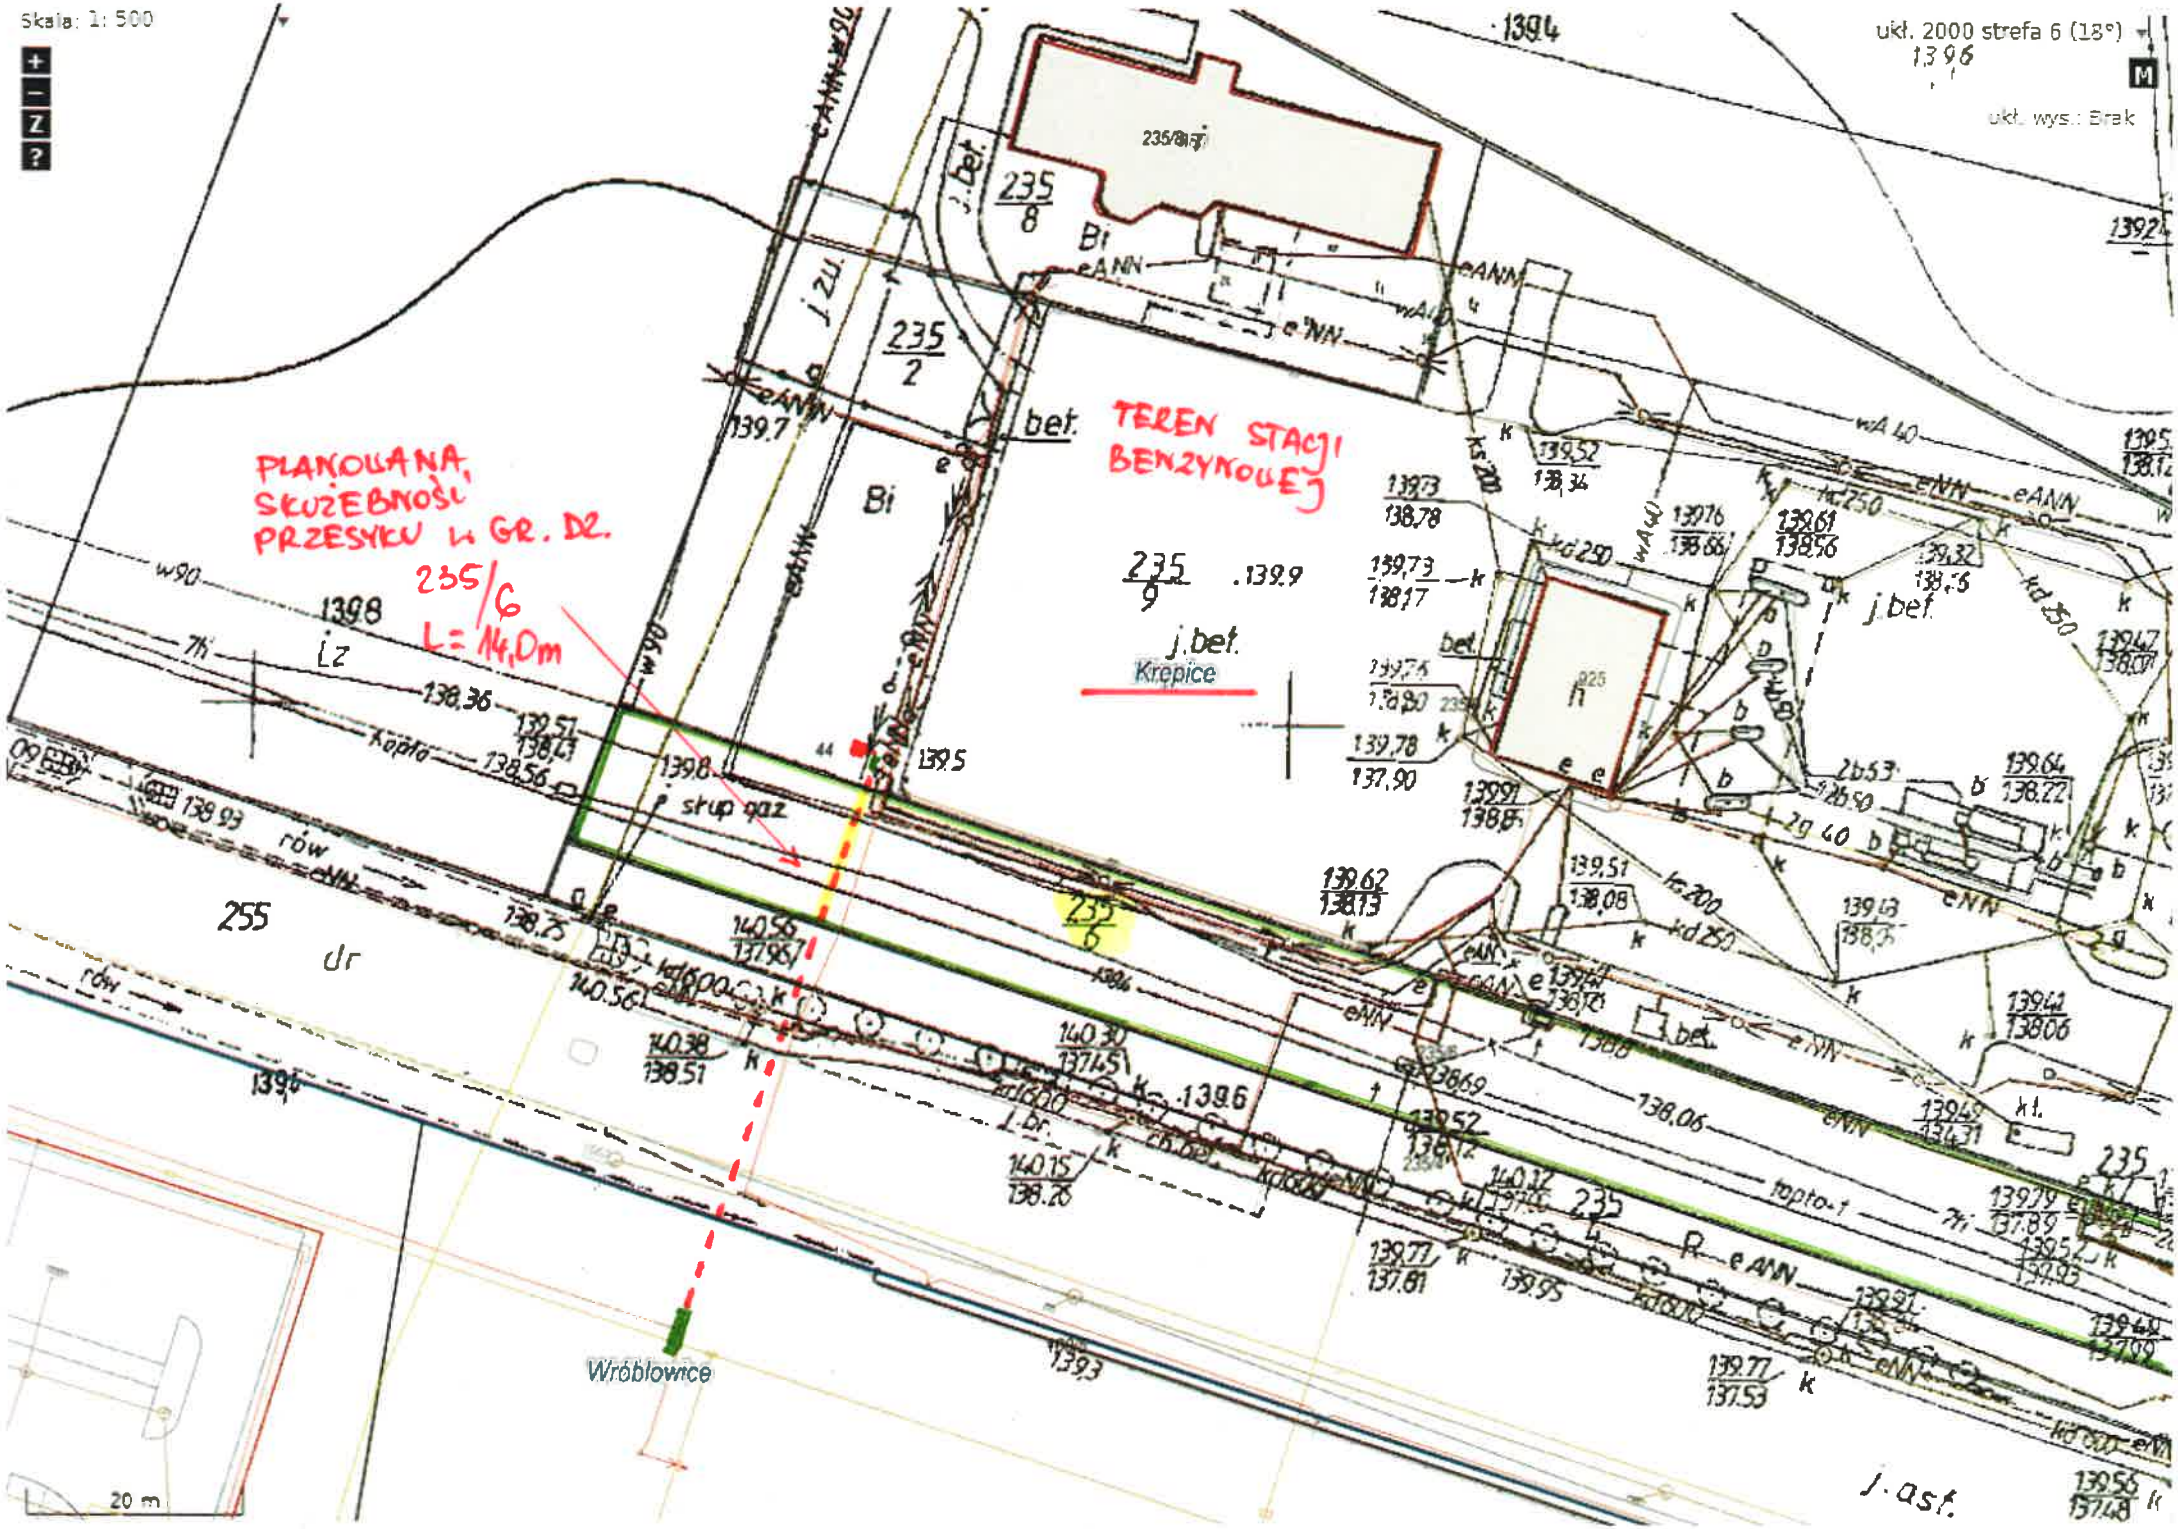
Skala: 1: 500
ukł. 2000 strefa 6 (18°)
ukł. wys.: Brak
PLANOWANA SŁUŻEBNOŚĆ PRZESYŁU Ł GR. DŁ.
235/6
L = 14,0m
TEREN STACJI BENZYNOWEJ
235/9
235/8
235/2
235/6
Bi
j.bet.
Krępice
Wróblowice
20 m