

Województwo: dolnośląskie
 Powiat: średzki
 Jednostka ewidencyjna 021803_2 Miękinia
 Obręb: 0026 Źródła

MAPA Z PROJEKTEM PODZIAŁU NIERUCHOMOŚCI

położonej w miejscowości Źródła Nr KW ...WR1S /00040822/7

WYKAZ ZMIAN DANYCH GRUNTOWYCH

Stan dotychczasowy				Stan nowy									
Numer		Rodzaj Użytków	Powierzchnia			Położenie - ulica - nr porządkow	Numer			Rodzaj użytków	Powierzchnia		
Arkusza mapy AM	Rejestr gruntów		ha	ar	m ²		arkusz mapy AM	Rejestr Gruntów	działki		ha	ar	m ²
		RIVa	0	34	73				RIVa	0	02	71	
		S-RIVa	0	07	65				S-RIVa	0	07	65	
1	G79	64/4	0	42	38	źródła	1	G79	64/6	0	10	36	
						źródła	1	G79	64/7	0	32	02	
Razem			0	42	38	Ogółem			0	42	38		

Uwaga:
 Nowe granice i numery działek
 Powstałe w wyniku podziału 64/4,
 oznaczono kolorem czerwonym!


Niniejszy podział nieruchomości został
 zatwierdzony decyzją Wójta Gminy
 Miękinia z dnia 28.08.2020 r.

Szkic orientacyjny
 skala 1:10000



Sporządził
 geodeta uprawniony
PTASZYŃSKA ANNA
 ul. Miekiewicza 1, 55-300 Środa Śląska
 NIP 913-122-59-68, REG 930343272
 tel. 609 572 826 / NIP 10002
 dn. 16.08.2020 r.

Podział wykonano na podstawie
 Postanowienia Wójta Gminy Miękinia
 Nr 41/2020 z dn. 25.05.2020

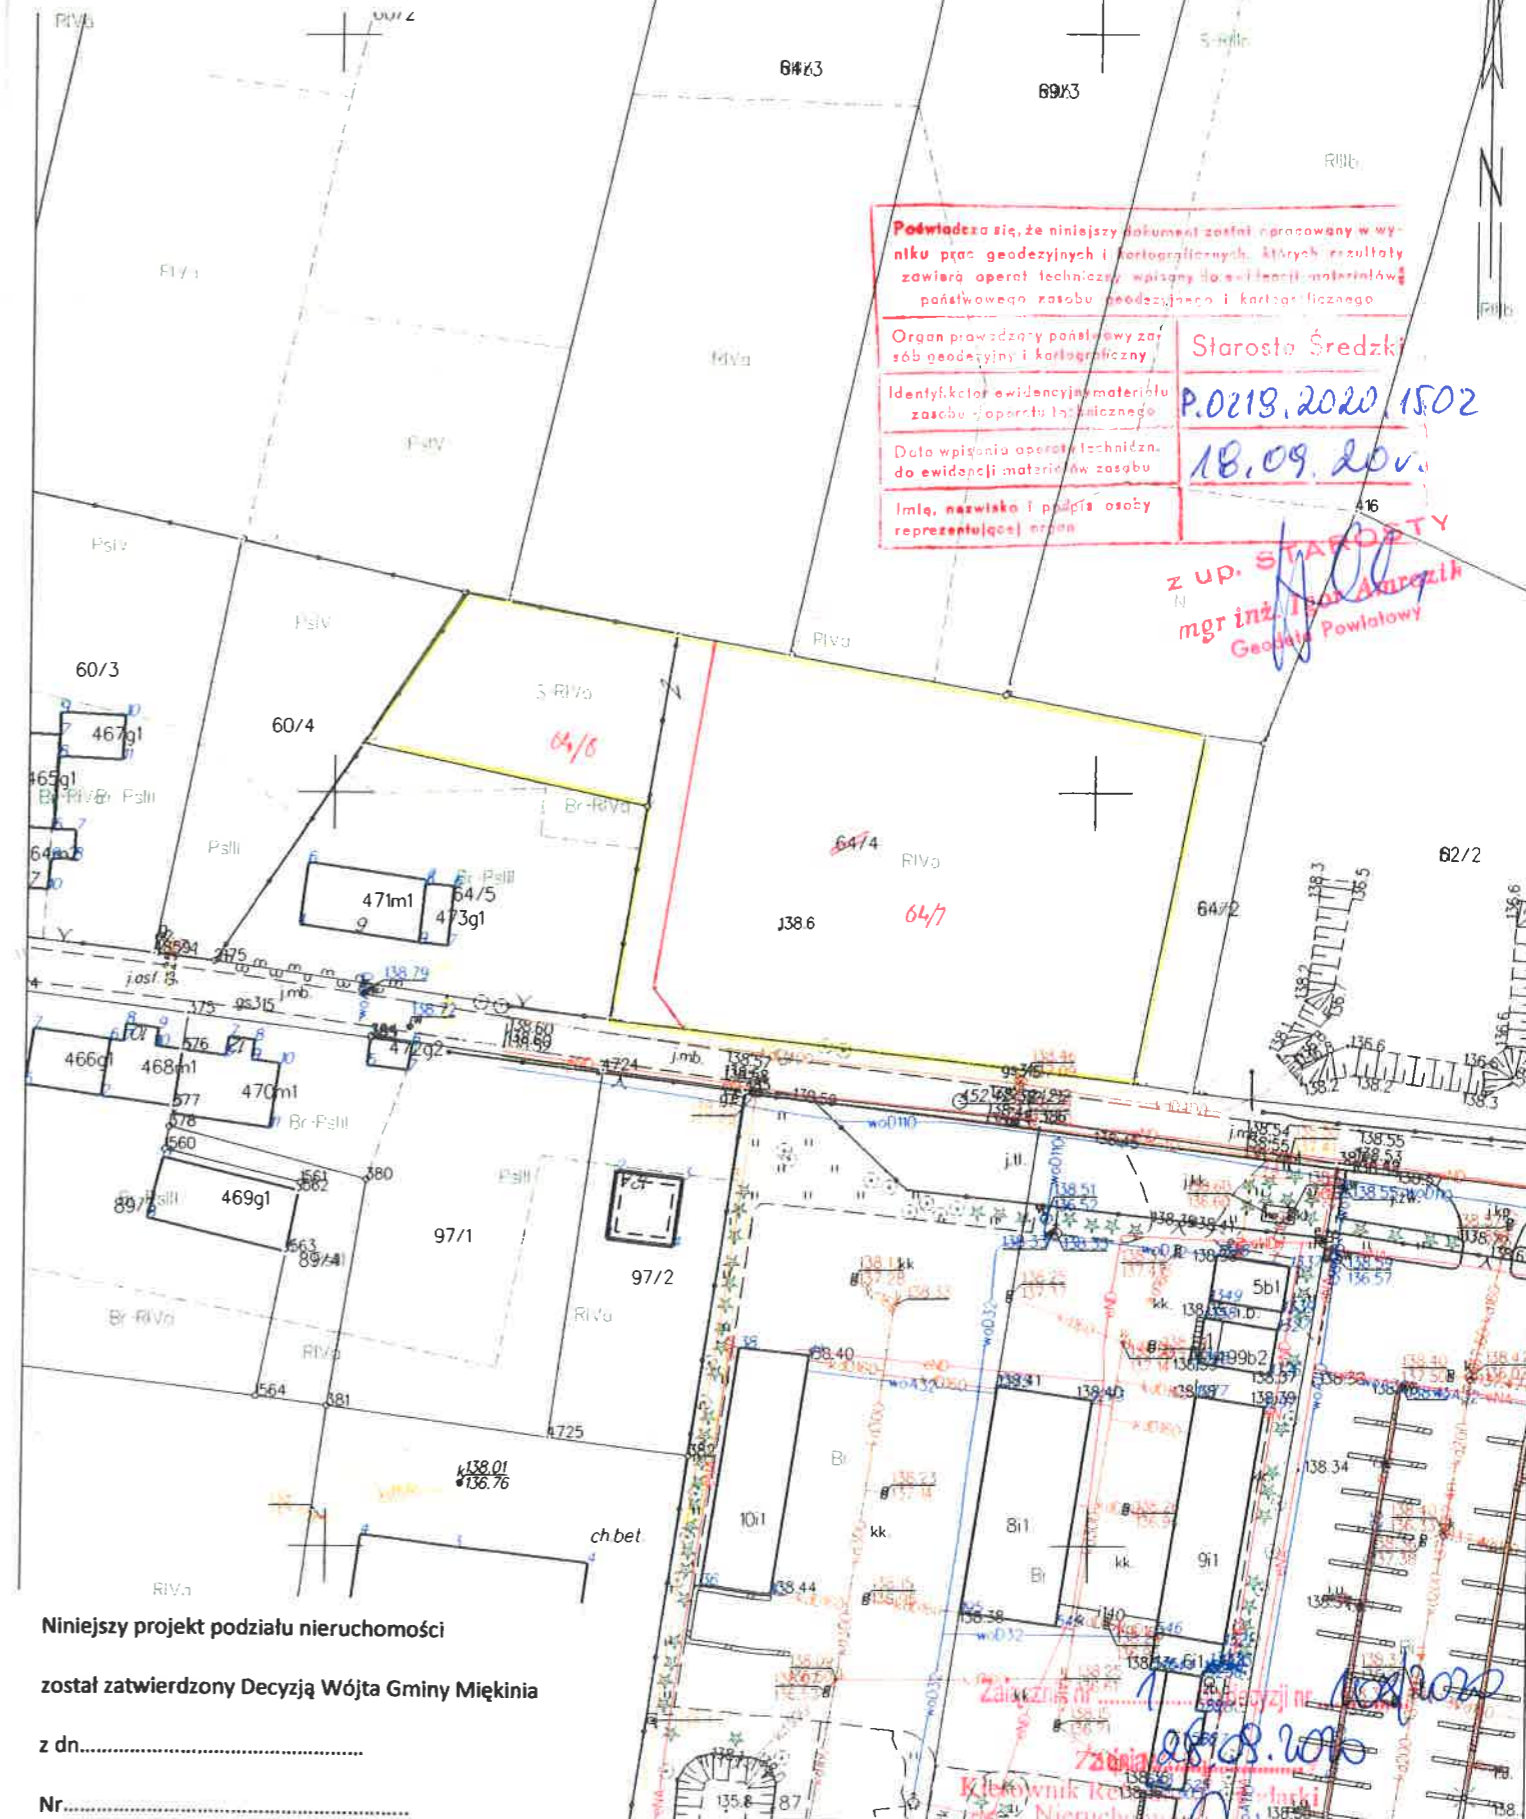

Powiadza się, że niniejszy dokument został opracowany w wyniku prac geodezyjnych i kartograficznych, których rezultaty zawiera raport techniczny wpisany do ewidencji materiałów pomiarowego zasobu geodezyjnego i kartograficznego.

Organ prowadzący pomiarowy zasób geodezyjny i kartograficzny: Starosta Średzki

Identyfikator ewidencyjny materiału zasobu pomiarowego: P.0219.2020.1502

Data wpisania operatu technicznego do ewidencji materiałów zasobu: 18.09.2020

Imię, nazwisko i podpis osoby reprezentującej organ: mgr inż. Ireneusz Amrazik

Z UP. STAROSTY
 mgr inż. Ireneusz Amrazik
 Geodeta Powiatowy

Niniejszy projekt podziału nieruchomości
 został zatwierdzony Decyzją Wójta Gminy Miękinia
 z dn.
 Nr

Zatwierdził: [Signature]
 Decyzja nr 41/2020 z dnia 25.05.2020 r.
 Kierownik Referatu Ewidencji i Planowania Przestrzeni:
 mgr inż. arch. Ireneusz Amrazik