



ZMIANA MIEJSCOWEGO PLANU ZAGOSPODAROWANIA PRZESTRZENNEGO "KADŁUB - UJĘCIE WODY" W GMINIE MIĘKINIA

RYSUNEK PLANU
ZAŁĄCZNIK NR 1 DO UCHWAŁY NR XXV/303/20 RADY GMINY MIĘKINIA Z DNIA 30 LISTOPADA 2020 R.



0m 20m 40m 60m 80m 100m

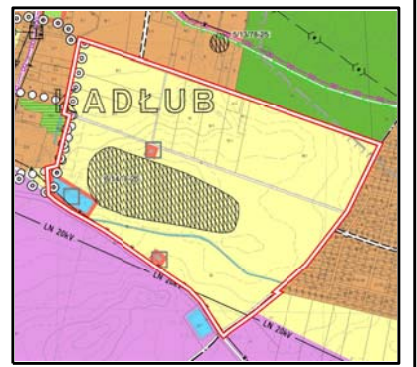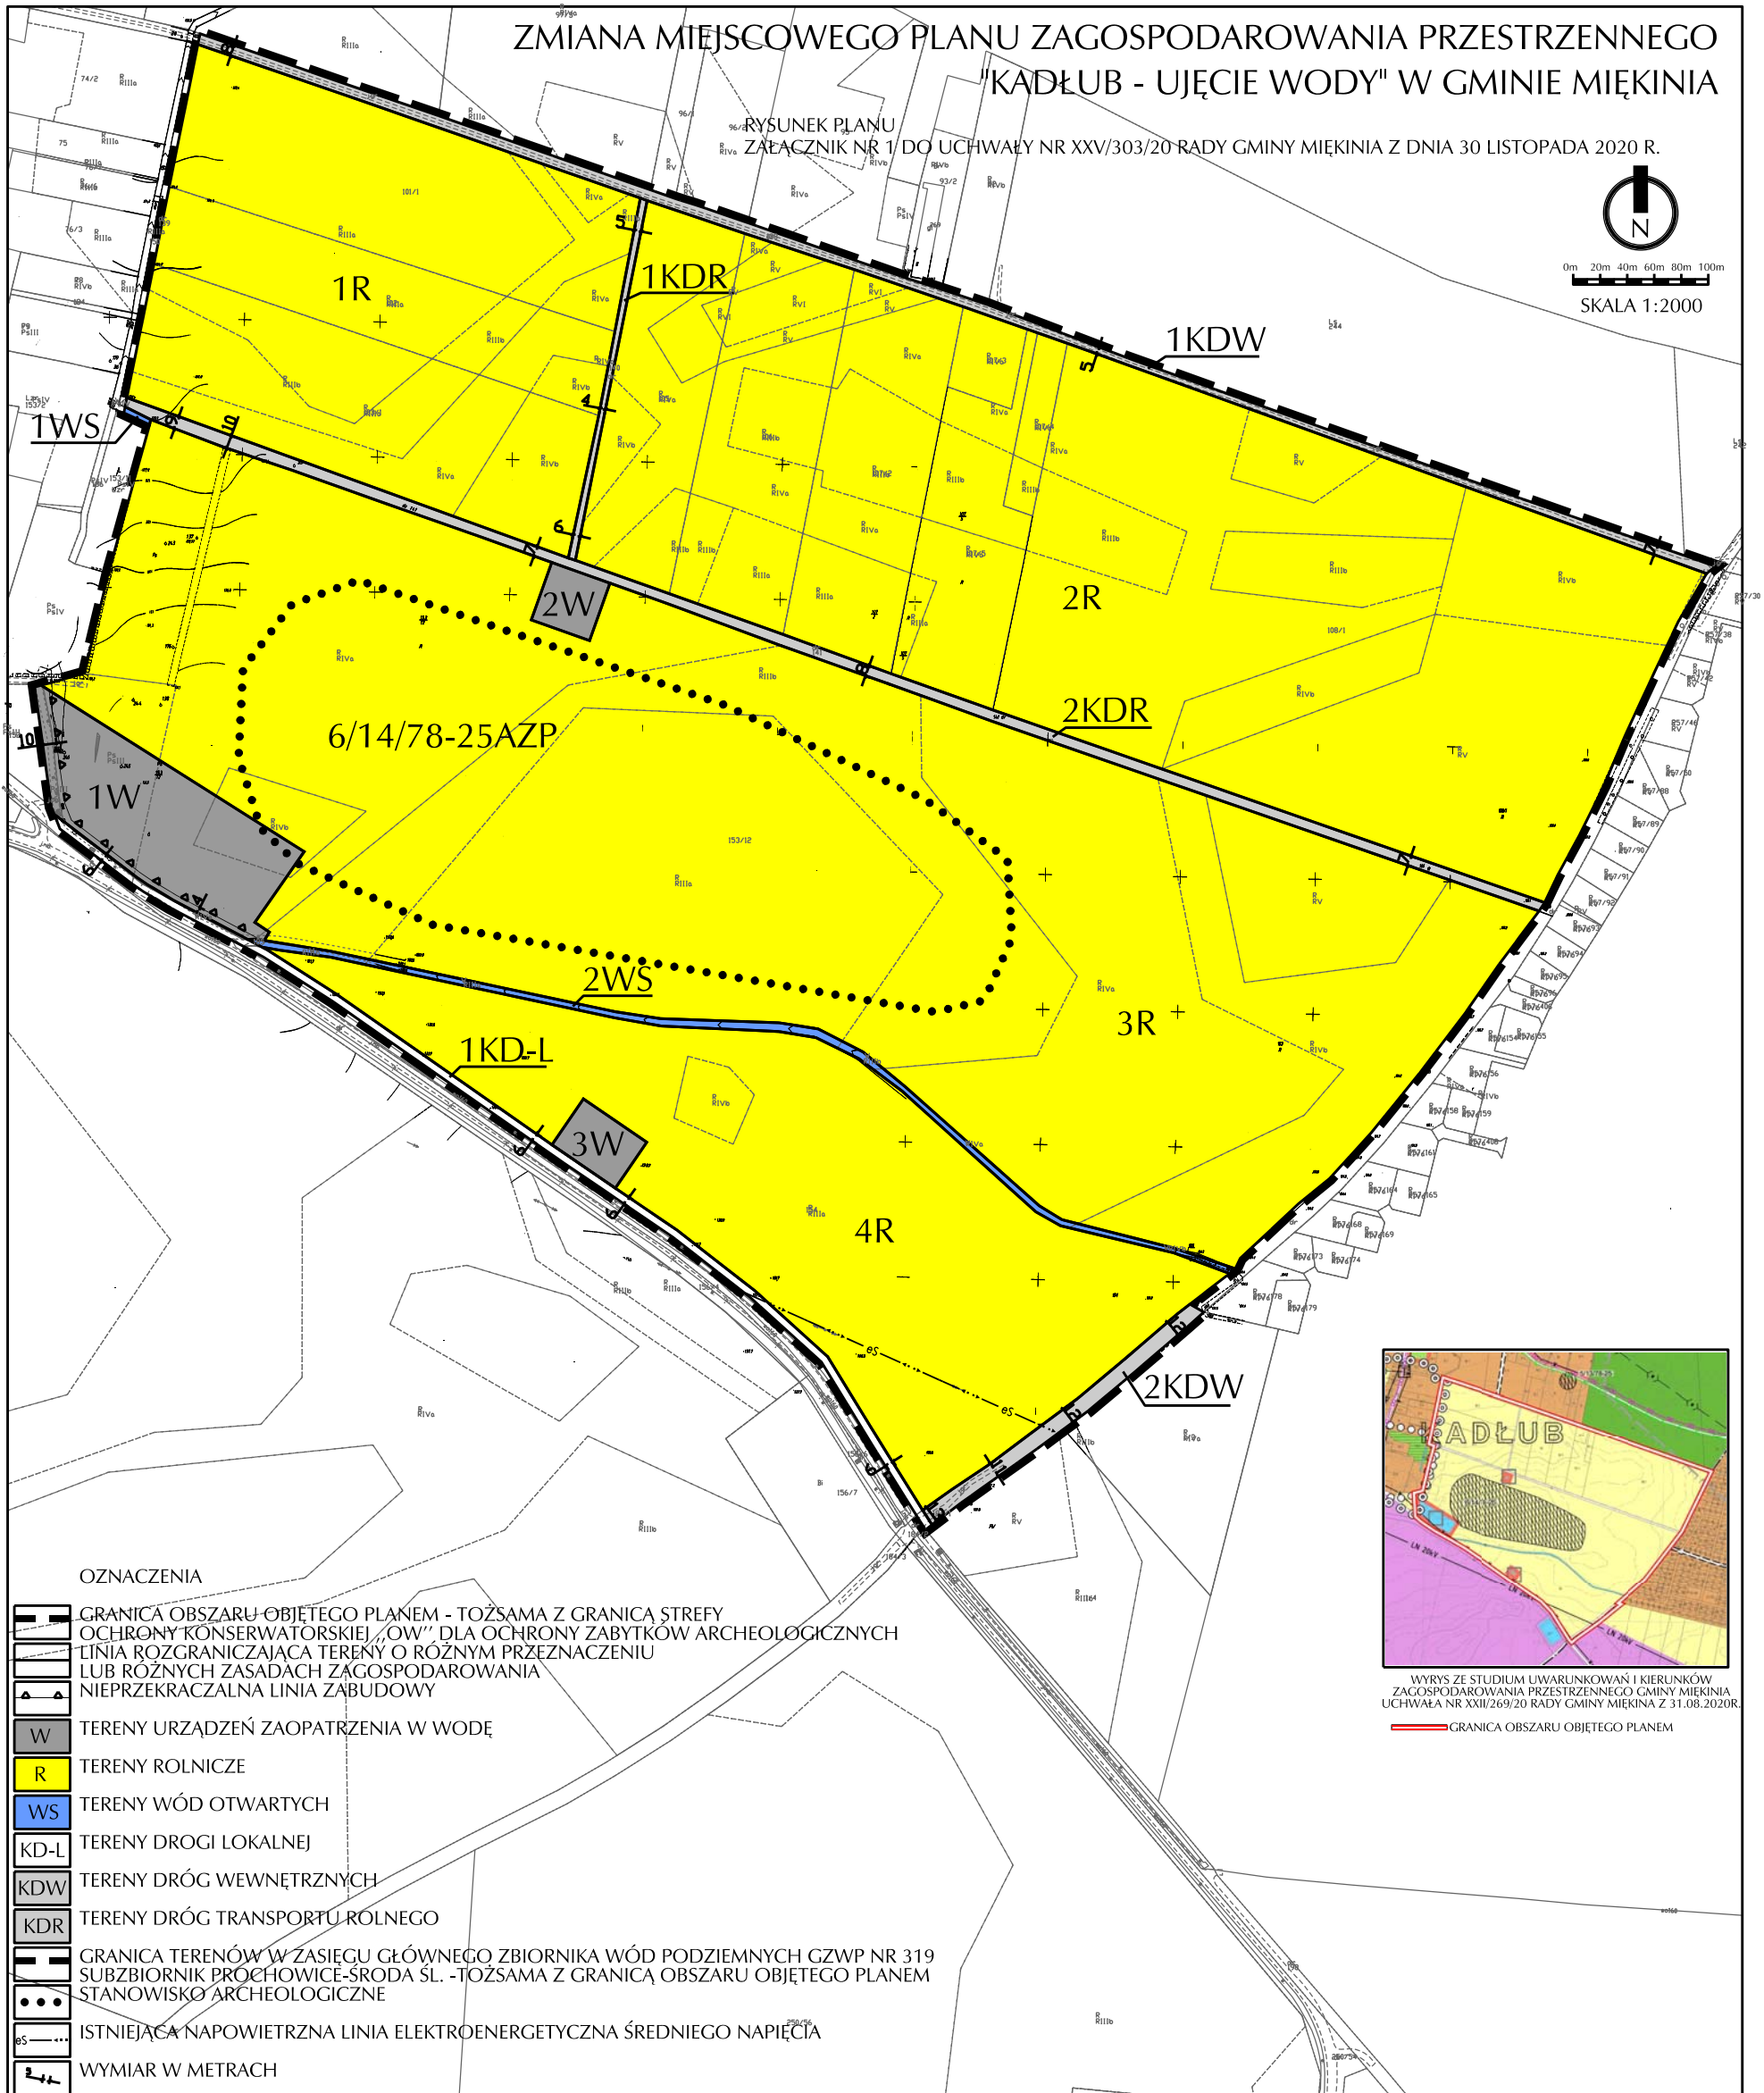


 









SKALA 1:2000



WYRYS ZE STUDIUM UWARUNKOWAŃ I KIERUNKÓW
ZAGOSPODAROWANIA PRZESTRZENNEGO GMINY MIĘKINIA
UCHWAŁA NR XXII/269/20 RADY GMINY MIĘKINIA Z 31.08.2020R.

GRANICA OBSZARU OBJĘTEGO PLANEM

OZNACZENIA

-  GRANICA OBSZARU OBJĘTEGO PLANEM - TOŻSAMA Z GRANICĄ STREFY OCHRONY KONSERWATORSKIEJ „OW” DLA OCHRONY ZABYTKÓW ARCHEOLOGICZNYCH
-  LINIA ROZGRANICZAJĄCA TERENY O RÓŻNYM PRZEZNACZENIU LUB RÓŻNYCH ZASADACH ZAGOSPODAROWANIA
-  NIENAPRZEKRACZALNA LINIA ZABUDOWY
-  W TERENY URZĄDZEŃ ZAOPATRZENIA W WODĘ
-  R TERENY ROLNICZE
-  WS TERENY WÓD OTWARTYCH
-  KD-L TERENY DROGI LOKALNEJ
-  KDW TERENY DRÓG WEWNĘTRZNYCH
-  KDR TERENY DRÓG TRANSPORTU ROLNEGO
-  GRANICA TERENÓW W ZASIĘGU GŁÓWNEGO ZBIORNIKA WÓD PODZIEMNYCH GZWP NR 319 SUBZBIORNIK PRÓCHOWICE-ŚRODA ŚL. -TOŻSAMA Z GRANICĄ OBSZARU OBJĘTEGO PLANEM
-  STANOWISKO ARCHEOLOGICZNE
-  ISTNIEJĄCA NAPONIETRZNA LINIA ELEKTROENERGETYCZNA ŚREDNIEGO NAPIĘCIA
-  WYMIAR W METRACH