

Skala: 1: 500




Lokalizacja działek nr 130/3, 130/20, 130/21 obr b Czerna

ukł. 2000 strefa 6 (18°)



ukł. wys.: Brak

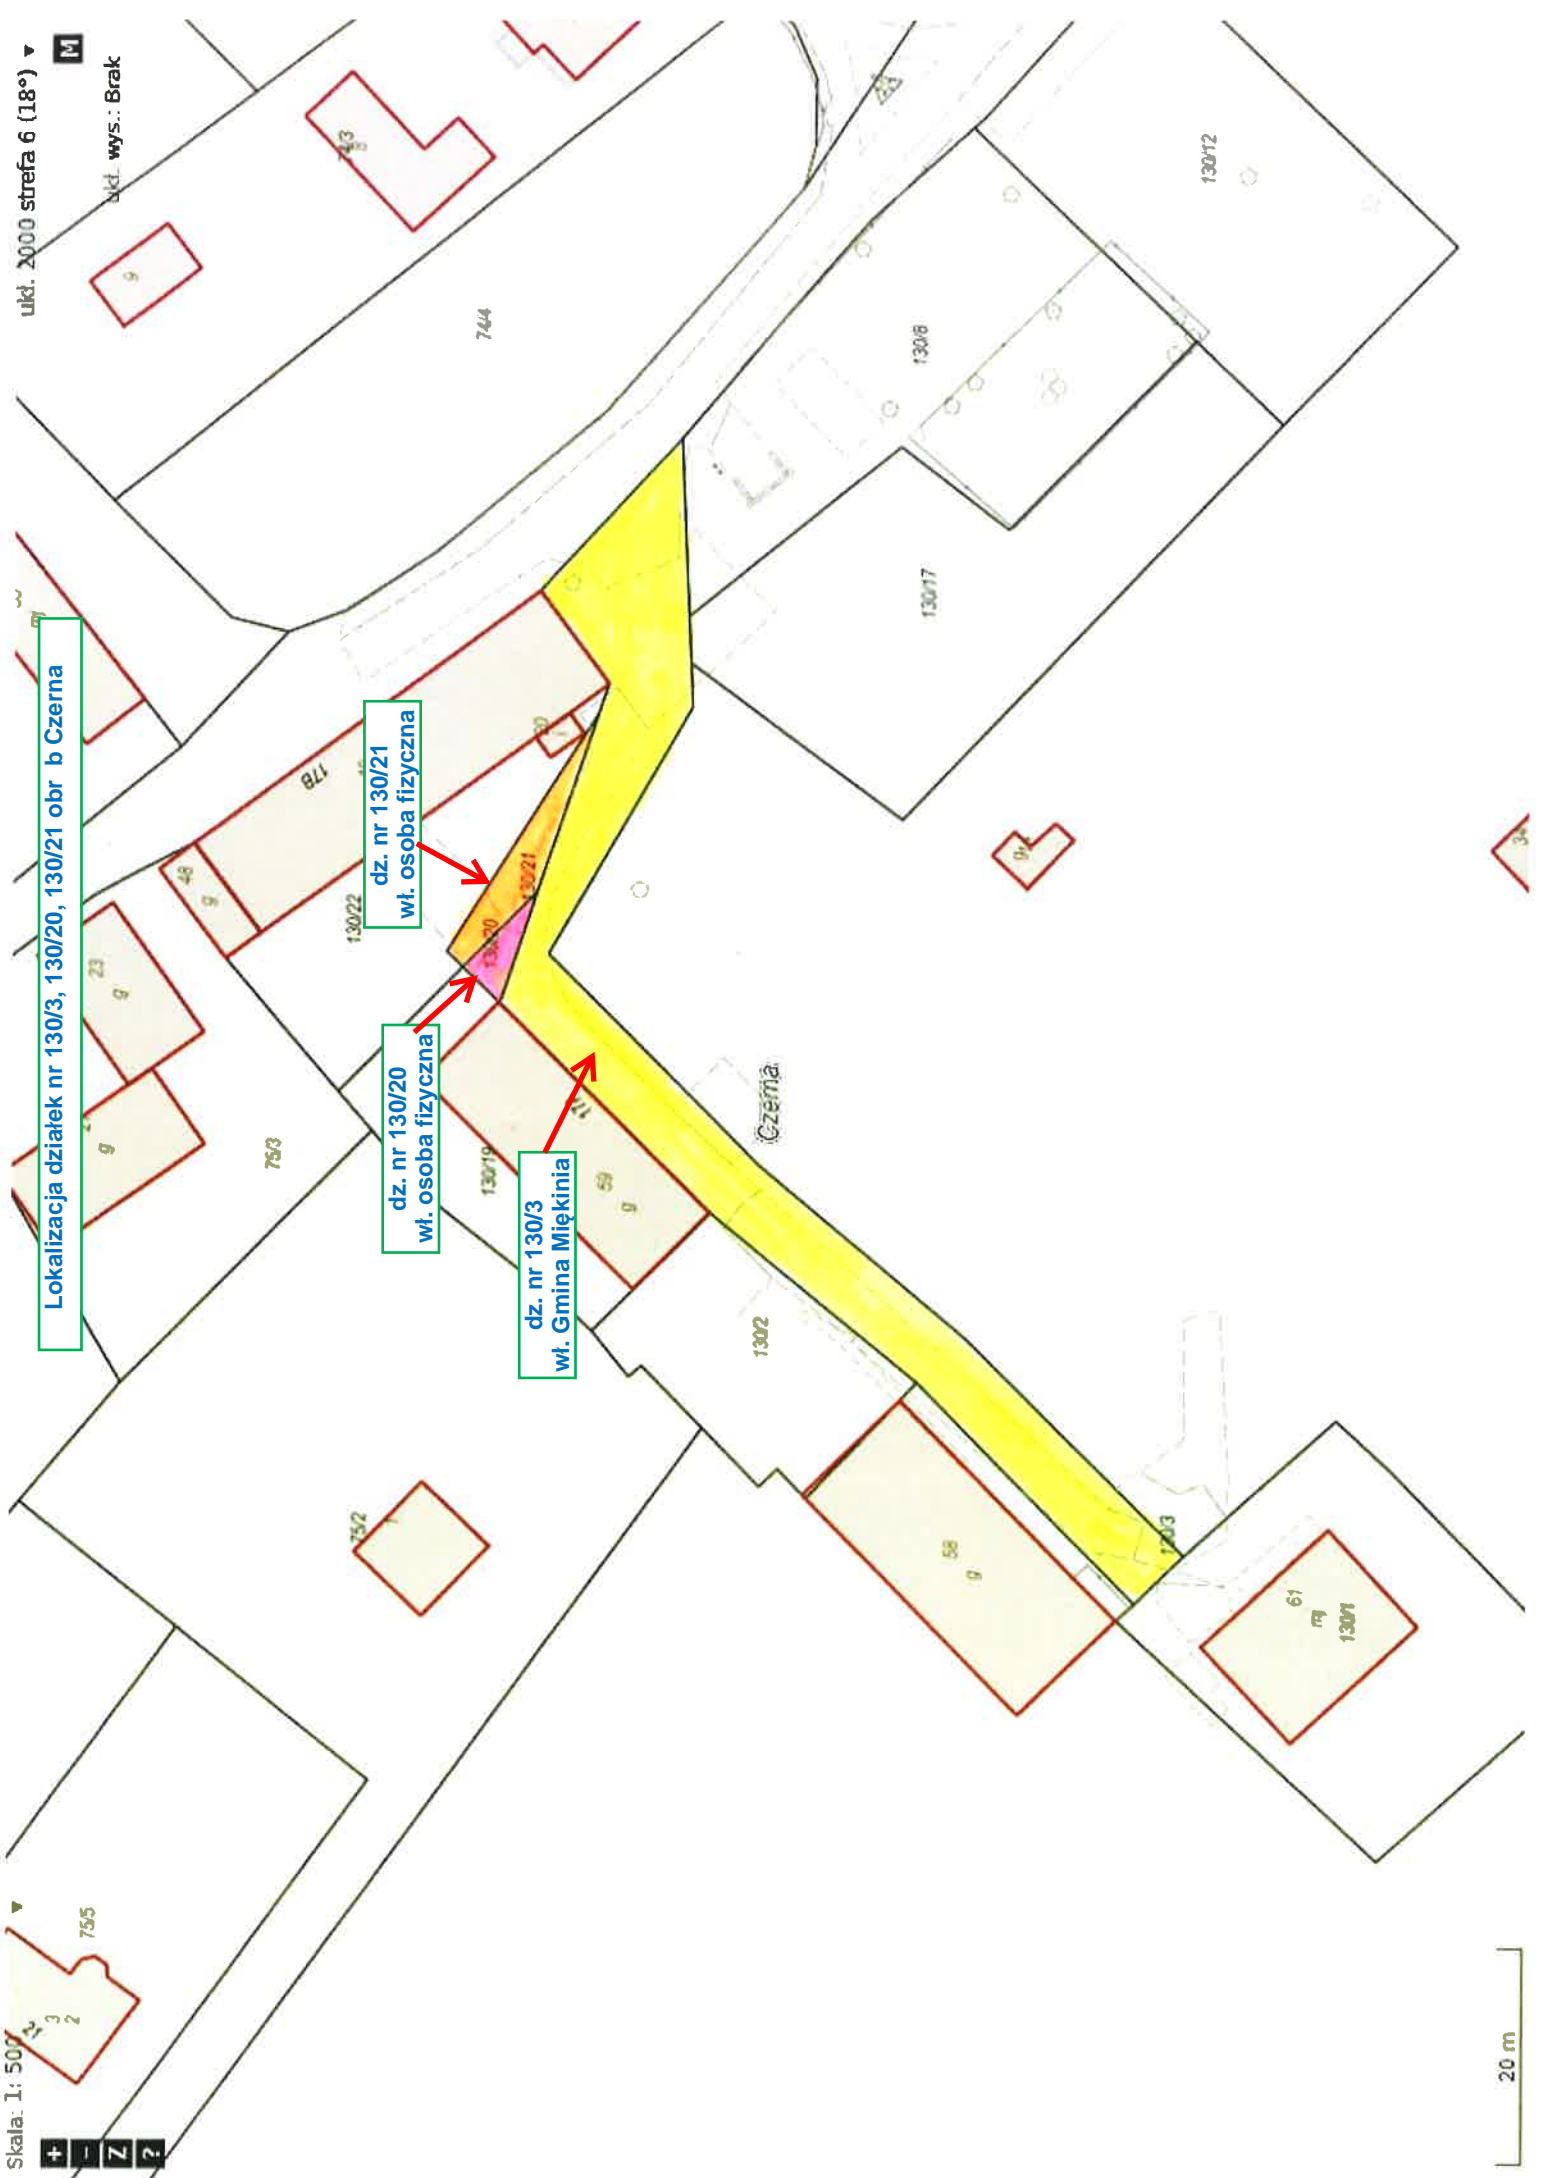

dz. nr 130/21
wł. osoba fizyczna

dz. nr 130/20
wł. osoba fizyczna

dz. nr 130/3
wł. Gmina Miękinia

20 m