

Akceptuję


**UCHWAŁA NR /...../2022
RADY GMINY MIĘKINIA**

z dnia 30 września 2022 roku

**w sprawie wyrażenia zgody na obciążenie nieruchomości gruntowej odpłatną
służebnością przesyłu**

Na podstawie art.18 ust. 2 pkt 9 lit. a ustawy z dnia 08 marca 1990 r. o samorządzie gminnym (t.j. Dz.U. z 2022 r., poz. 559 ze zm.), Rada Gminy Miękinia uchwala, co następuje:

§1.1. Wyraża się zgodę na obciążenie odpłatną i bezterminową służebnością przesyłu nieruchomość w miejscowości **Lutynia**, oznaczoną jako **dz. nr 409/1**, KW WR1S/00011500/2, na rzecz Operatora: TAURON Dystrybucja S.A. z siedzibą w Krakowie.

2. Służebność o której mowa w ust. 1 polegać będzie na udostępnieniu nieruchomości Operatorowi: TAURON Dystrybucja S.A. z siedzibą w Krakowie i osobom działającym w jego imieniu pod budowę linii nN, a następnie na całodobowym udostępnieniu nieruchomości właścicielowi urządzeń i osób działających w jego imieniu, w tym dojazdu każdym sprzętem do tych urządzeń w zakresie niezbędnym do dokonywania czynności eksploatacyjnych, konserwacji, remontów, modernizacji, przebudowy, odbudowy, montażu, rozbiórki oraz usuwania awarii wraz z możliwością ułożenia kolejnych obwodów - linii po trasie linii już istniejących w pasie o szerokości 0,5m.

§2. Wykonanie uchwały powierza się Wójtowi Gminy Miękinia.

§3. Uchwała wchodzi w życie z dniem podjęcia.

Przewodniczący Rady Gminy
Miękinia

Adam Zaniewski

Krzysztof Stąpczyński

radca prawny

UZASADNIENIE

Nieruchomość w miejscowości Lutynia, oznaczona jako dz. nr 409/1, KW WR1S/00011500/2, stanowi własność Gminy Miękinia i została ujęta inwestycją obejmującą budowę linii kablowej nN. Pismem nr RIN.720.1.76.2020.uz z dnia 03.04.2020 r., Gmina Miękinia pozytywnie uzgodniła projekt budowy przedmiotowej linii napowietrznej nN.

Zgodnie z art. 305¹ do 305⁴ ustawy z dnia 23.04.1964 r. - Kodeks cywilny, (t. j. Dz. U. z 2020 r. poz. 1740 ze zm.), istnieje możliwość ustanowienia służebności przesyłu dla korzystania przez przedsiębiorcę z cudzej nieruchomości w przypadku, gdy przedsiębiorca ten zamierza wybudować urządzenia infrastruktury technicznej na tej nieruchomości. Ustanowienie służebności przesyłu na ww. działce odbędzie się za jednorazową opłatą.


Skala 1: 500



ukł. 2000 streła 5 (18°)



ukł. wys. Brak

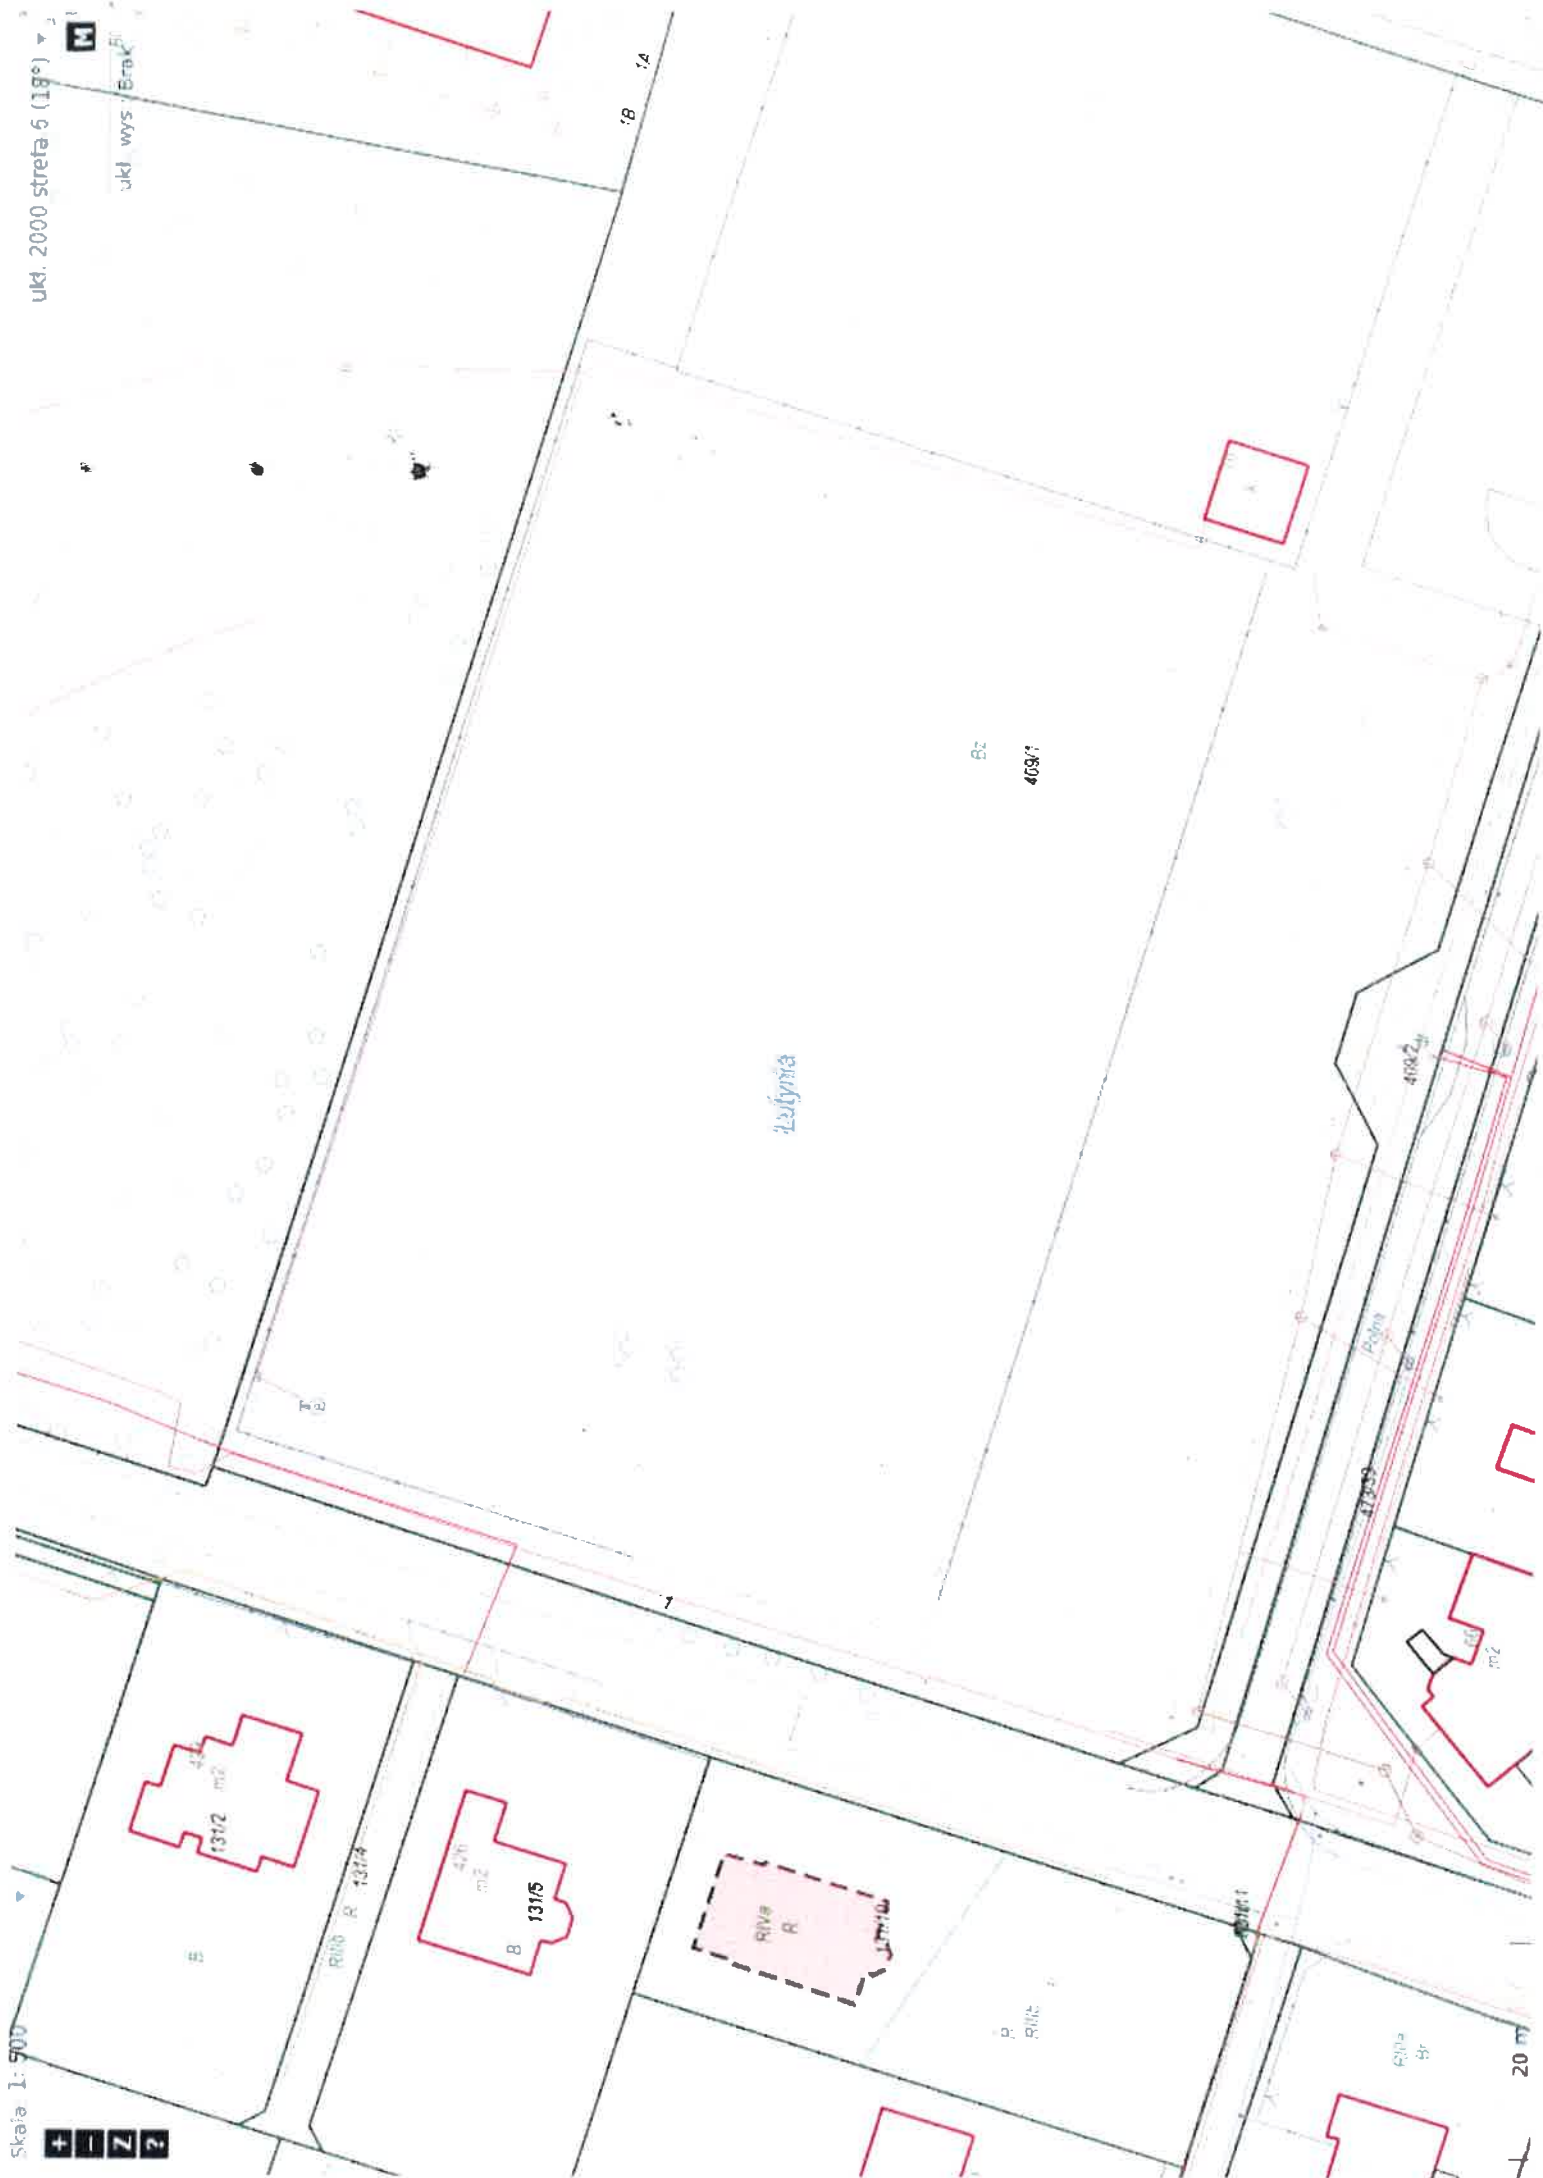

Lubymia

Bz
4097

1312
m2

1315
m2

R. R.

R. R. 1314

4097

4097

20 m

