



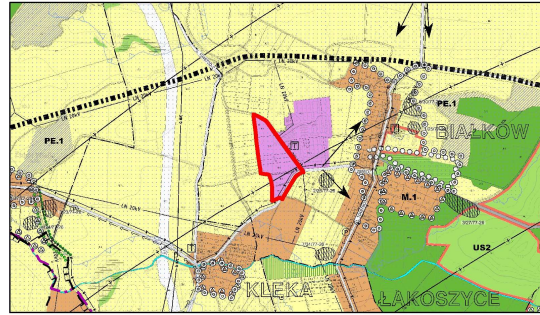

MIEJSCOWY PLAN ZAGOSPODAROWANIA PRZESTRZENNEGO "BIAŁKÓW - AKTYWNOŚĆ GOSPODARCZA" W GMINIE MIĘKINIA

RYSUNEK PLANU

ZAŁĄCZNIK NR 1 DO UCHWAŁY RADY GMINY MIĘKINIA NR Z DNIA 2022 R.

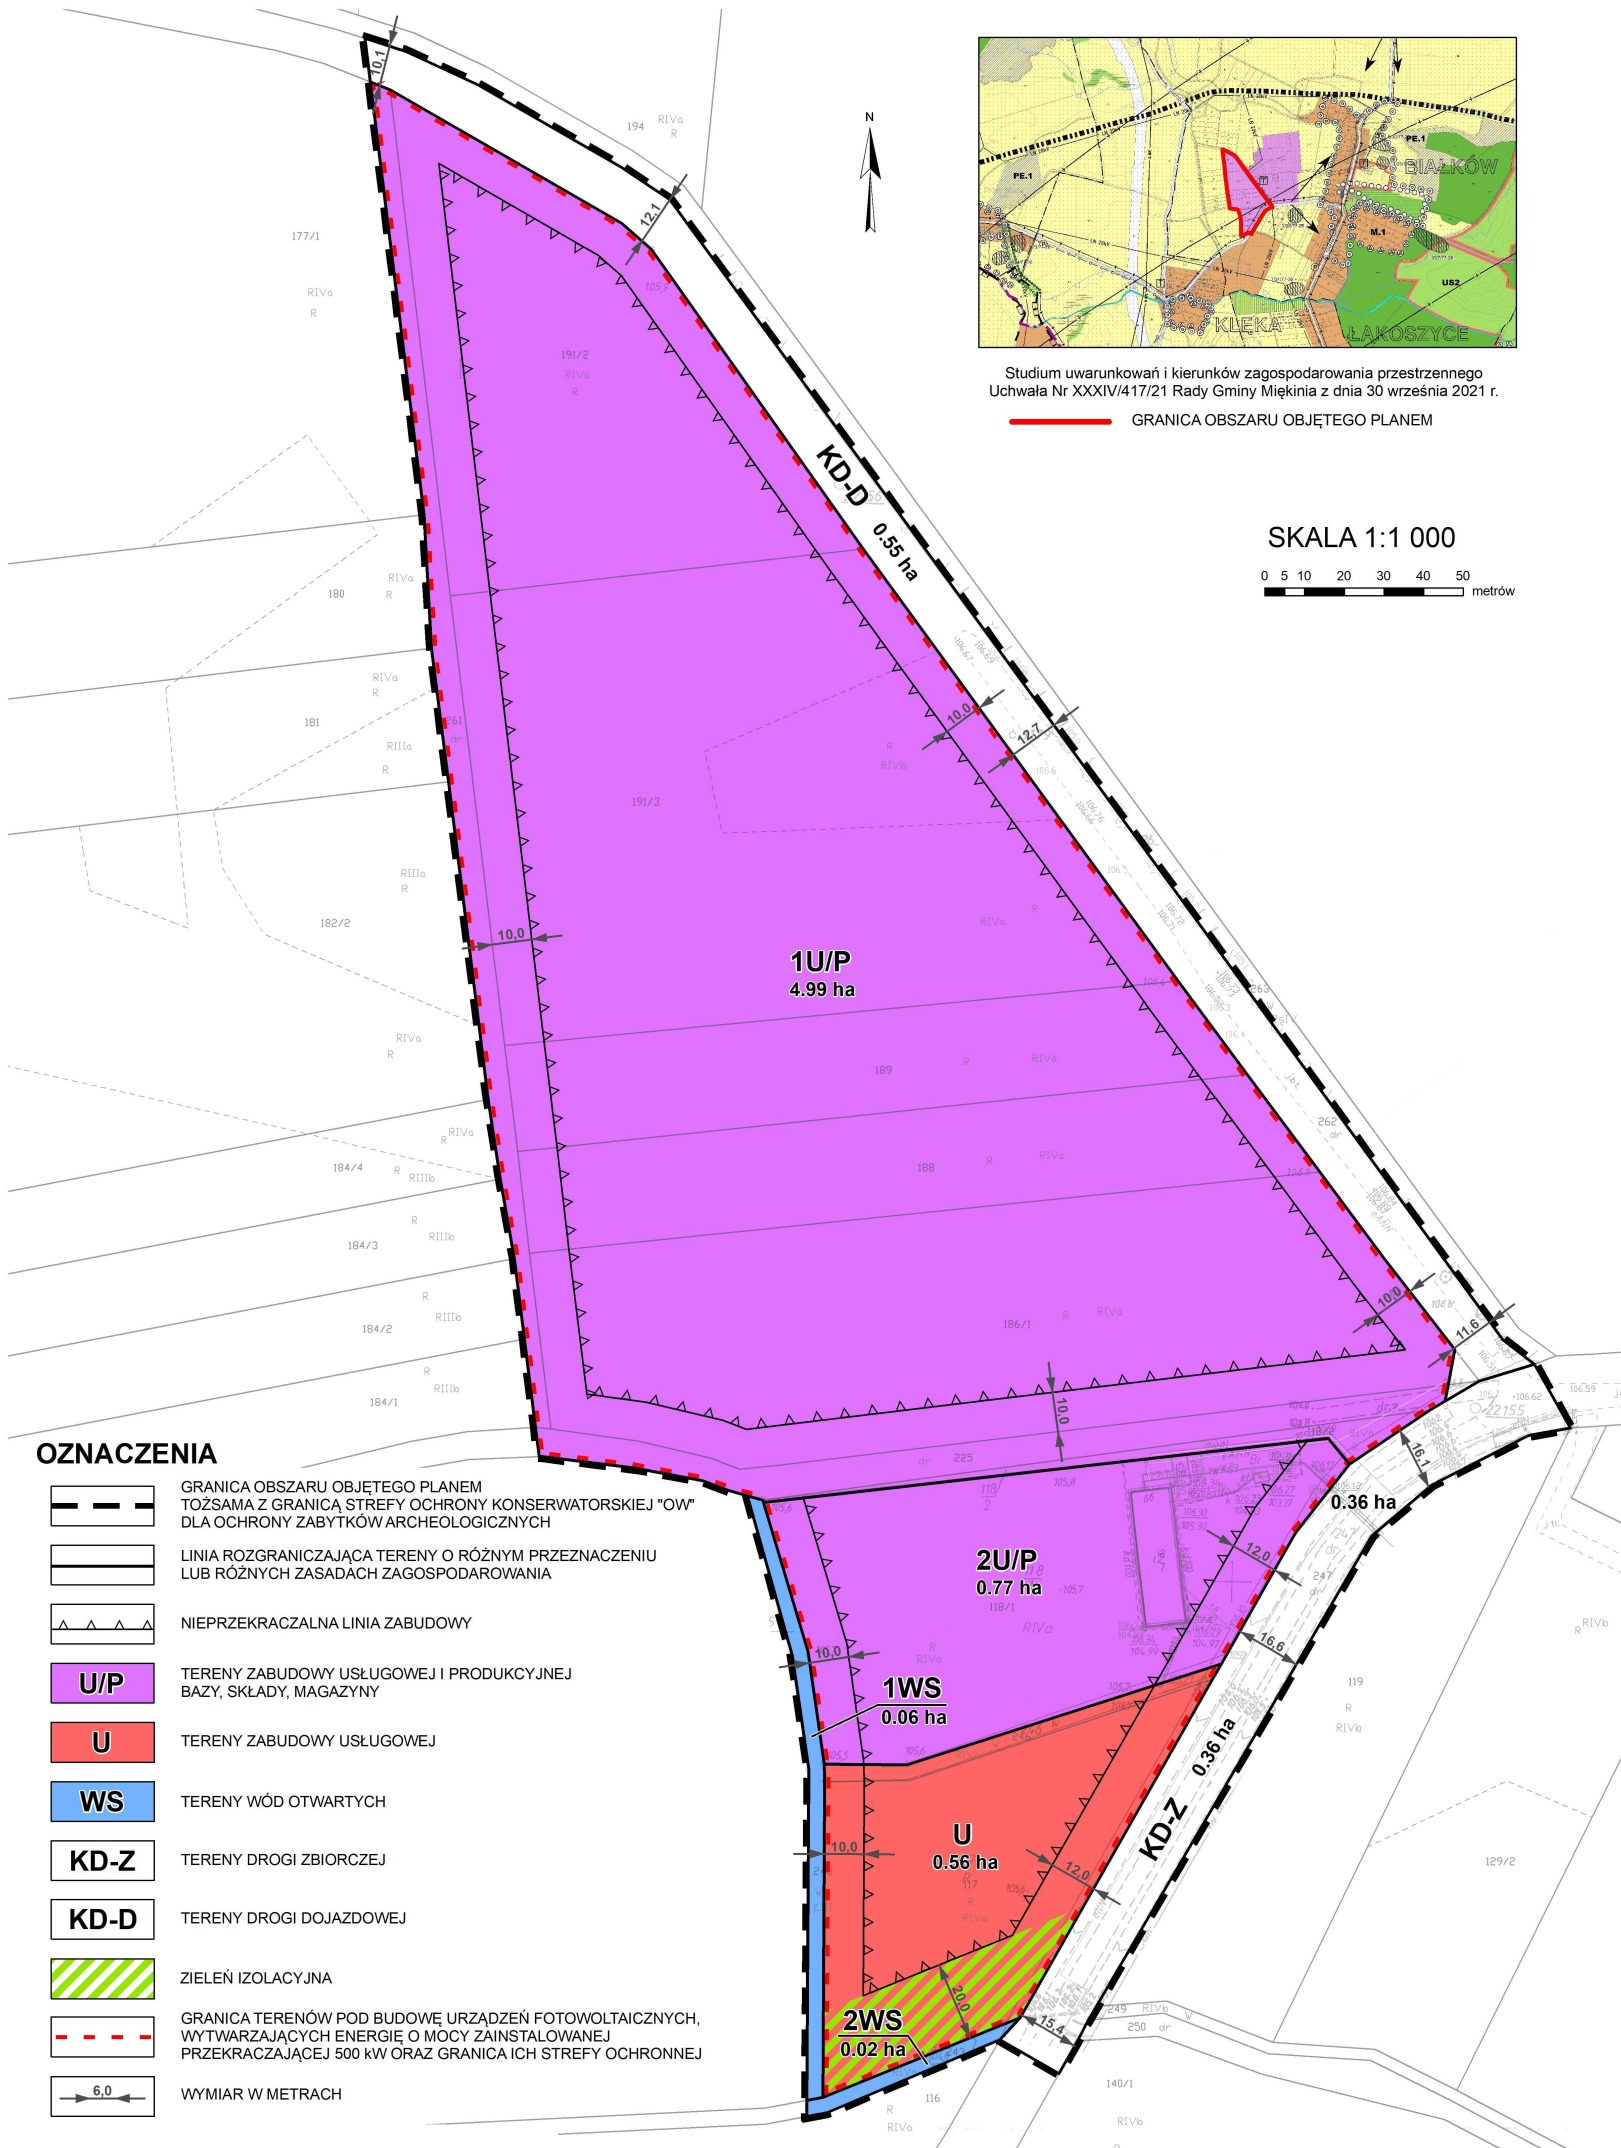

Studium uwarunkowań i kierunków zagospodarowania przestrzennego Uchwała Nr XXXIV/417/21 Rady Gminy Miękinia z dnia 30 września 2021 r.

GRANICA OBSZARU OBJĘTEGO PLANEM

SKALA 1:1 000

0 5 10 20 30 40 50 metrów

OZNACZENIA

- GRANICA OBSZARU OBJĘTEGO PLANEM TOŻSAMA Z GRANICĄ STREFY OCHRONY KONSERWATORSKIEJ "OW" DLA OCHRONY ZABYTKÓW ARCHEOLOGICZNYCH
- LINIA ROZGRANICZAJĄCA TERENY O RÓŻNYM PRZEZNACZENIU LUB RÓŻNYCH ZASADACH ZAGOSPODAROWANIA
- NIEPRZEKRACZALNA LINIA ZABUDOWY
- U/P** TERENY ZABUDOWY USŁUGOWEJ I PRODUKCYJNEJ BAZY, SKŁADY, MAGAZYNY
- U** TERENY ZABUDOWY USŁUGOWEJ
- WS** TERENY WÓD OTWARTYCH
- KD-Z** TERENY DROGI ZBIORCZEJ
- KD-D** TERENY DROGI DOJAZDOWEJ
- ZIELEŃ IZOLACYJNA
- GRANICA TERENÓW POD BUDOWĘ URZĄDZEŃ FOTOWOLTAICZNYCH, WYTWARZAJĄCYCH ENERGIĘ O MOCY ZAINSTALOWANEJ PRZEKRACZAJĄCEJ 500 kW ORAZ GRANICA ICH STREFY OCHRONNEJ
- 6,0** WYMIAR W METRACH