
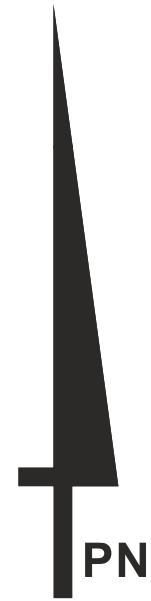


Załącznik graficzny nr 1  
do uchwały Rady Gminy Miękinia nr .....  
z dnia ..... r.

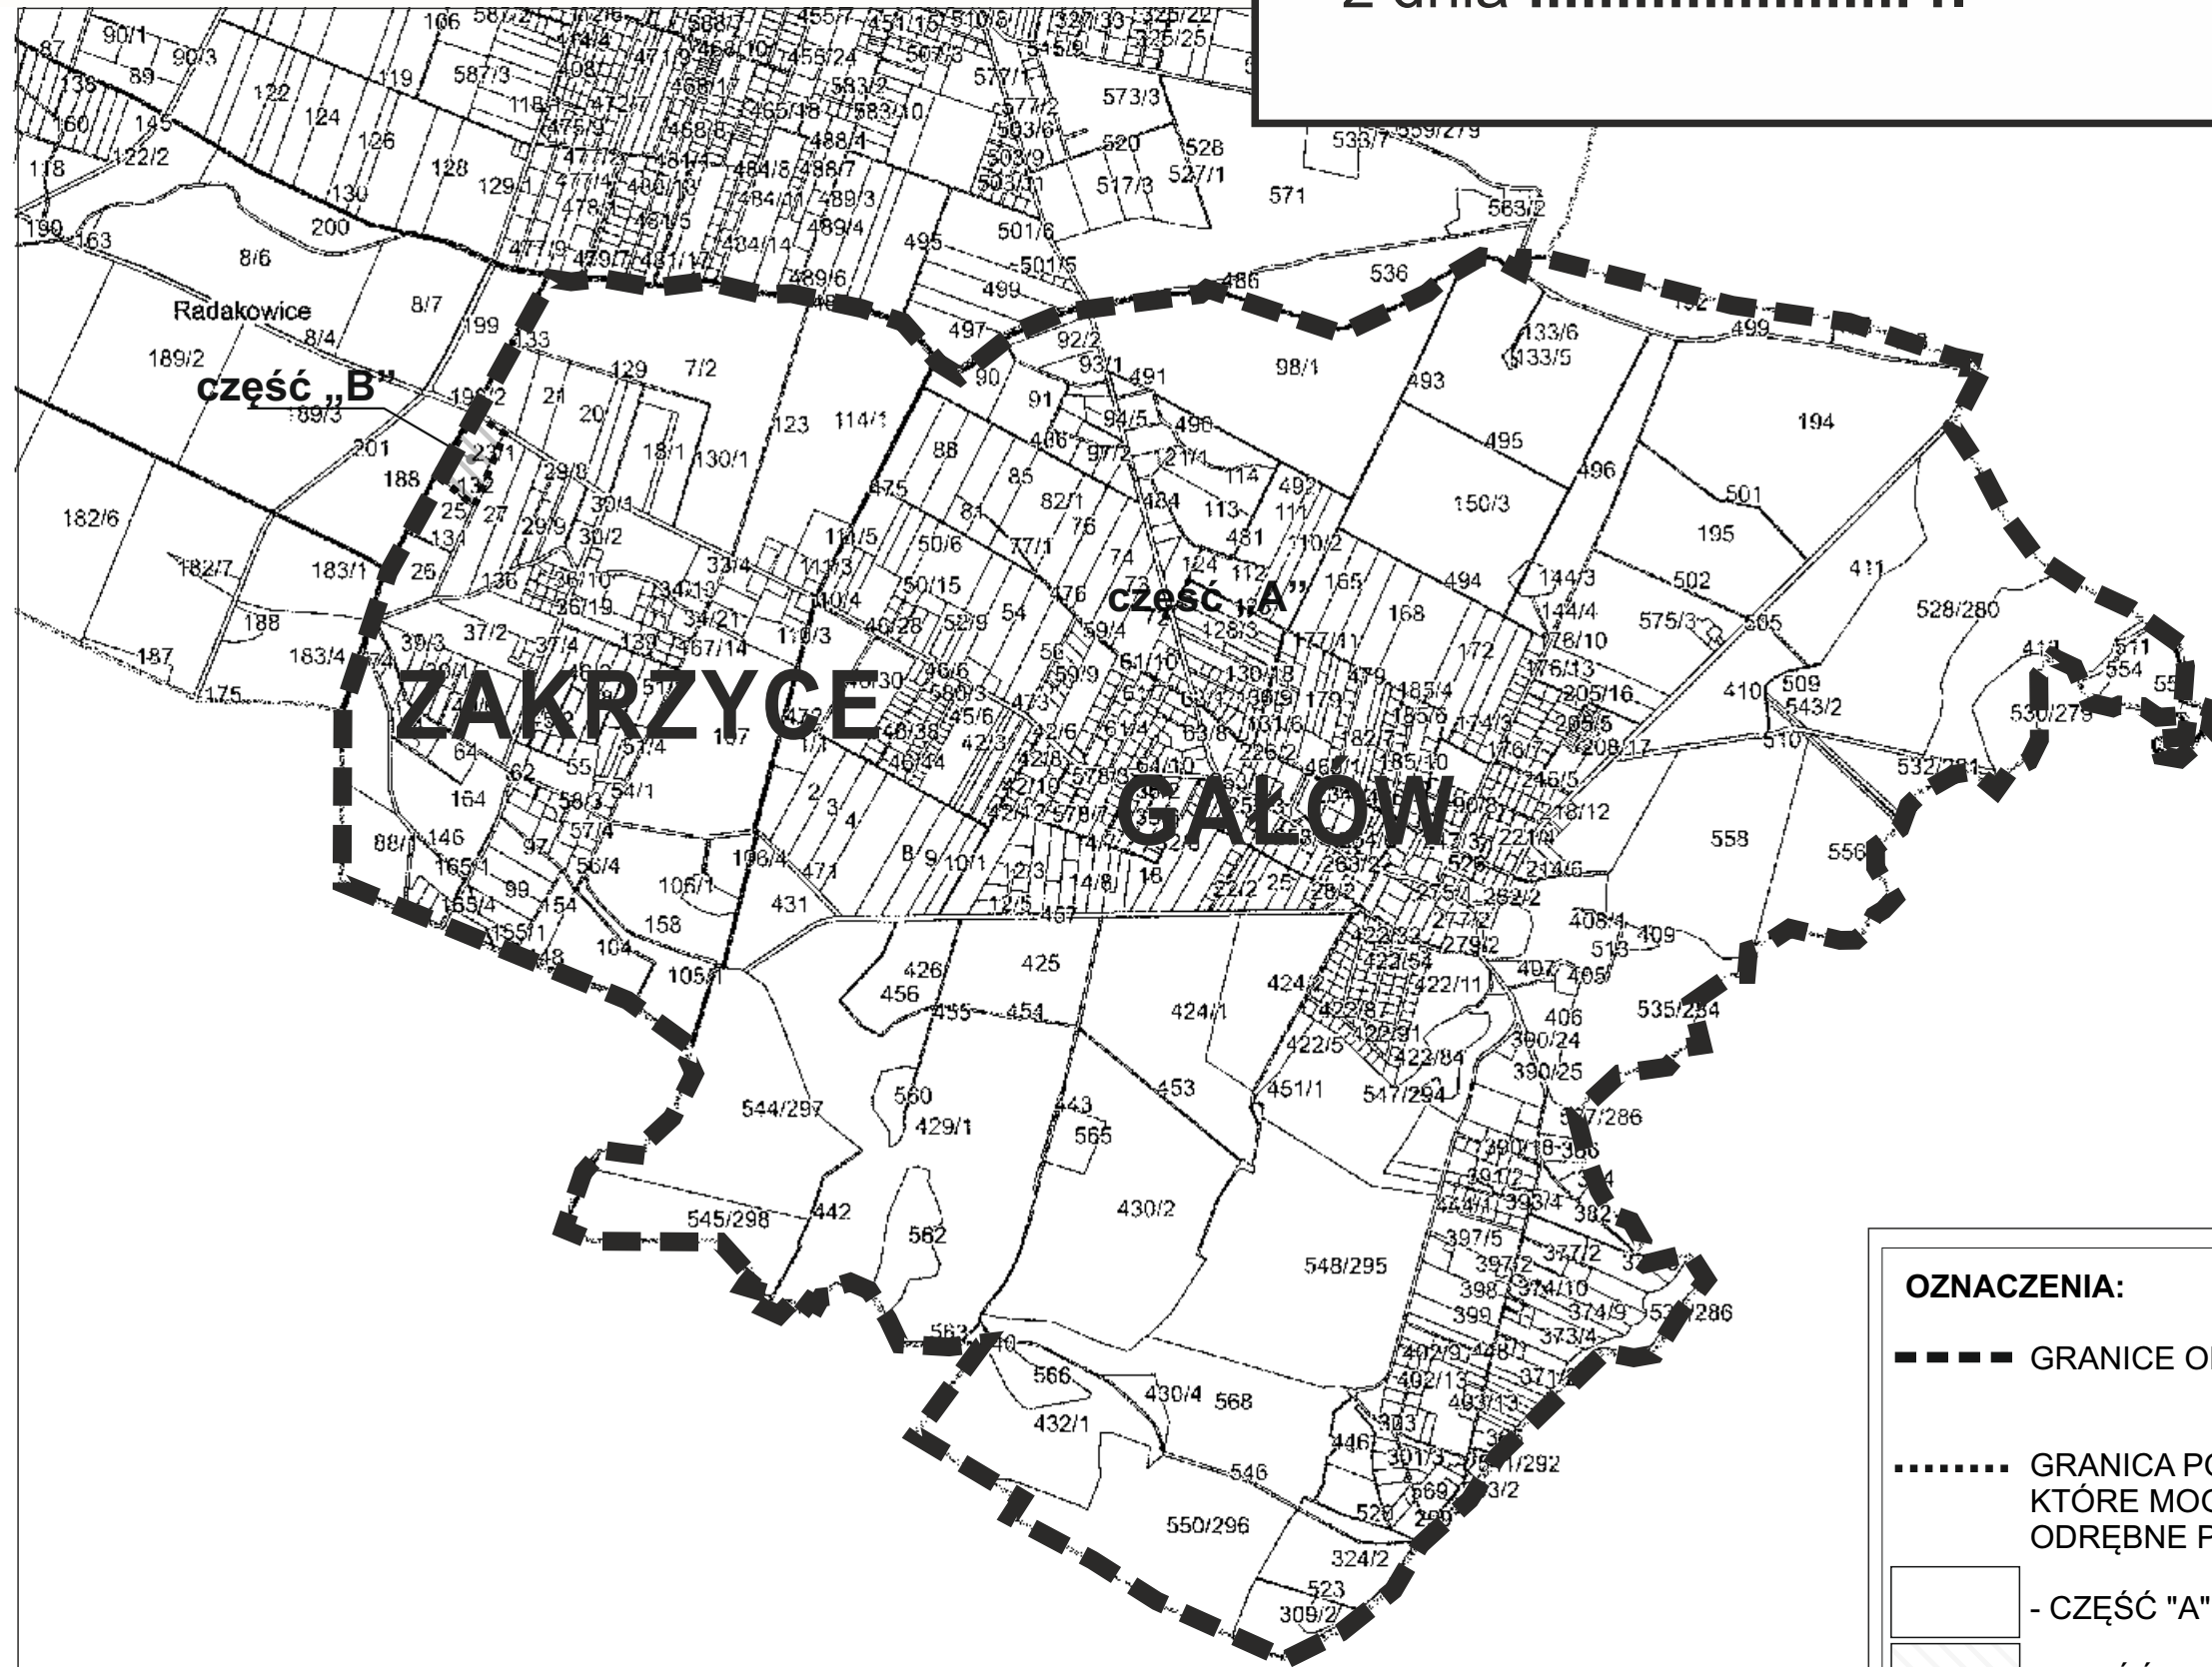

- OZNACZENIA:**
- GRANICE OBSZARU OBJĘTEGO UCHWAŁĄ
  - ..... GRANICA PODZIAŁU NA ODREBNE CZĘŚCI, KTÓRE MOGĄ BYĆ UCHWALANE JAKO ODREBNE PLANY MIEJSCOWE:
  - - CZĘŚĆ "A"
  - ▨ - CZĘŚĆ "B"