
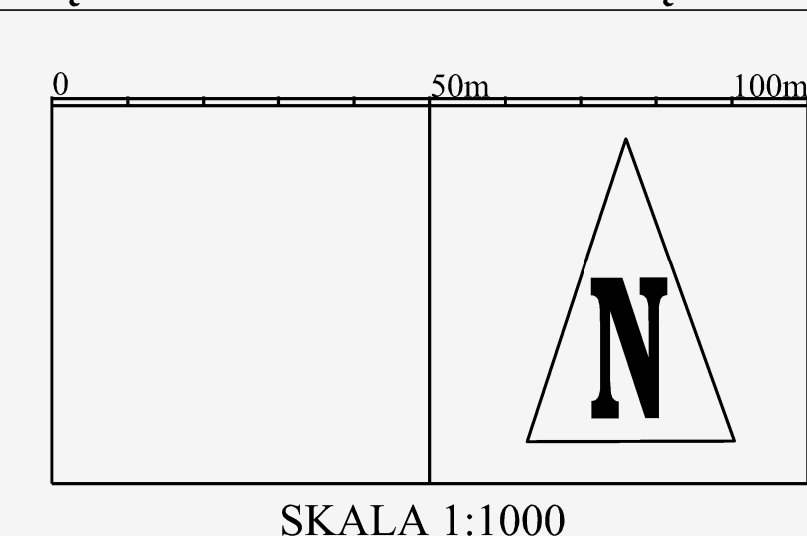


MIEJSCOWY PLAN ZAGOSPODAROWANIA PRZESTRZENNEGO OBSZARU W REJONIE UL. WRÓBLOWICKIEJ W OBREBIE KRĘPICE W GMINIE MIĘKINIA

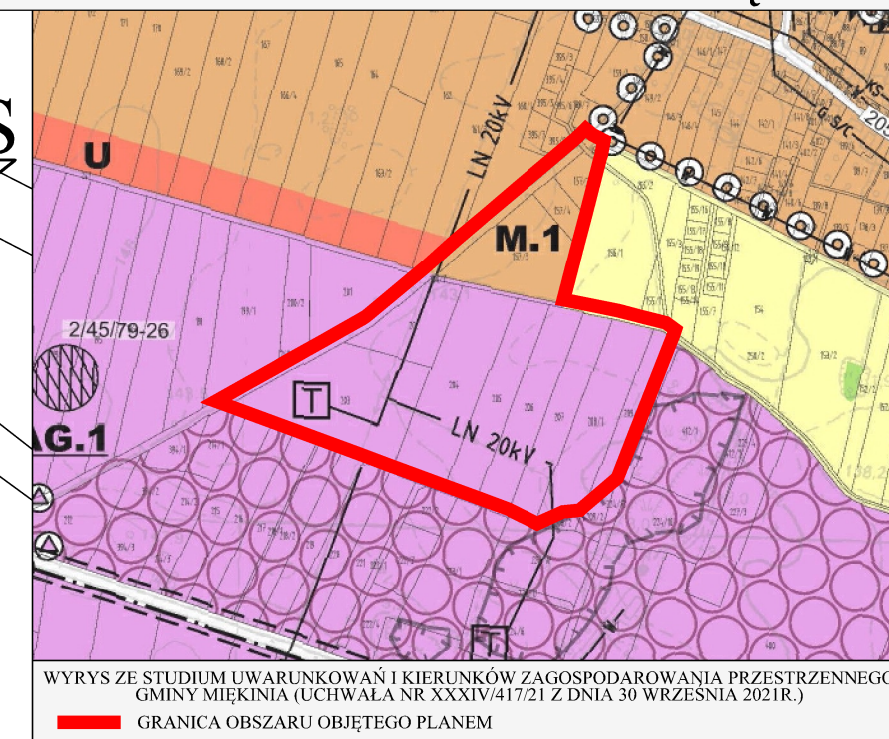

LEGENDA

	GRANICA OBSZARU OBTĘTEGO PLANEM
	LINIE ROZGRANICZAJĄCE TERENY O RÓŻNYM PRZEZNACZENIU LUB RÓŻNYCH ZASADACH ZAGOSPODAROWANIA
	NIEPRZEKRACZALNE LINIE ZABUDOWY
	MN TEREN ZABUDOWY MIESZKANIOWEJ JEDNORODZINEJ
	MNU TEREN ZABUDOWY MIESZKANIOWO-USŁUGOWEJ
	P/U TEREN PRODUKCYJNO-USŁUGOWEJ
	RPU TERENY USŁUG OBSŁUGI ROLNICTWA I PRODUKCJI ROLNICZEJ
	ZP TEREN ZIELENI URZĄDZONEJ
	WS TEREN WÓD POWIERZCHNIOWYCH ŚRODLĄDOWYCH
	KDL TEREN DRÓG PUBLICZNYCH LOKALNYCH
	KDD TEREN DRÓG PUBLICZNYCH DOJAZDOWYCH
	KDW TEREN DRÓG WEWNĘTRZNYCH
	GRANICA STREFY OCHRONY KONSERWATORSKIEJ TOW. ZABYTKÓW ARCHEOLOGICZNYCH
	PAS ZIELENI IZOLACYJNEJ
	NAPOWIETRZNA LINIA ELEKTROENERGETYCZNA SN
	PAS TECHNOLOGICZNY NAPOWIETRZNEJ LINII ELEKTROENERGETYCZNEJ SN
	GRANICA TERENU, NA KTÓRYM ROZMIESZCZONE SĄ URZĄDZENIA WYTWARZAJĄCE ENERGIĘ Z ODRNIAWALNYCH ŹRÓDEŁ ENERGII O MOCY ZAINSTALOWANEJ PRZEKRZĄCAJĄCEJ 500kW ORAZ GRANICA STREFY OCHRONY CZYLI ZWIĄZANYCH Z OGRANICZENIAMI W ZABUDOWIE ZAGOSPODAROWANIA I UŻYTKOWANIU

ZALĄCZNIK NR 1
DO UCHWAŁY NR 111/22
RADY GMINY MIĘKINIA Z DNIA 30 GRUDNIA 2022r.

MIEJSCOWY PLAN ZAGOSPODAROWANIA PRZESTRZENNEGO
OBSZARU W REJONIE UL. WRÓBLOWICKIEJ
W OBREBIE KRĘPICE W GMINIE MIĘKINIA
RYSUNEK PLANU SKALA 1:1000