




MIEJSCOWY PLAN ZAGOSPODAROWANIA PRZESTRZENNEGO NA OBSZARZE W OBRĘBIE GEODEZYJNYM MIĘKINIA "CZĘŚĆ B"

RYСУNEK PLANU

ZALĄCZNIK NR 1 DO UCHWAŁY NR
RADY GMINY MIĘKINIA Z DNIA 2022 R.


SKALA 1:1 000
0 10 20 40 60 80 metrów

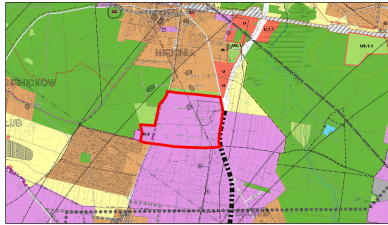

Studium uwarunkowań i kierunków zagospodarowania przestrzennego
Uchwała Nr XXXIV/417/21 Rady Gminy Miekinia z dnia 30 września 2021 r.
GRANICA OBSZARU OBJĘTEGO PLANEM

OZNACZENIA

- GRANICA OBSZARU OBJĘTEGO PLANEM
- TOŻSAMĄ Z GRANICĄ STREFY OCHRONY KONSERWATORSKIEJ "OW"
DLA OCHRONY ZABYTKÓW ARCHEOLOGICZNYCH
- LINIA ROZGRANICZAJĄCA TERENY O RÓŻNYM PRZEZNACZENIU
LUB RÓŻNYCH ZASADACH ZAGOSPODAROWANIA
- NIEPRZEKRACZALNA LINIA ZABUDOWY
- P** TERENY ZABUDOWY PRODUKCYJNEJ, BAZY, SKŁADY, MAGAZYNY
- U/P** TERENY ZABUDOWY USŁUGOWEJ, PRODUKCYJNEJ, BAZY, SKŁADY, MAGAZYNY
- U** TERENY ZABUDOWY USŁUGOWEJ
- KD-G** TERENY DROGI GŁÓWNEJ
- KD-D** TERENY DROGI DOJAZDOWEJ
- KDW** TERENY DROGI WEWNĘTRZNEJ
- STANOWISKO ARCHEOLOGICZNE
- GRANICA TERENÓW POD BUDOWĘ URZĄDZEŃ FOTOWOLTAEICZNYCH,
WYTWARZAJĄCYCH ENERGIĘ O MOCY ZAINSTALOWANEJ
PRZEKRACZAJĄCEJ 500 kW ORAZ GRANICA ICH STREFY OCHRONNEJ
- PAS ZIELENI IZOLACYJNEJ
- WYMIAR W METRACH

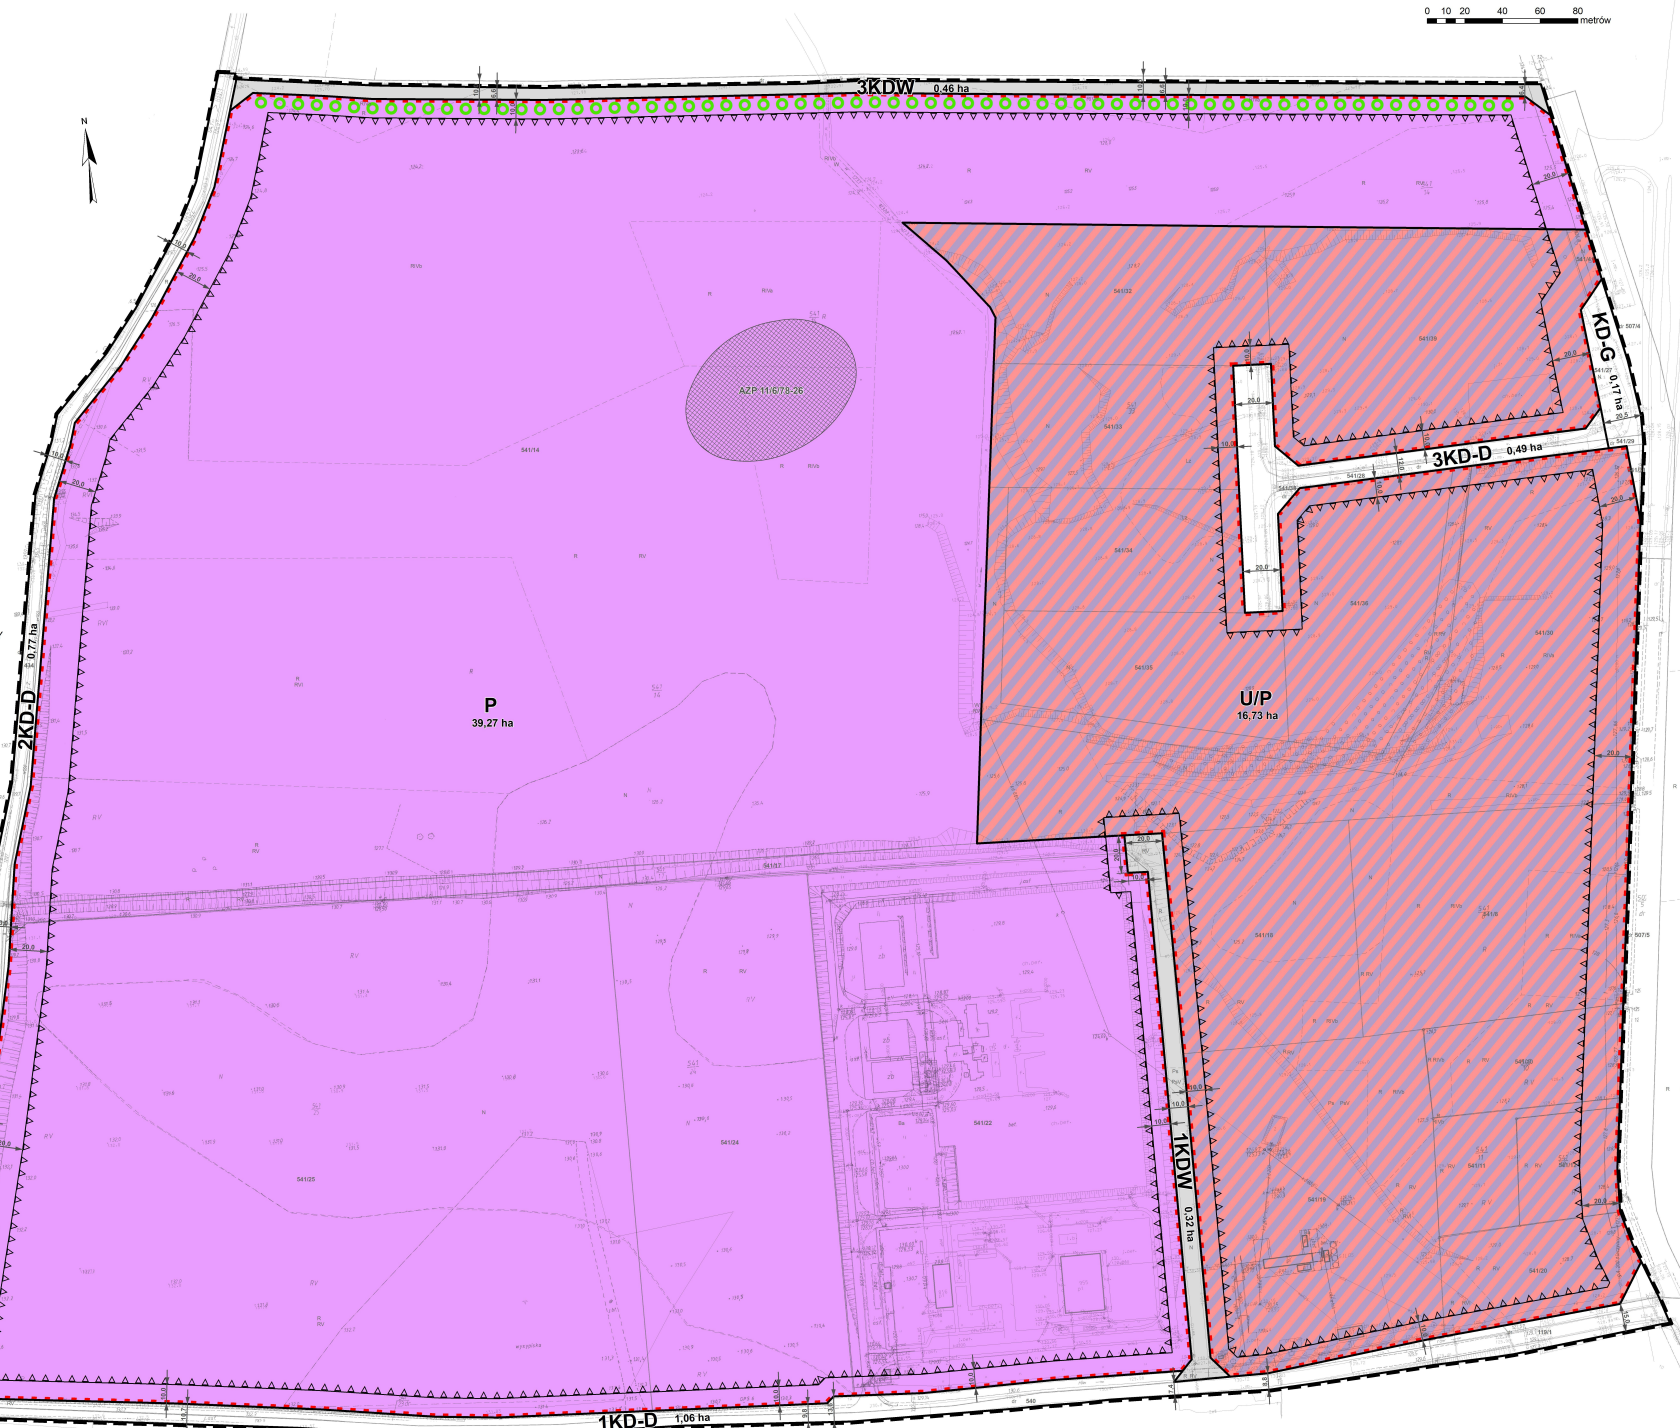

P
39,27 ha

U/P
16,73 ha

U
3,36 ha

1KD-D
1,06 ha

2KDW
0,13 ha

3KDW
0,46 ha

3KD-D
0,49 ha

KD-G
0,17 ha

AZP-11/B78-26