



MIEJSCOWY PLAN ZAGOSPODAROWANIA PRZĘSTRZENNEGO CZĘŚCI OBREBU MIĘKINIA W GMINIE MIĘKINIA

2

RYСУNEK PLANU SKALA 1: 2000

ZAŁĄCZNIK NR 2
DO UCHWAŁY NR
RADY GMINY MIĘKINIA
Z DNIA

WYRYS ZE STUDIUM
UWARUNKOWAŃ I KIERUNKÓW
ZAGOSPODAROWANIA
PRZĘSTRZENNEGO GMINY MIĘKINIA

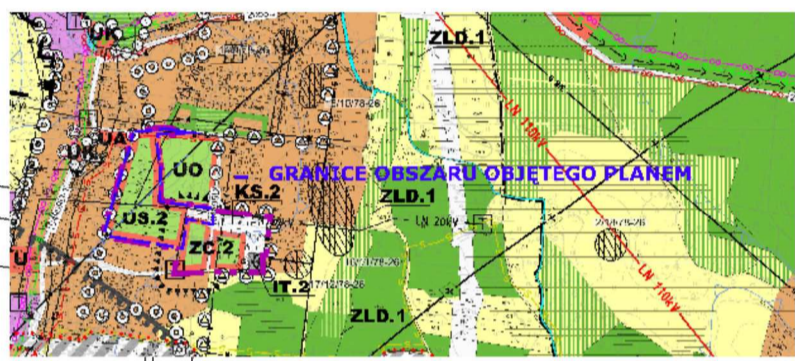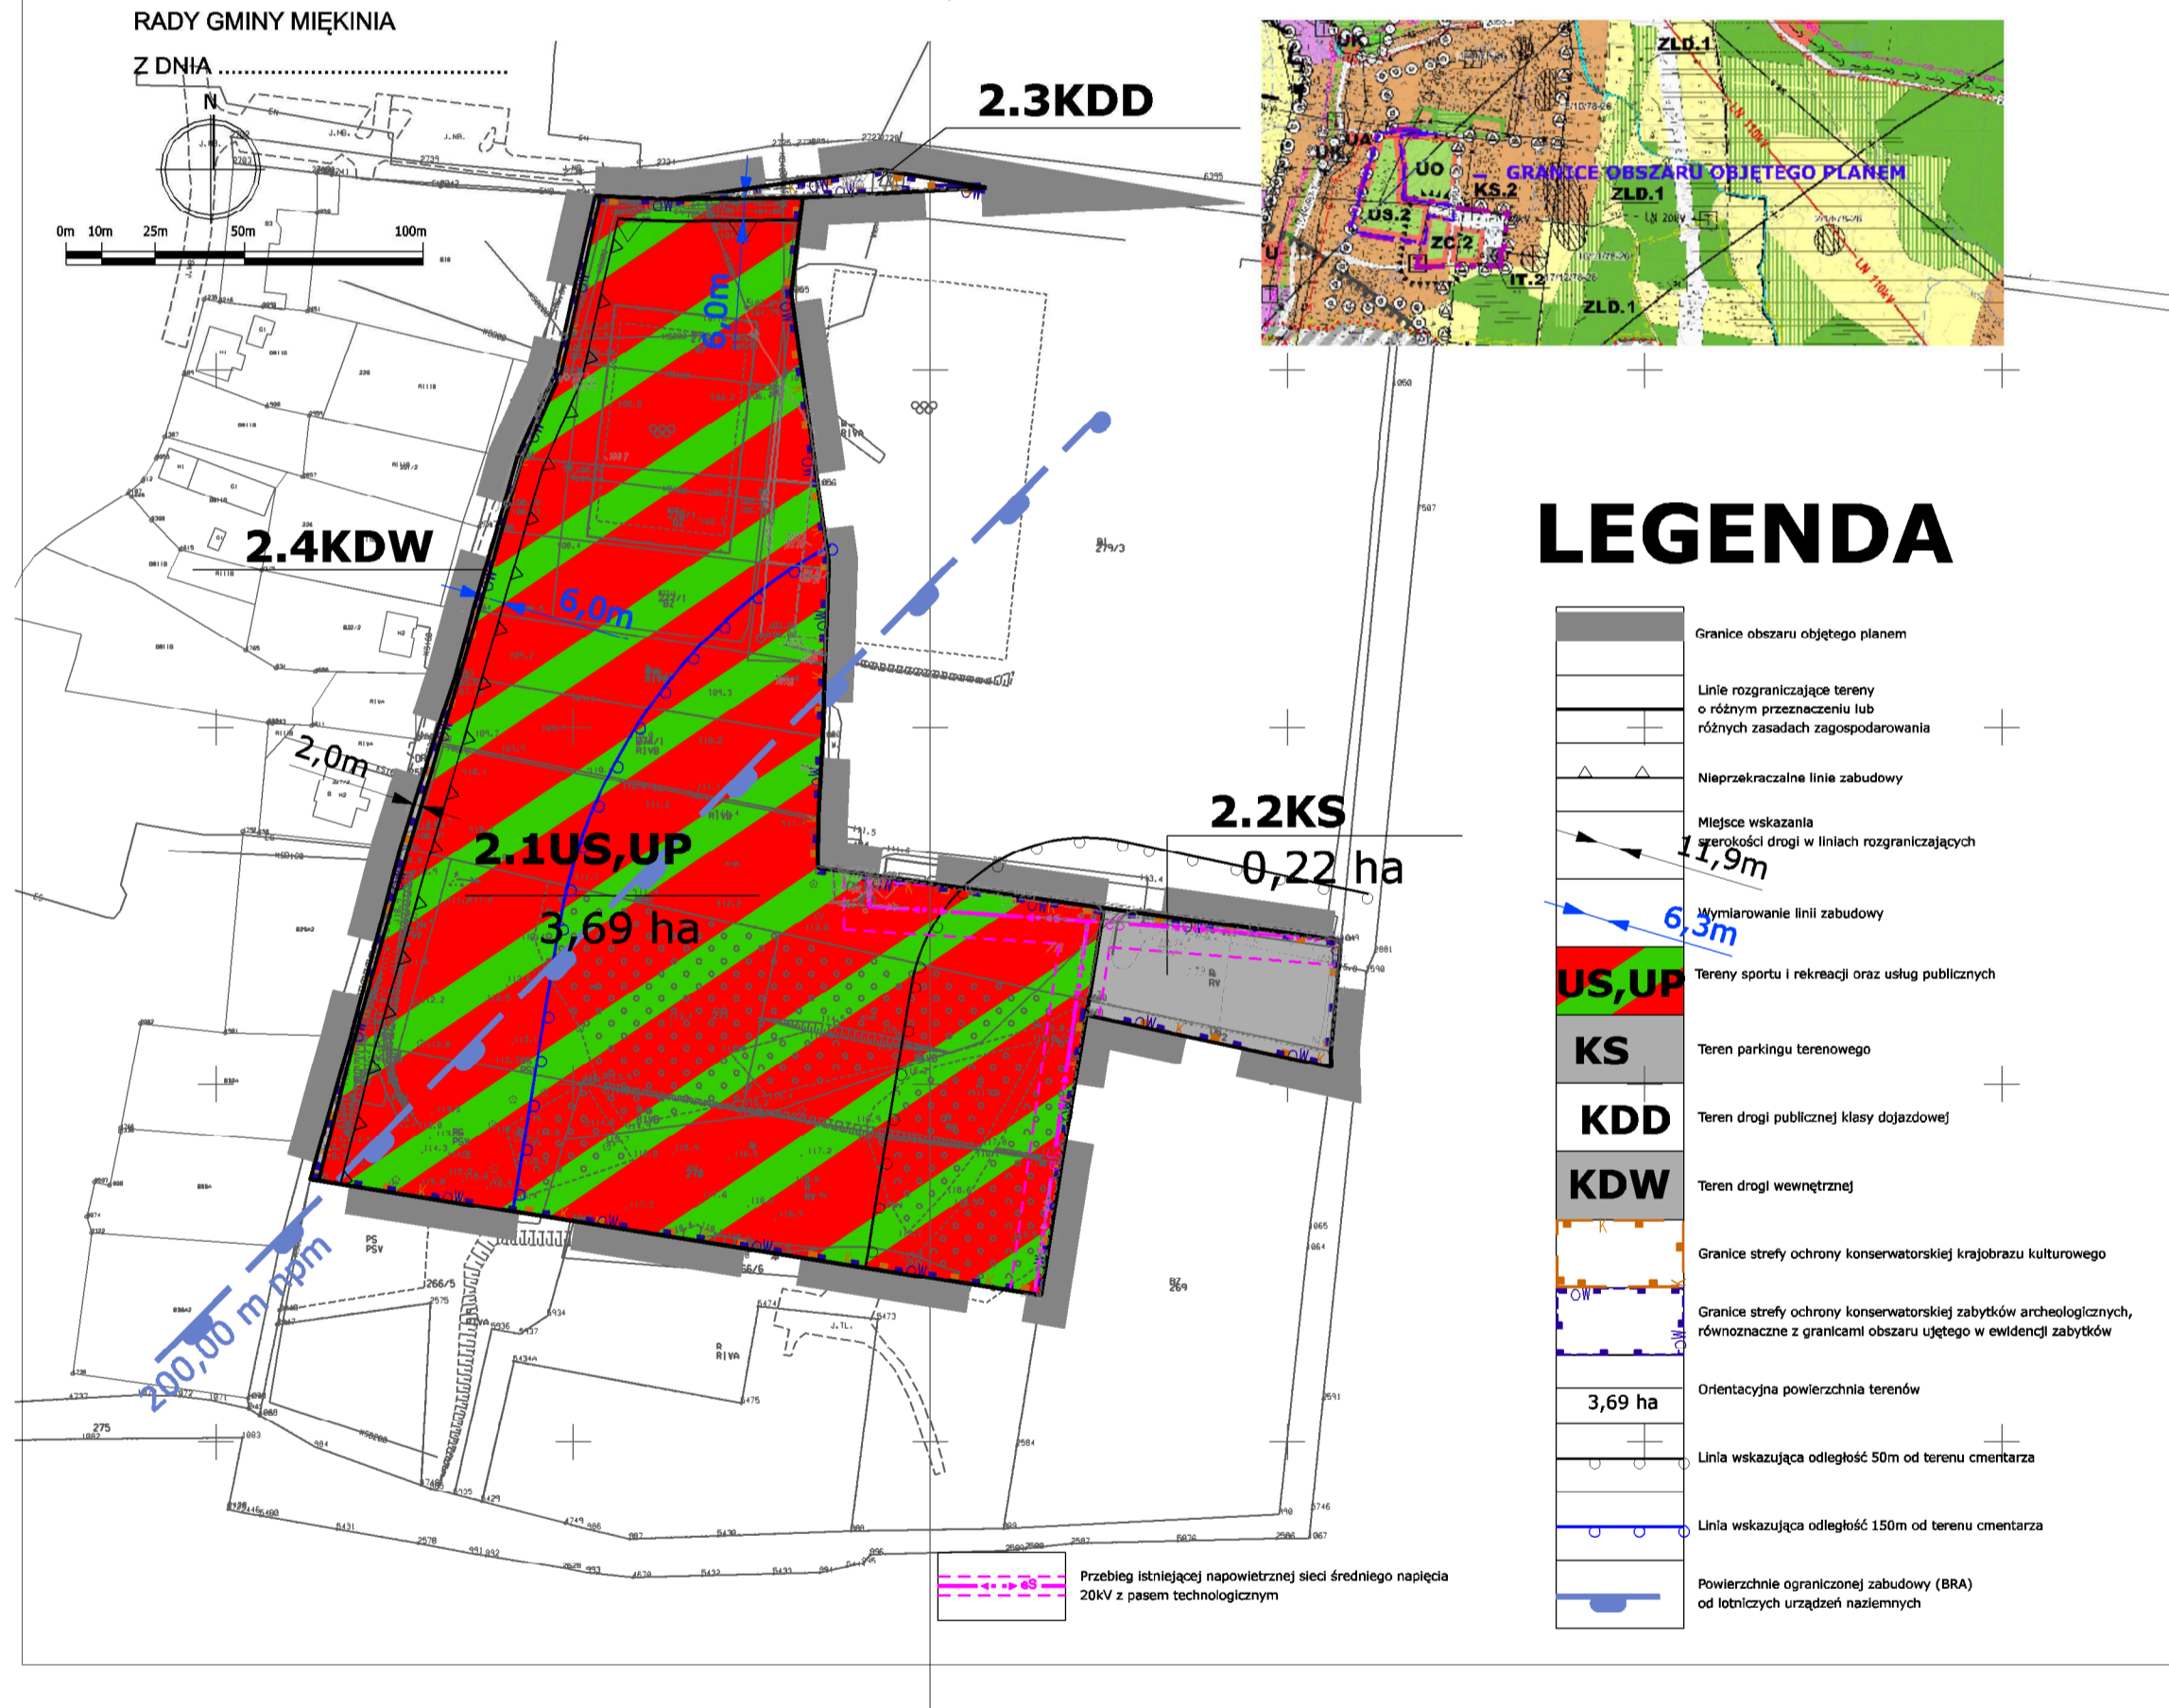

LEGENDA

	Granice obszaru objętego planem
	Linie rozgraniczające tereny o różnym przeznaczeniu lub różnych zasadach zagospodarowania
	Nieprzekraczalne linie zabudowy
	Miejsce wskazania szerokości drogi w liniach rozgraniczających
	Wymiarowanie linii zabudowy
	US,UP Tereny sportu i rekreacji oraz usług publicznych
	KS Teren parkingu terenowego
	KDD Teren drogi publicznej klasy dojazdowej
	KDW Teren drogi wewnętrznej
	Granice strefy ochrony konserwatorskiej krajobrazu kulturowego
	Granice strefy ochrony konserwatorskiej zabytków archeologicznych, równoznaczne z granicami obszaru ujętego w ewidencji zabytków
	Orientacyjna powierzchnia terenów
	Linia wskazująca odległość 50m od terenu cmentarza
	Linia wskazująca odległość 150m od terenu cmentarza
	Powierzchnie ograniczonej zabudowy (BRA) od lotniczych urządzeń naziemnych