



MIEJSCOWY PLAN ZAGOSPODAROWANIA PRZĘSTRZENNEGO CZĘŚCI OBRĘBU MIĘKINIA W GMINIE MIĘKINIA

RYСУNEK PLANU SKALA 1: 2000

ZAŁĄCZNIK NR 5
DO UCHWAŁY NR
RADY GMINY MIĘKINIA
Z DNIA

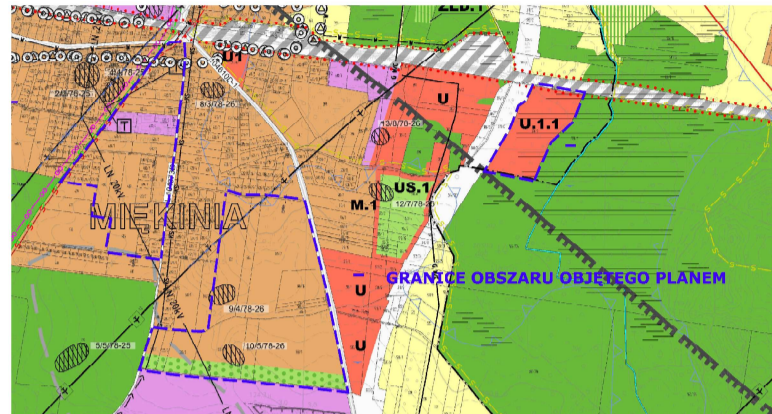

WYRYS ZE STUDIUM UWARUNKOWAŃ I KIERUNKÓW ZAGOSPODAROWANIA PRZĘSTRZENNEGO GMINY MIĘKINIA

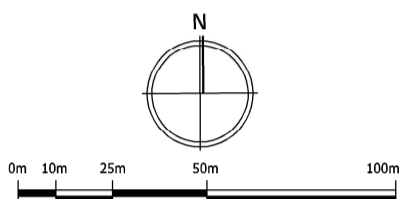

LEGENDA

	Granice obszaru objętego planem
	Linie rozgraniczające tereny o różnym przeznaczeniu lub różnych zasadach zagospodarowania
	Nieprzekraczalne linie zabudowy
	MN Tereny zabudowy mieszkaniowej jednorodzinnej
	MW Tereny zabudowy mieszkaniowej wielorodzinnej
	U Tereny zabudowy usługowej
	UP Tereny zabudowy usług publicznych
	MN,U Tereny zabudowy mieszkaniowej jednorodzinnej i usługowej
	U,P Tereny zabudowy usługowej i produkcyjnej
	IT Tereny infrastruktury telekomunikacyjnej
	E Tereny infrastruktury elektroenergetycznej
	KDD Teren drogi publicznej klasy dojazdowej
	KDW Teren drogi wewnętrznej
	Granice strefy ochrony konserwatorskiej zabytków archeologicznych, równoznaczne z granicami obszaru ujętego w ewidencji zabytków
	Granice strefy B ochrony konserwatorskiej
	Wymiarowanie linii zabudowy
	Miejsce wskazania szerokości drogi w liniach rozgraniczających
	Orientacyjna powierzchnia terenów
	Powierzchnie ograniczonej zabudowy (BKA) od lotniczych urządzeń naziemnych

