


**ZAŁĄCZNIK GRAFICZNY NR 1
DO UCHWAŁY NR
RADY MIEJSKIEJ W MIĘKINI
Z DNIA r.**

OBRĘB KADŁUB

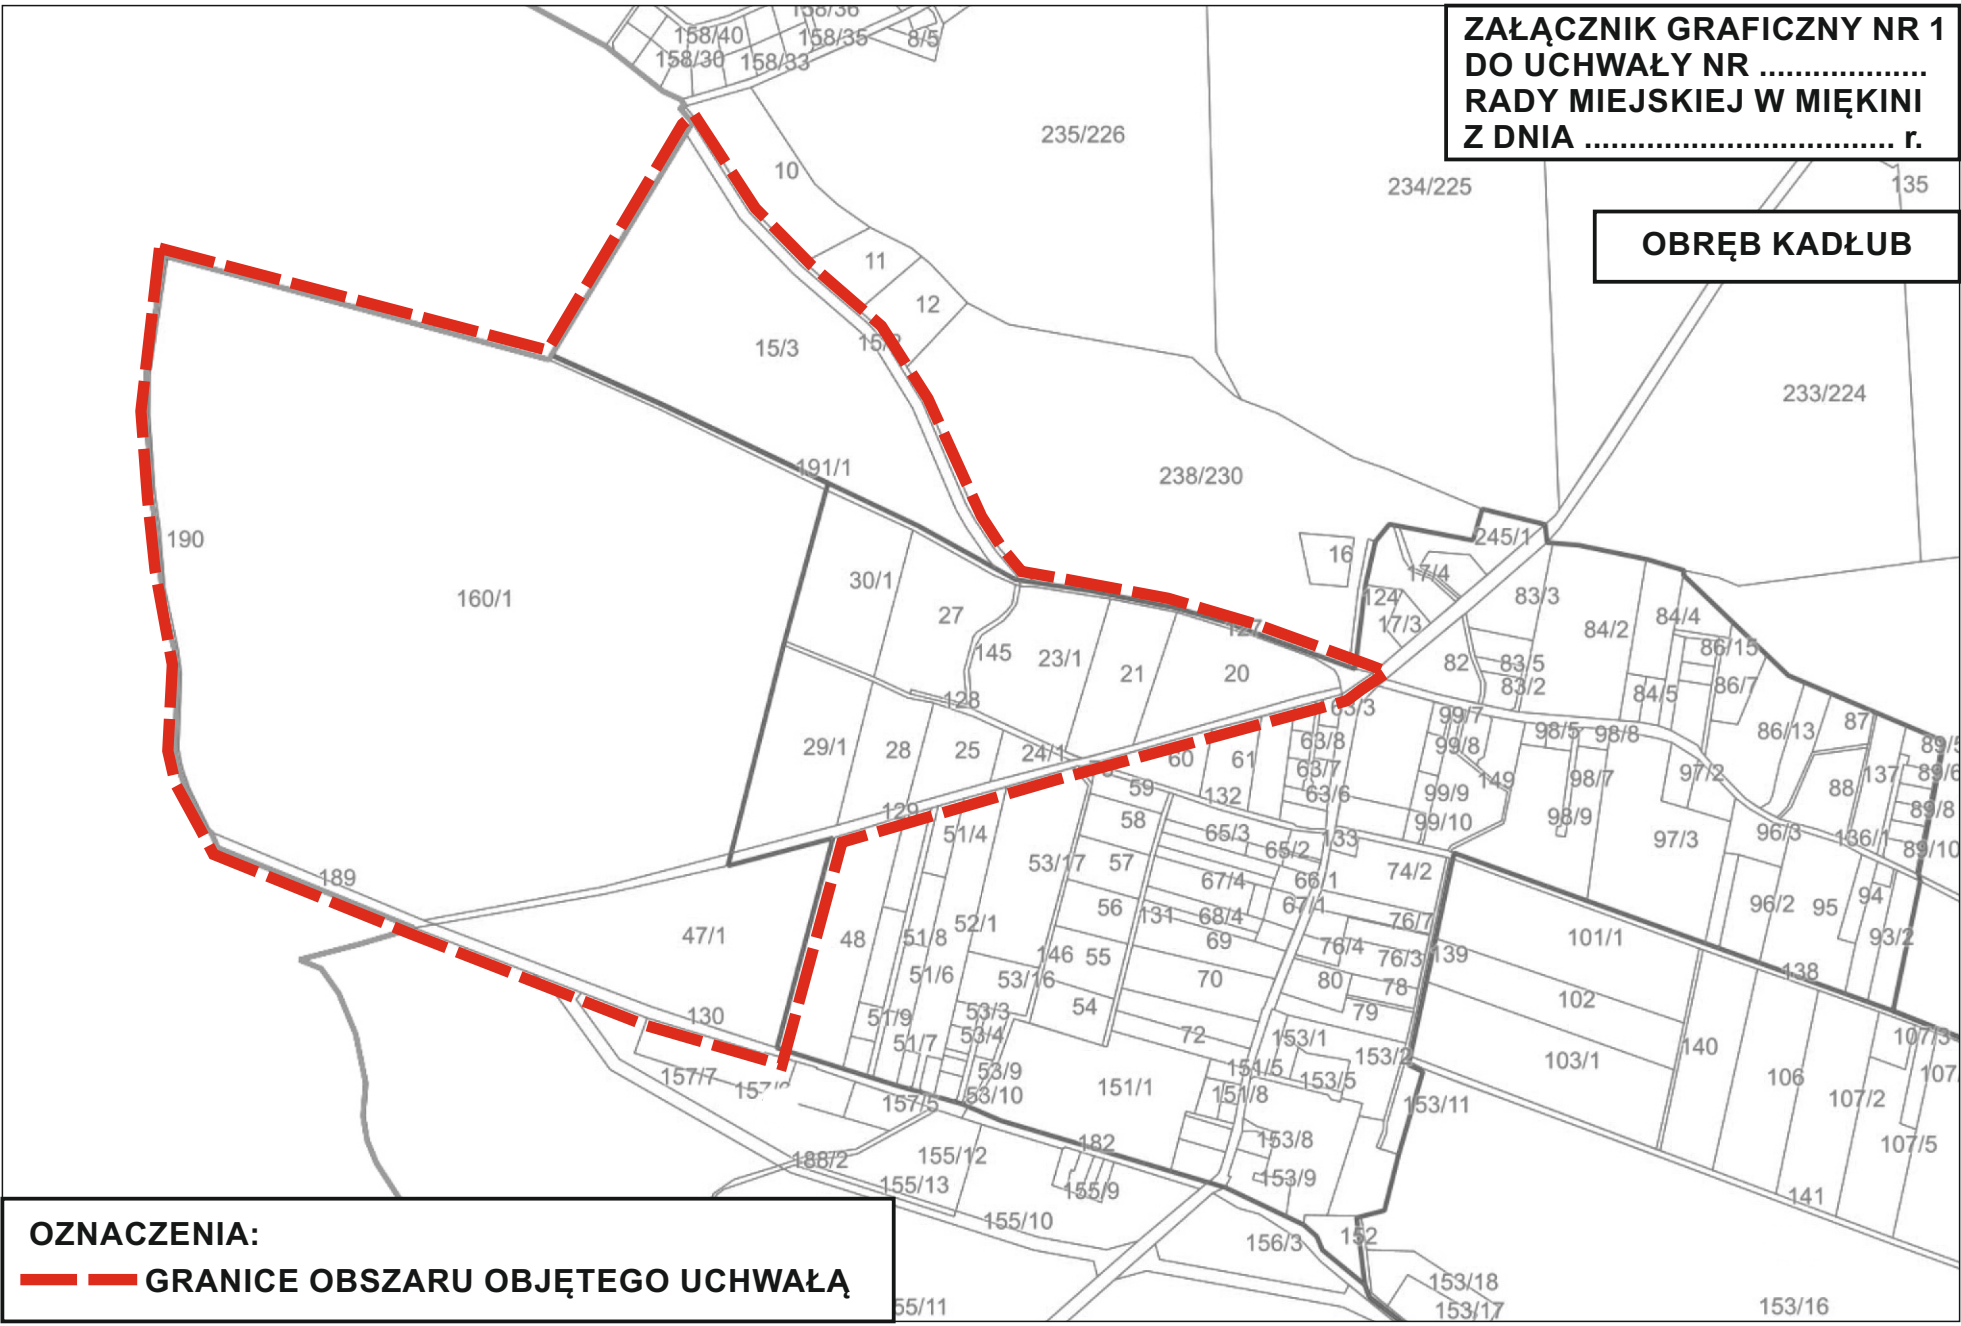

OZNACZENIA:
—— GRANICE OBSZARU OBJĘTEGO UCHWAŁĄ