


**ZAŁĄCZNIK GRAFICZNY NR 1
DO UCHWAŁY NR LII/615/23
RADY MIEJSKIEJ W MIĘKINI
Z DNIA 3 MARCA 2023 R.**

OBRĘB KADŁUB

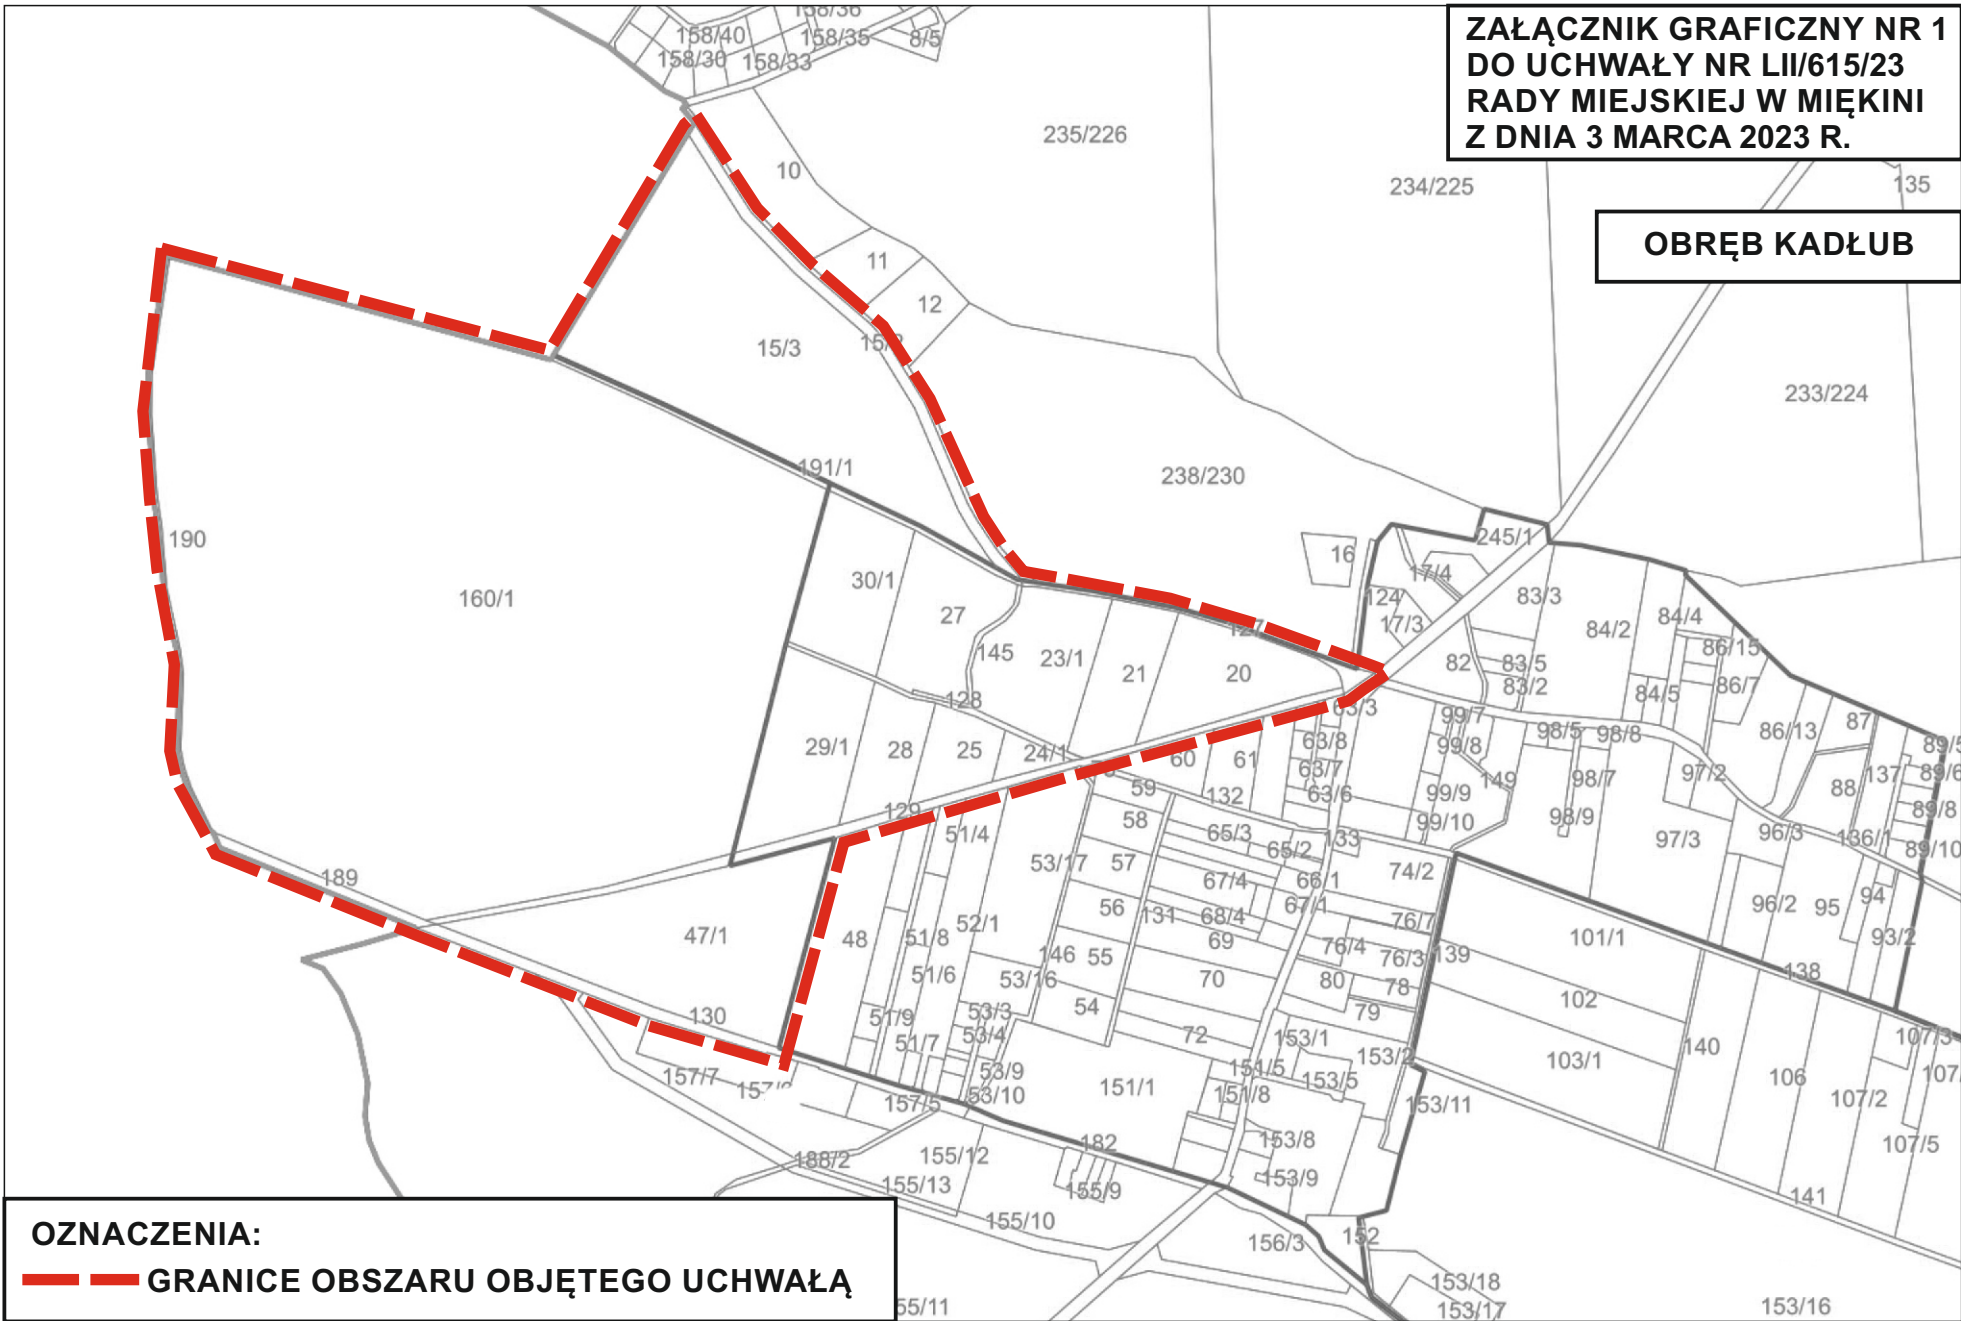

OZNACZENIA:

— — GRANICE OBSZARU OBJĘTEGO UCHWAŁĄ