


**ZAŁĄCZNIK GRAFICZNY NR 1  
DO UCHWAŁY NR LII/616/23  
RADY MIEJSKIEJ W MIĘKINI  
Z DNIA 3 MARCA 2023 R.**

**OBRĘB KADŁUB**

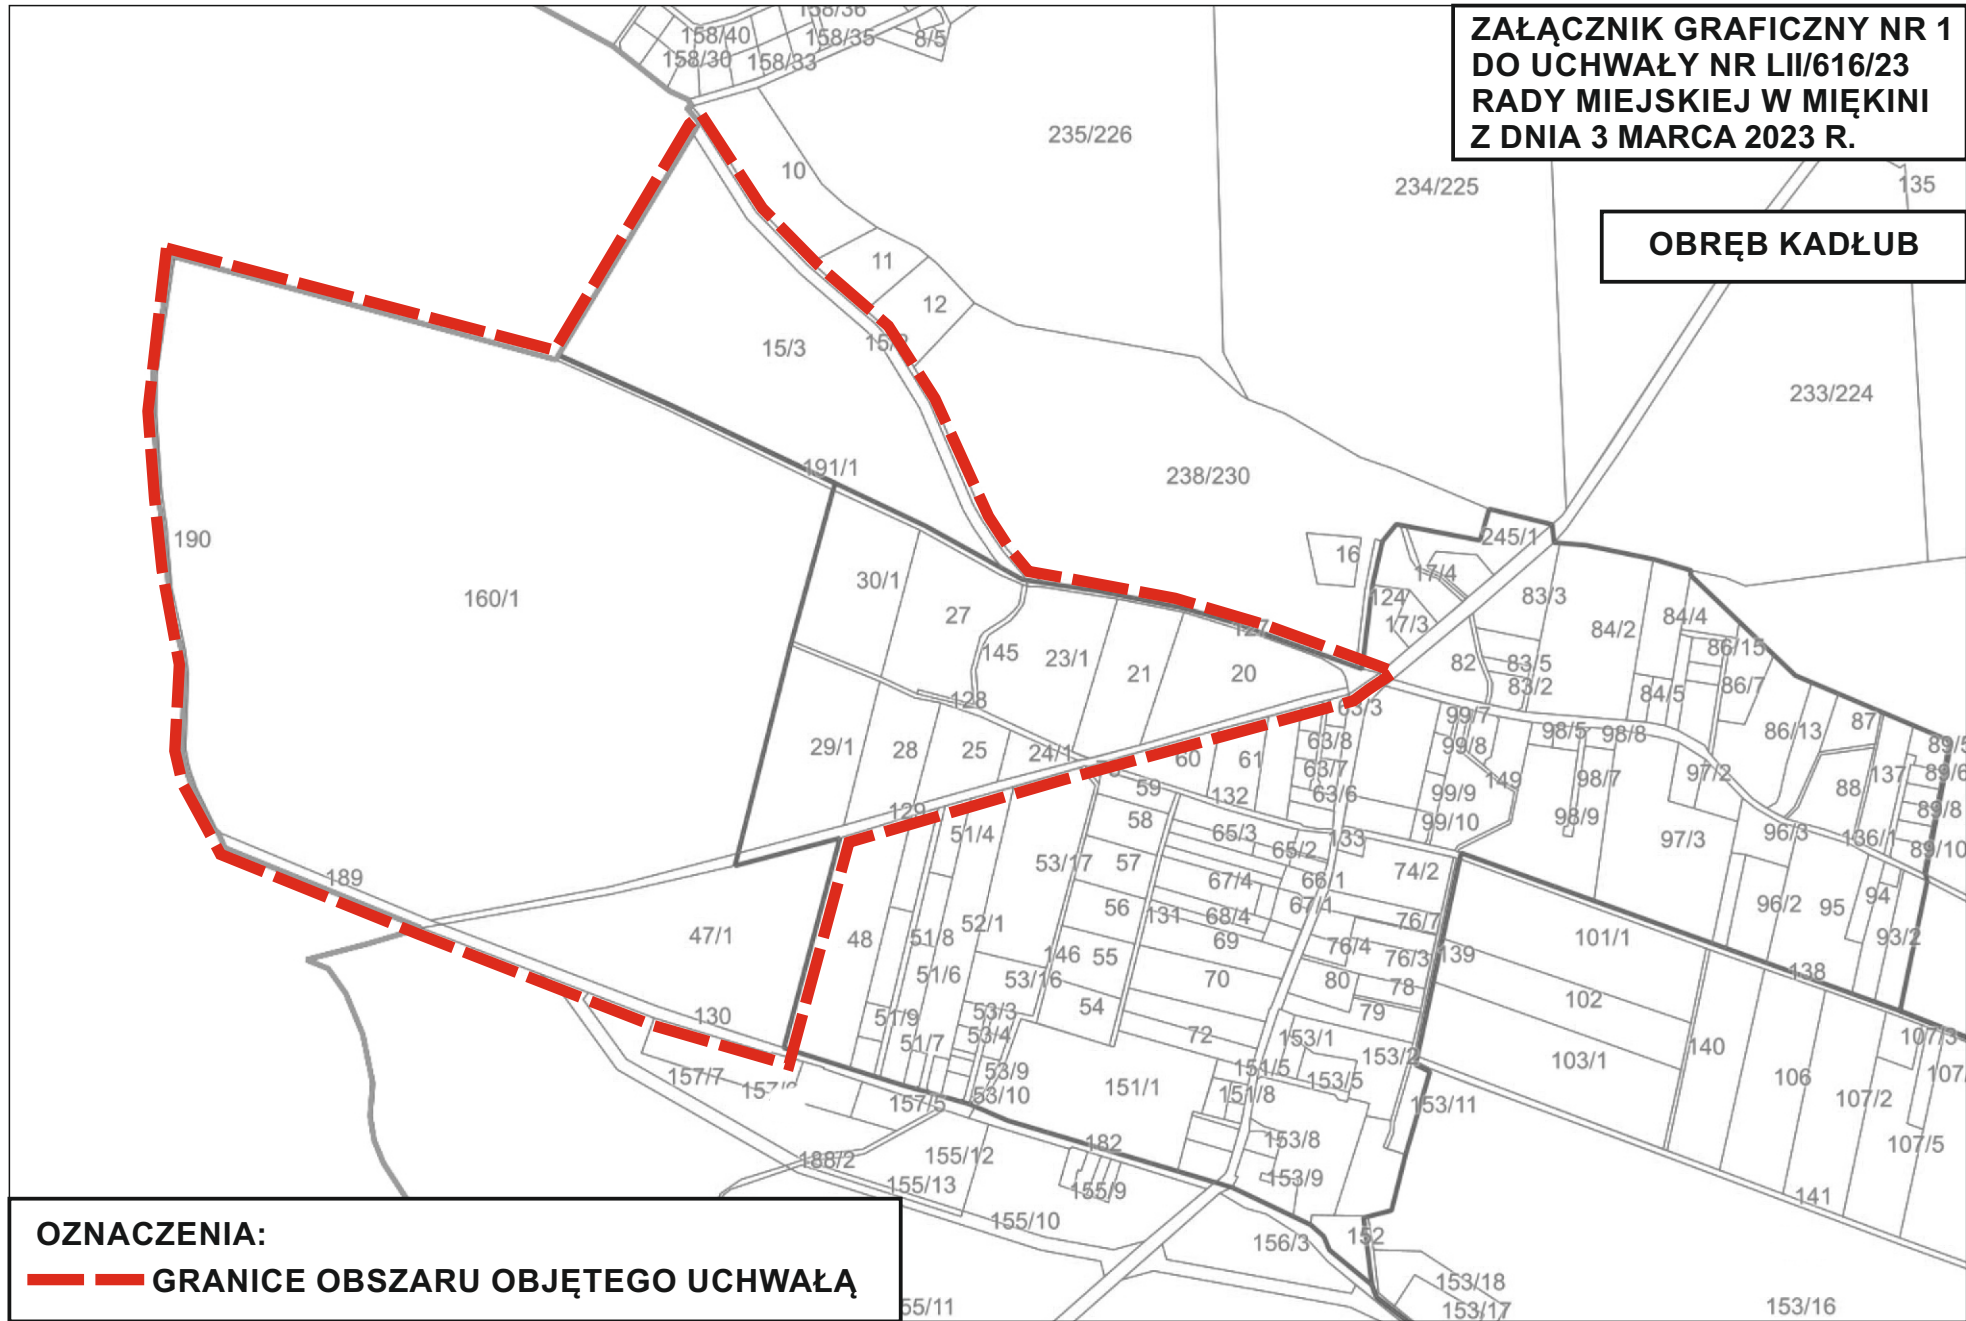

**OZNACZENIA:**

**— — GRANICE OBSZARU OBJĘTEGO UCHWAŁĄ**