
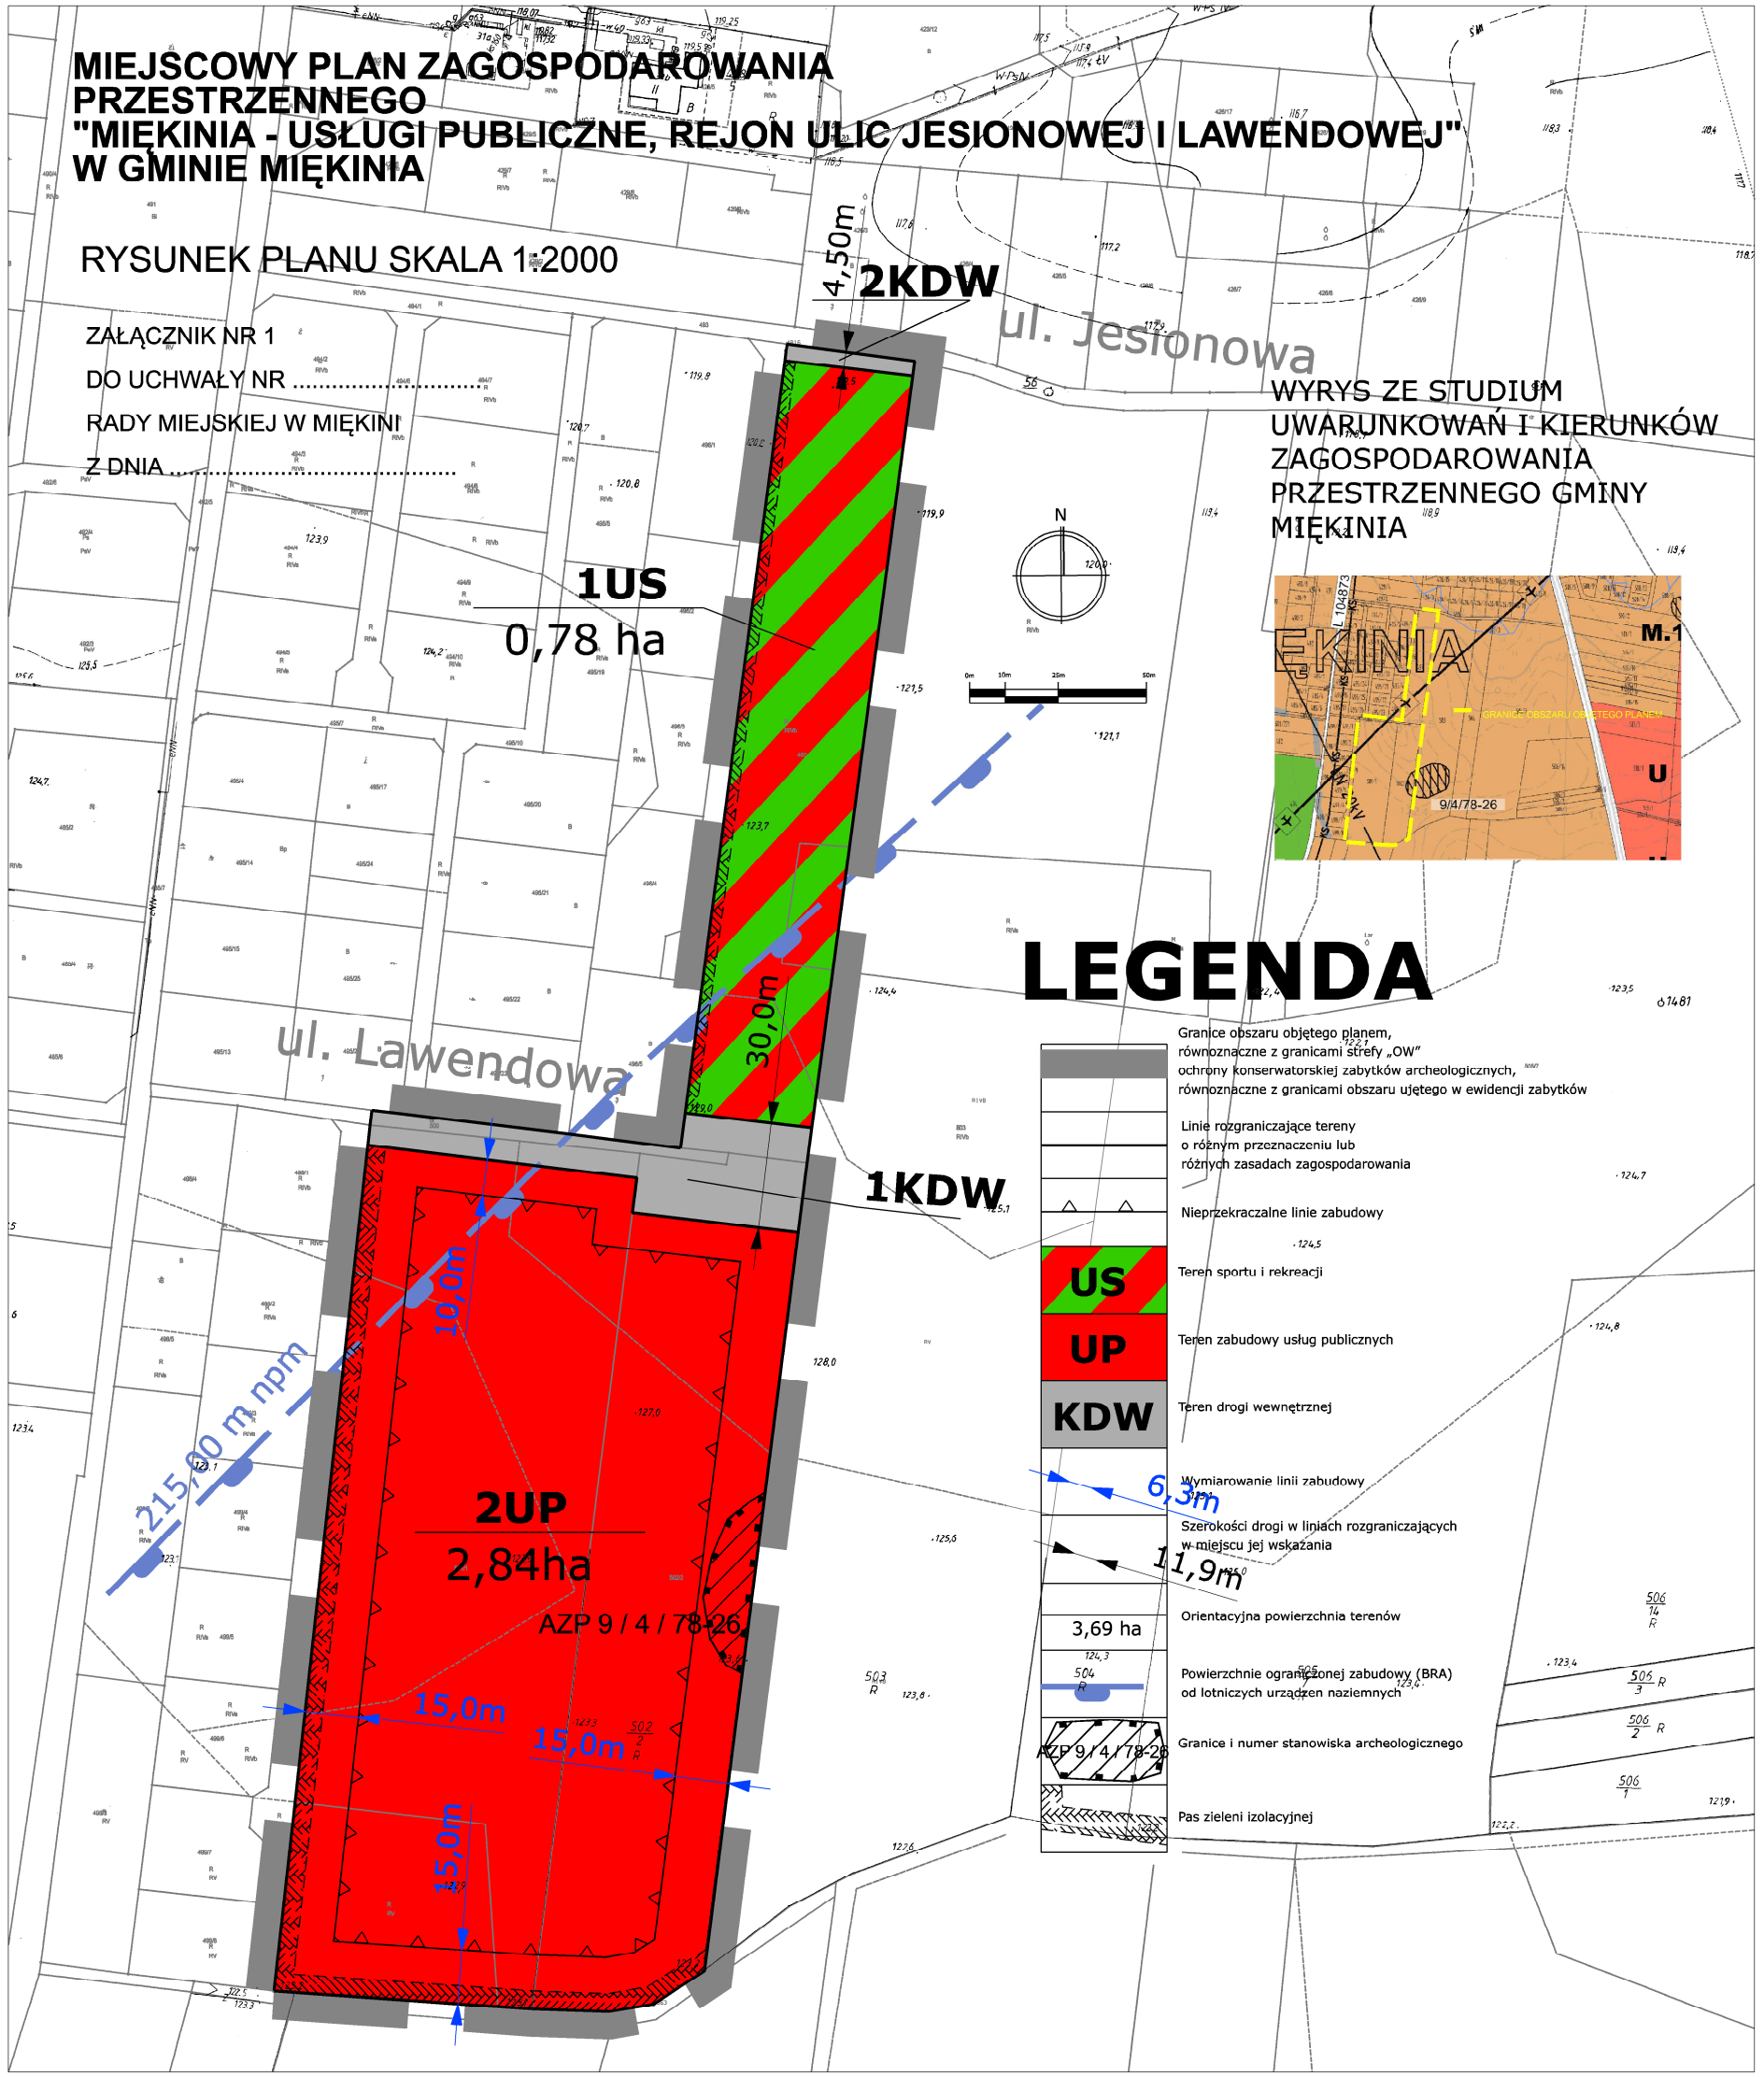


MIEJSCOWY PLAN ZAGOSPODAROWANIA PRZESTRZENNEGO "MIĘKINIA - USŁUGI PUBLICZNE, REJON ULIC JESIONOWEJ I LAWENDOWEJ" W GMINIE MIĘKINIA

RYSUNEK PLANU SKALA 1:2000

ZAŁĄCZNIK NR 1
DO UCHWAŁY NR
RADY MIEJSKIEJ W MIĘKINII
Z DNIA

WYRYS ZE STUDIUM
UWARUNKOWAŃ I KIERUNKÓW
ZAGOSPODAROWANIA
PRZESTRZENNEGO GMINY
MIĘKINIA

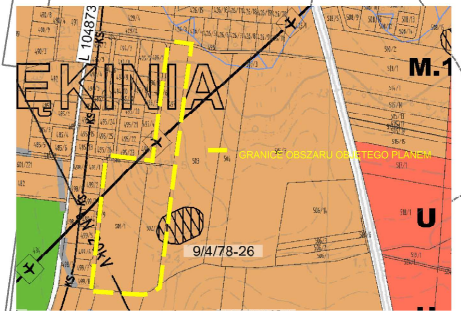

LEGENDA

- Granice obszaru objętego planem, równoznaczne z granicami strefy „OW” ochrony konserwatorskiej zabytków archeologicznych, równoznaczne z granicami obszaru ujętego w ewidencji zabytków
- Linie rozgraniczające tereny o różnym przeznaczeniu lub różnych zasadach zagospodarowania
- Nieprzekraczalne linie zabudowy
- US** Teren sportu i rekreacji
- UP** Teren zabudowy usług publicznych
- KDW** Teren drogi wewnętrznej
- Wymiarowanie linii zabudowy
- Szerokości drogi w liniach rozgraniczających w miejscu jej wskazania
- Orientacyjna powierzchnia terenów
- Powierzchnie ograniczonej zabudowy (BRA) od lotniczych urządzeń naziemnych
- Granice i numer stanowiska archeologicznego
- Pas zieleni izolacyjnej