


ZAŁĄCZNIK GRAFICZNY NR 1  
DO UCHWAŁY NR .....  
RADY MIEJSKIEJ W MIĘKINI  
Z DNIA ..... R.

KRĘPICE

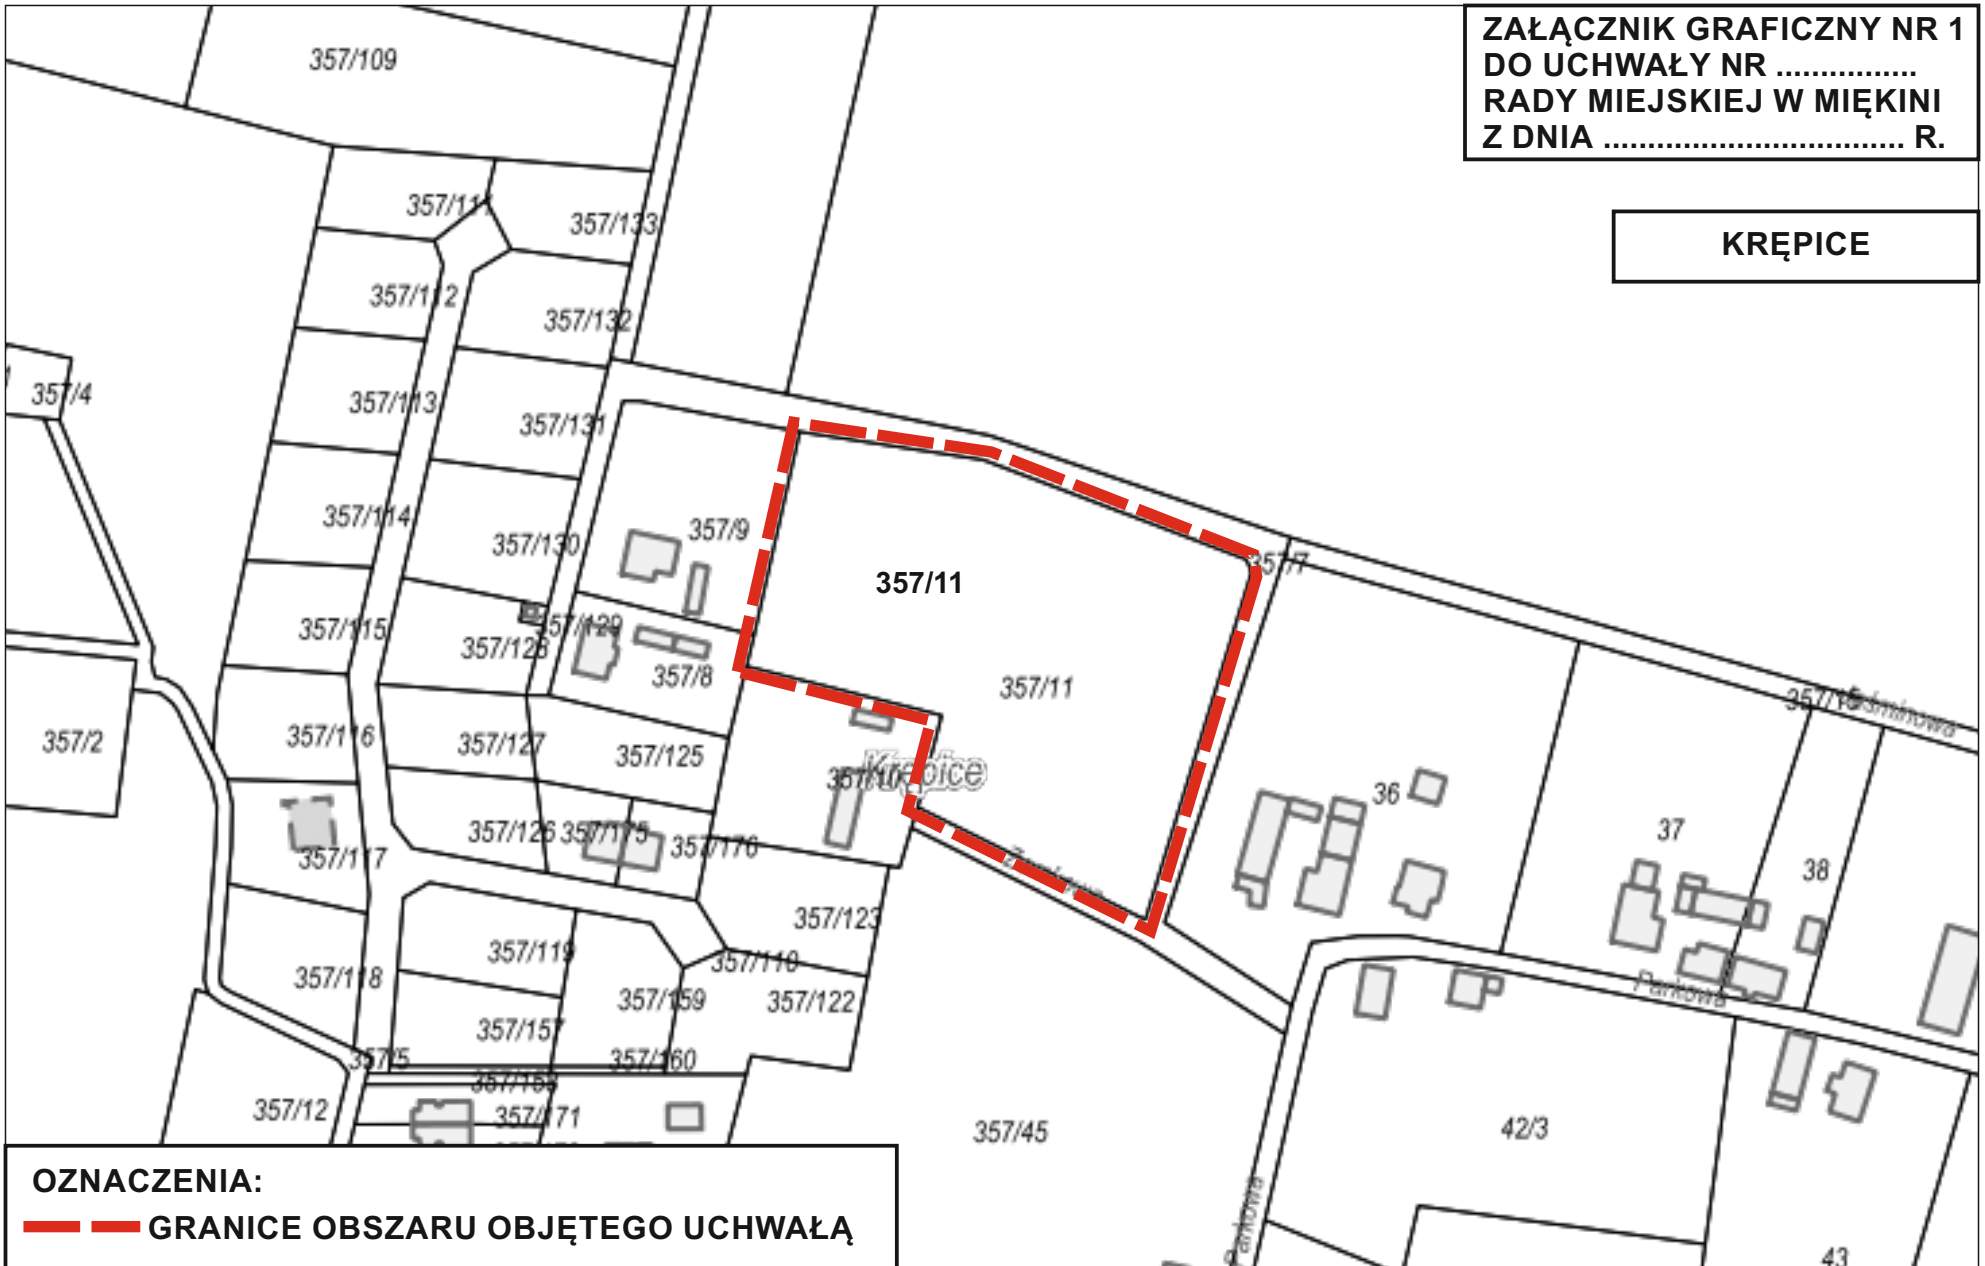

**OZNACZENIA:**  
— GRANICE OBSZARU OBJĘTEGO UCHWAŁĄ