


**ZAŁĄCZNIK GRAFICZNY NR 1  
DO UCHWAŁY.....  
RADY MIEJSKIEJ W MIĘKINI  
Z DNIA ..... R.**

**OBRĘB LUTYNIA**

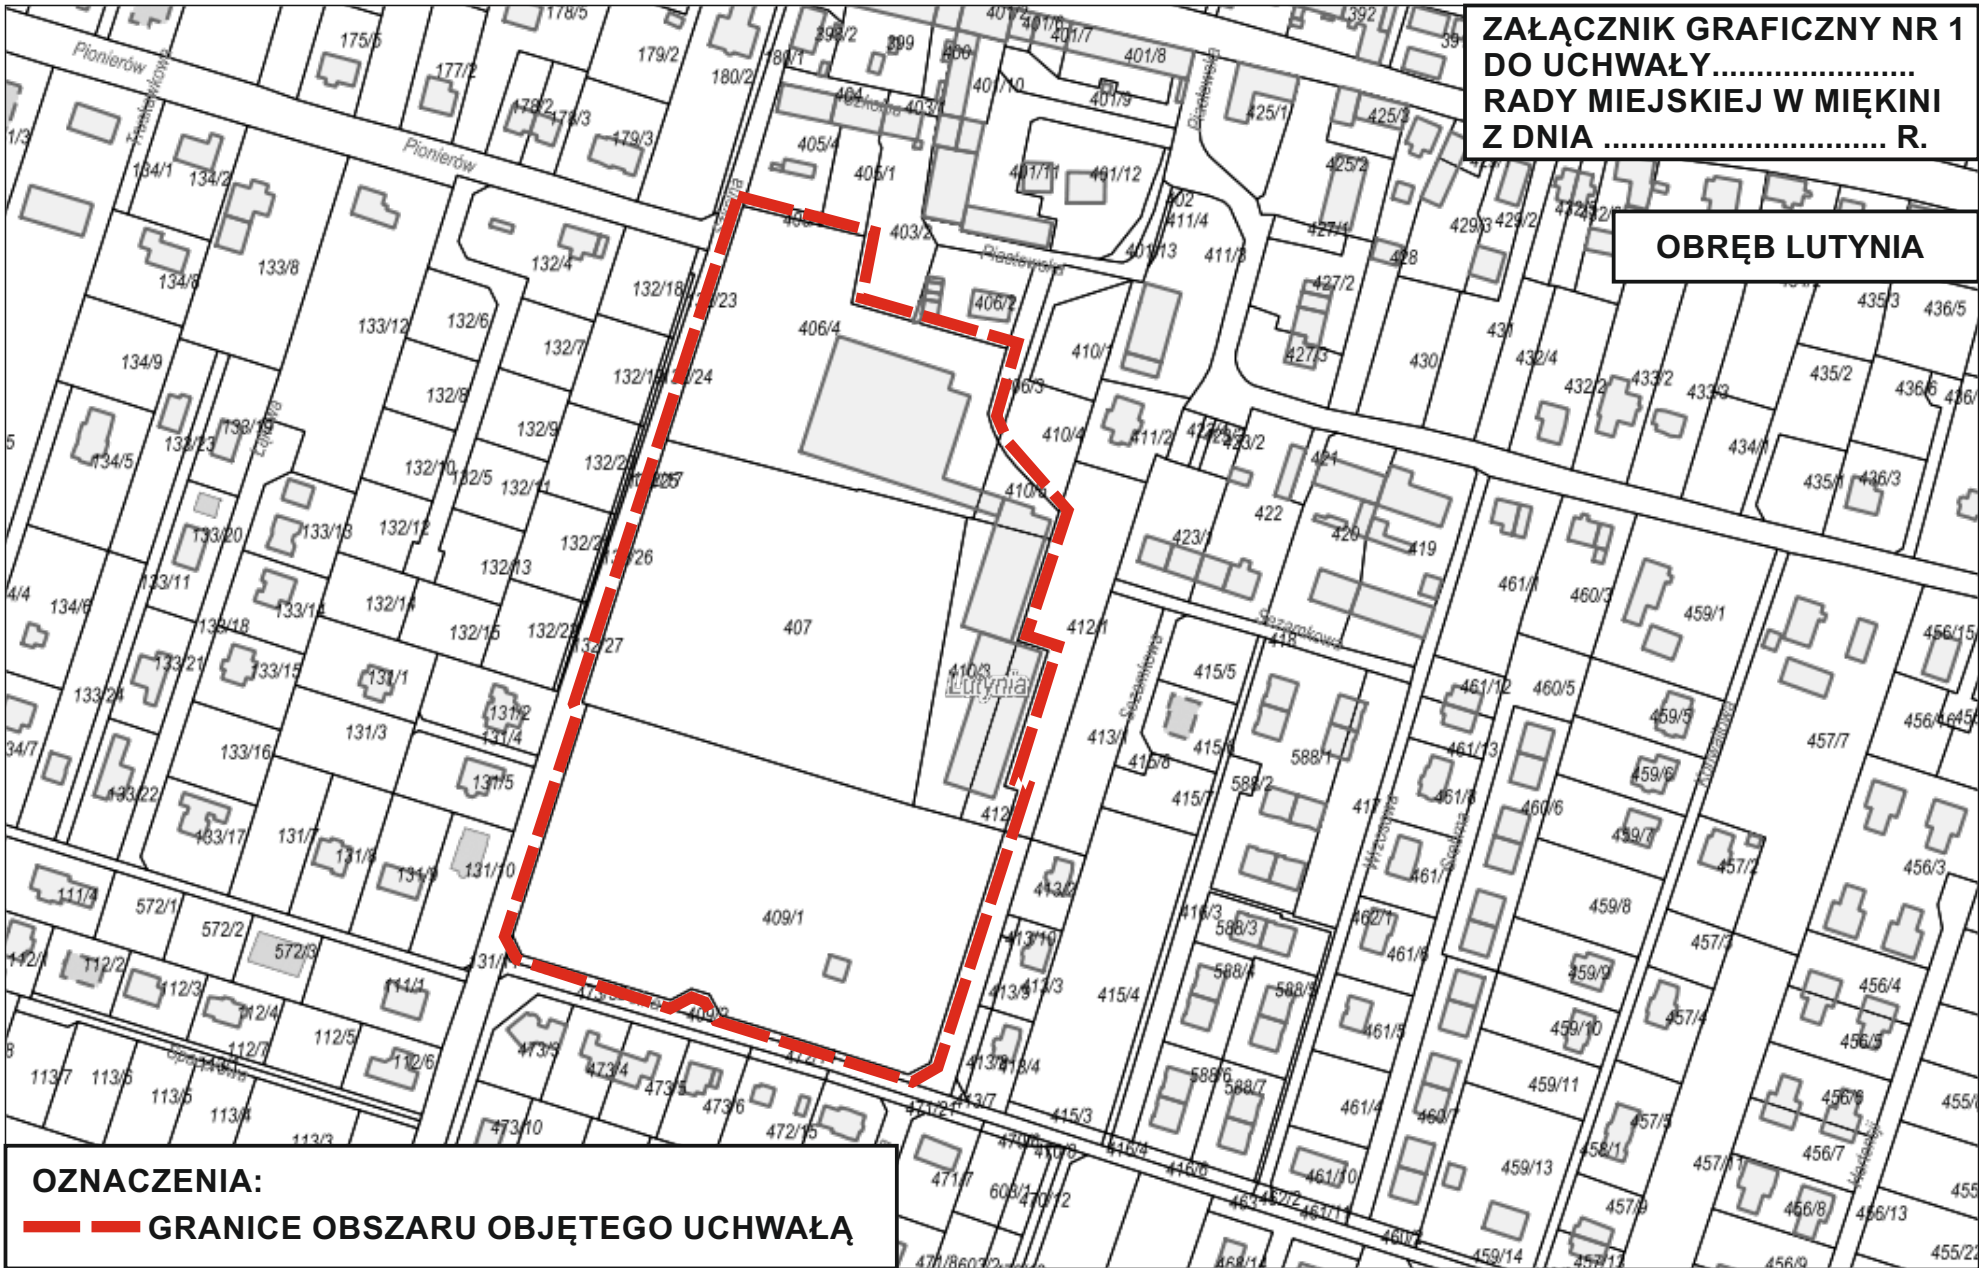

**OZNACZENIA:  
— GRANICE OBSZARU OBJĘTEGO UCHWAŁĄ**