


**ZAŁĄCZNIK GRAFICZNY NR 1
DO UCHWAŁY.....
RADY MIEJSKIEJ W MIĘKINI
Z DNIA R.**

**OBRĘB KRĘPICE
OBRĘB WRÓBLOWICE**

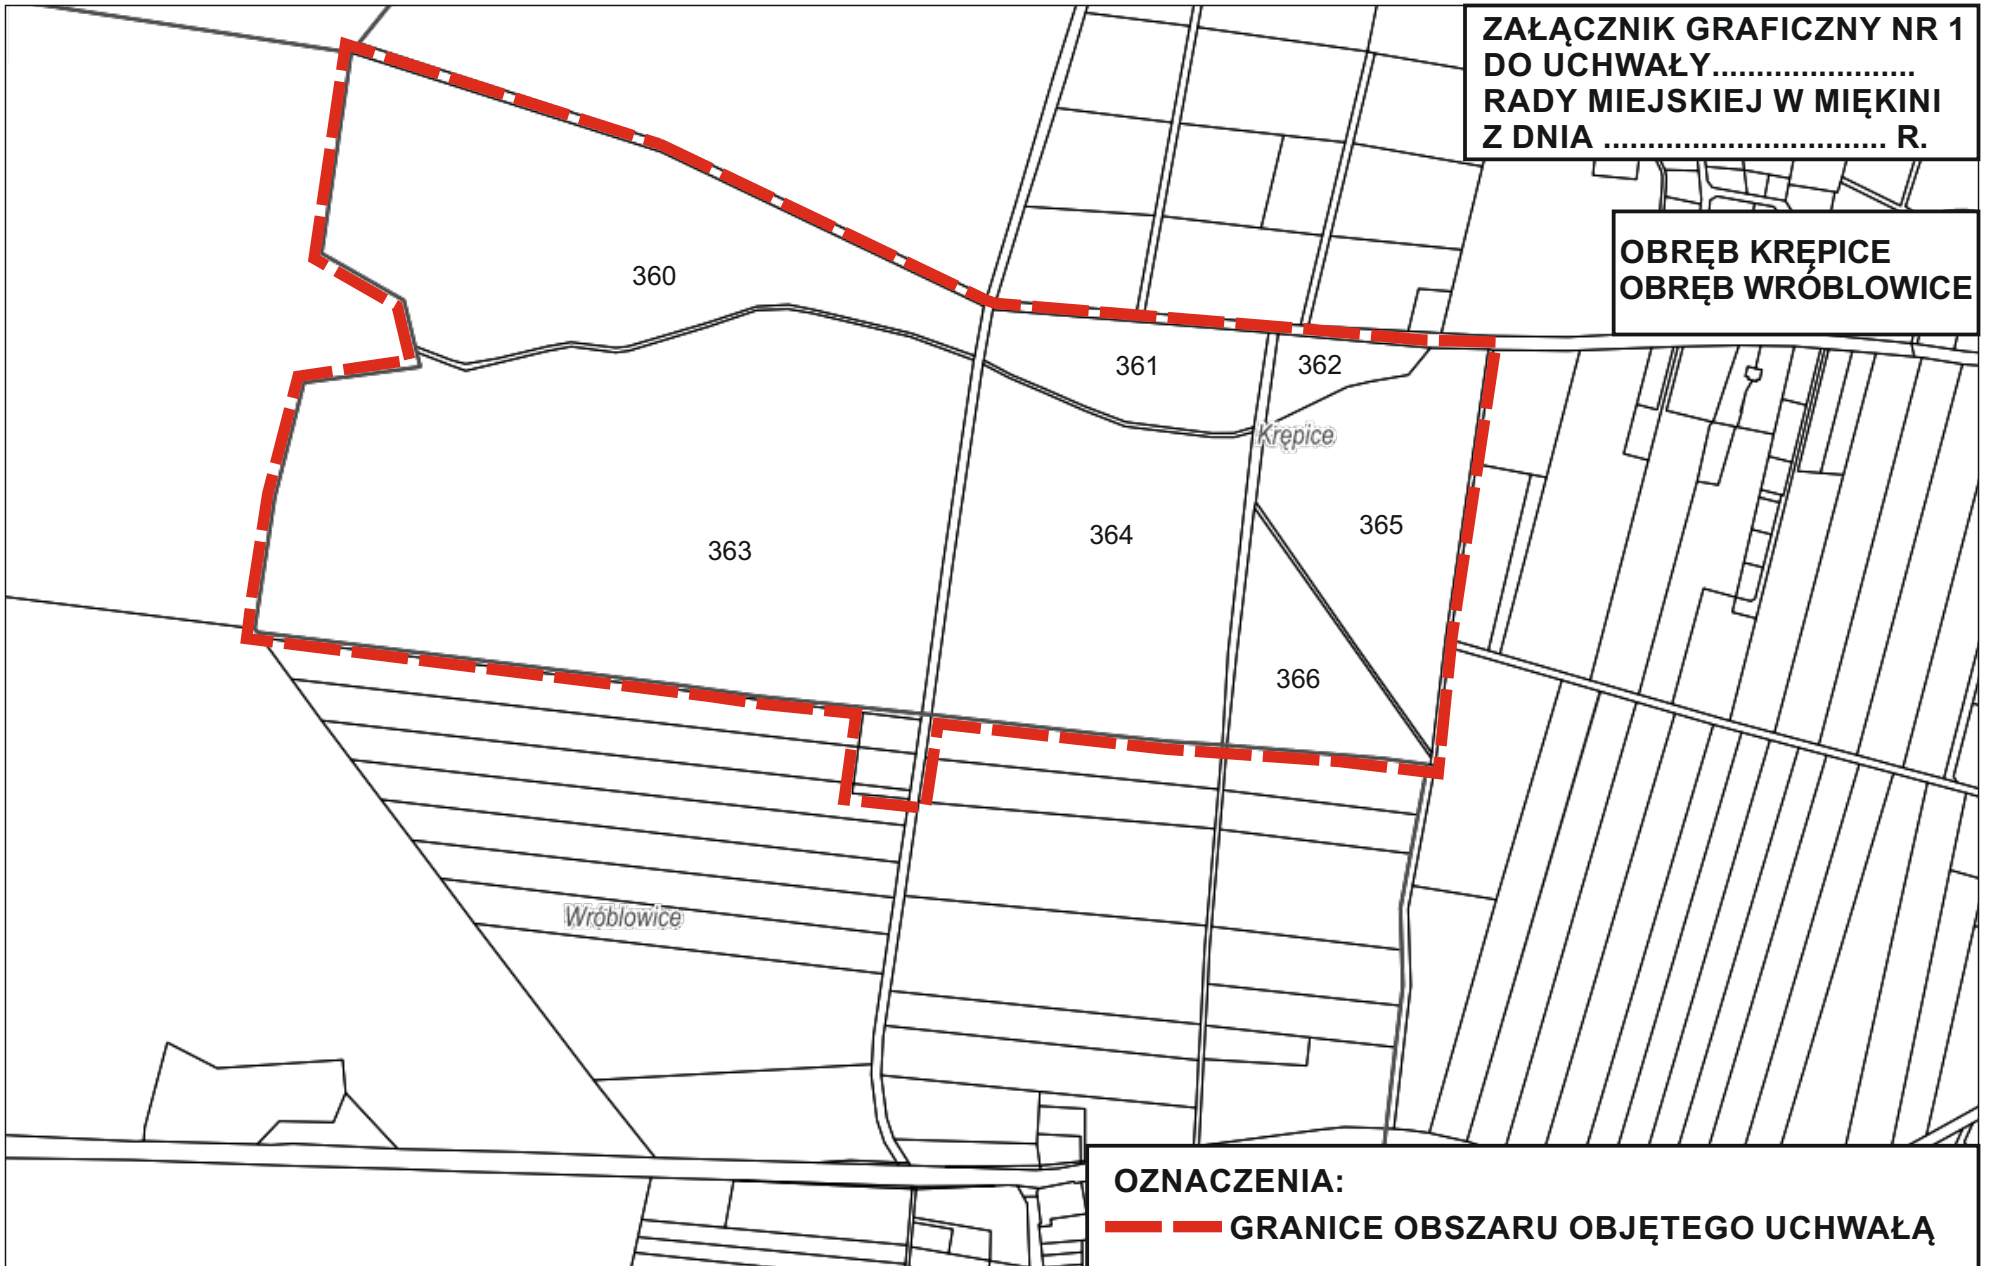

OZNACZENIA:

— — — — — GRANICE OBSZARU OBJĘTEGO UCHWAŁĄ