


ZAŁĄCZNIK GRAFICZNY NR 1  
DO UCHWAŁY NR .....  
RADY MIEJSKIEJ W MIĘKINI  
Z DNIA .....

**OBRĘB MIĘKINIA**

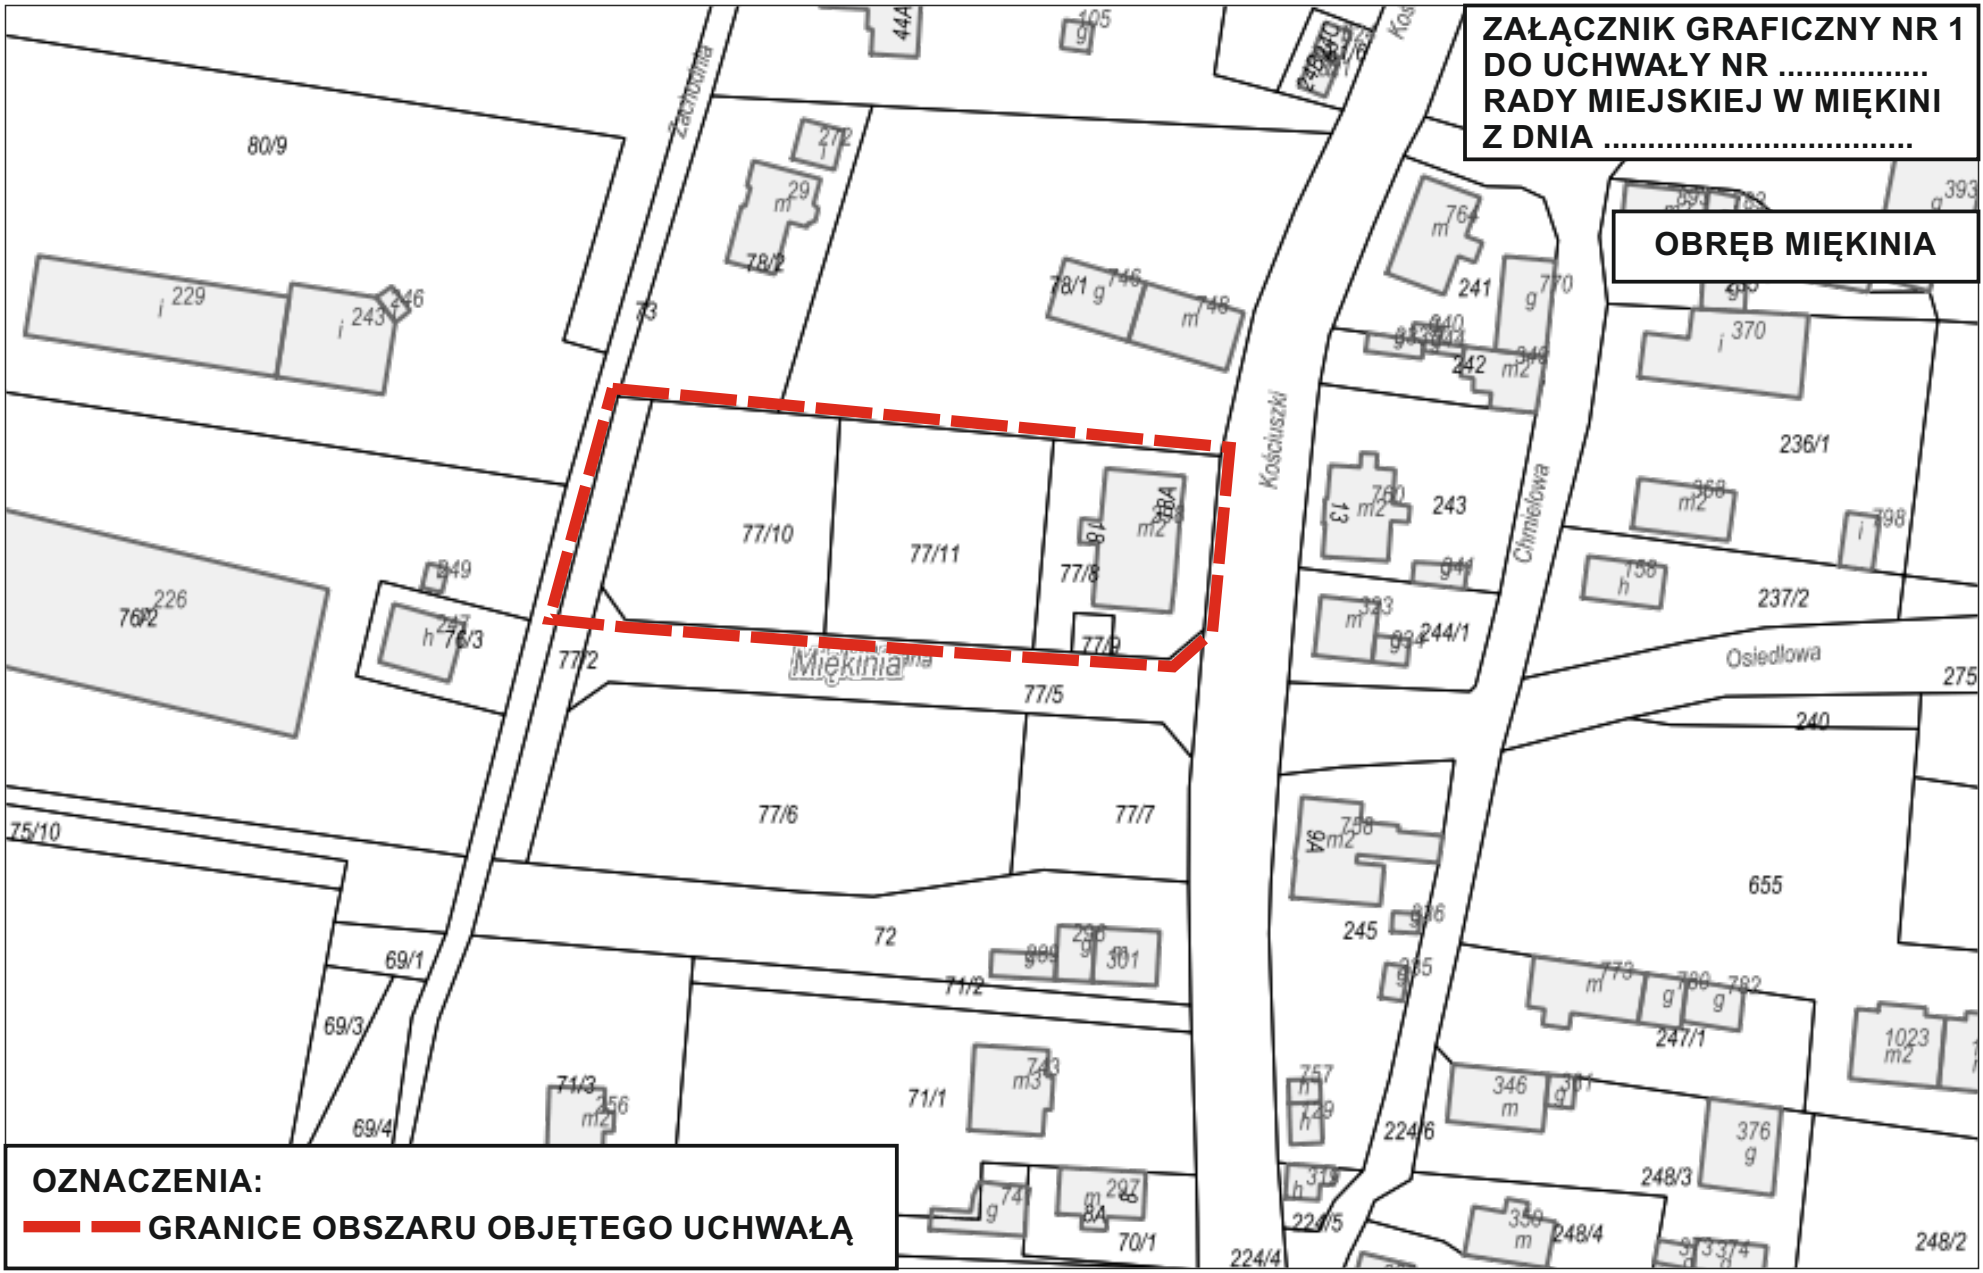

**OZNACZENIA:**  
- - - GRANICE OBSZARU OBJĘTEGO UCHWAŁĄ