


**ZAŁĄCZNIK GRAFICZNY NR 1
DO UCHWAŁY.....
RADY MIEJSKIEJ W MIĘKINI
Z DNIA R.**

OBRĘB LUTYNIA

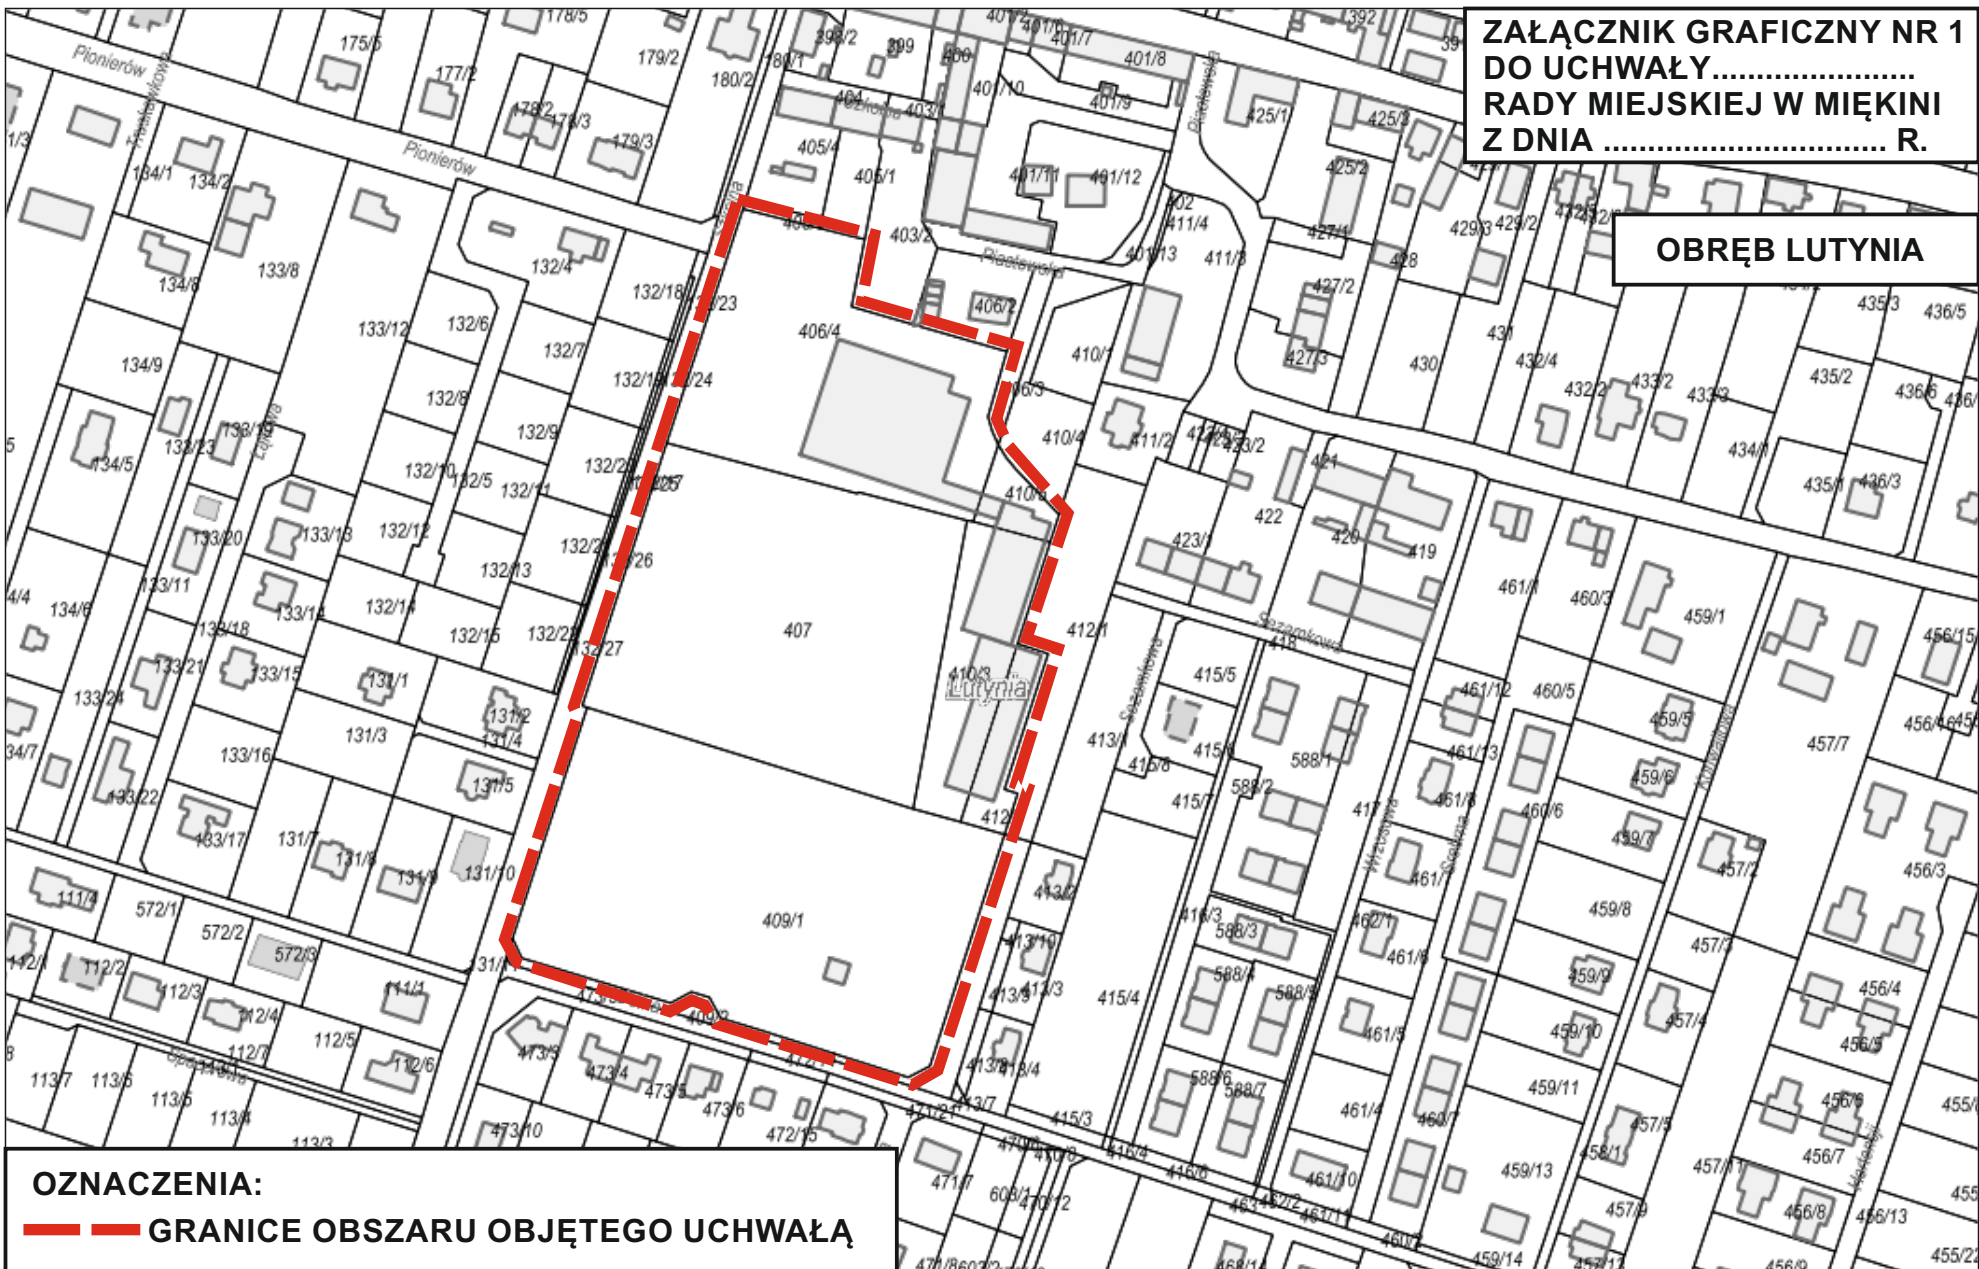

**OZNACZENIA:
— GRANICE OBSZARU OBJĘTEGO UCHWAŁĄ**