


ZAŁĄCZNIK GRAFICZNY NR 1
DO UCHWAŁY.....
RADY MIEJSKIEJ W MIĘKINI
Z DNIA R.

OBRĘB KRĘPICE

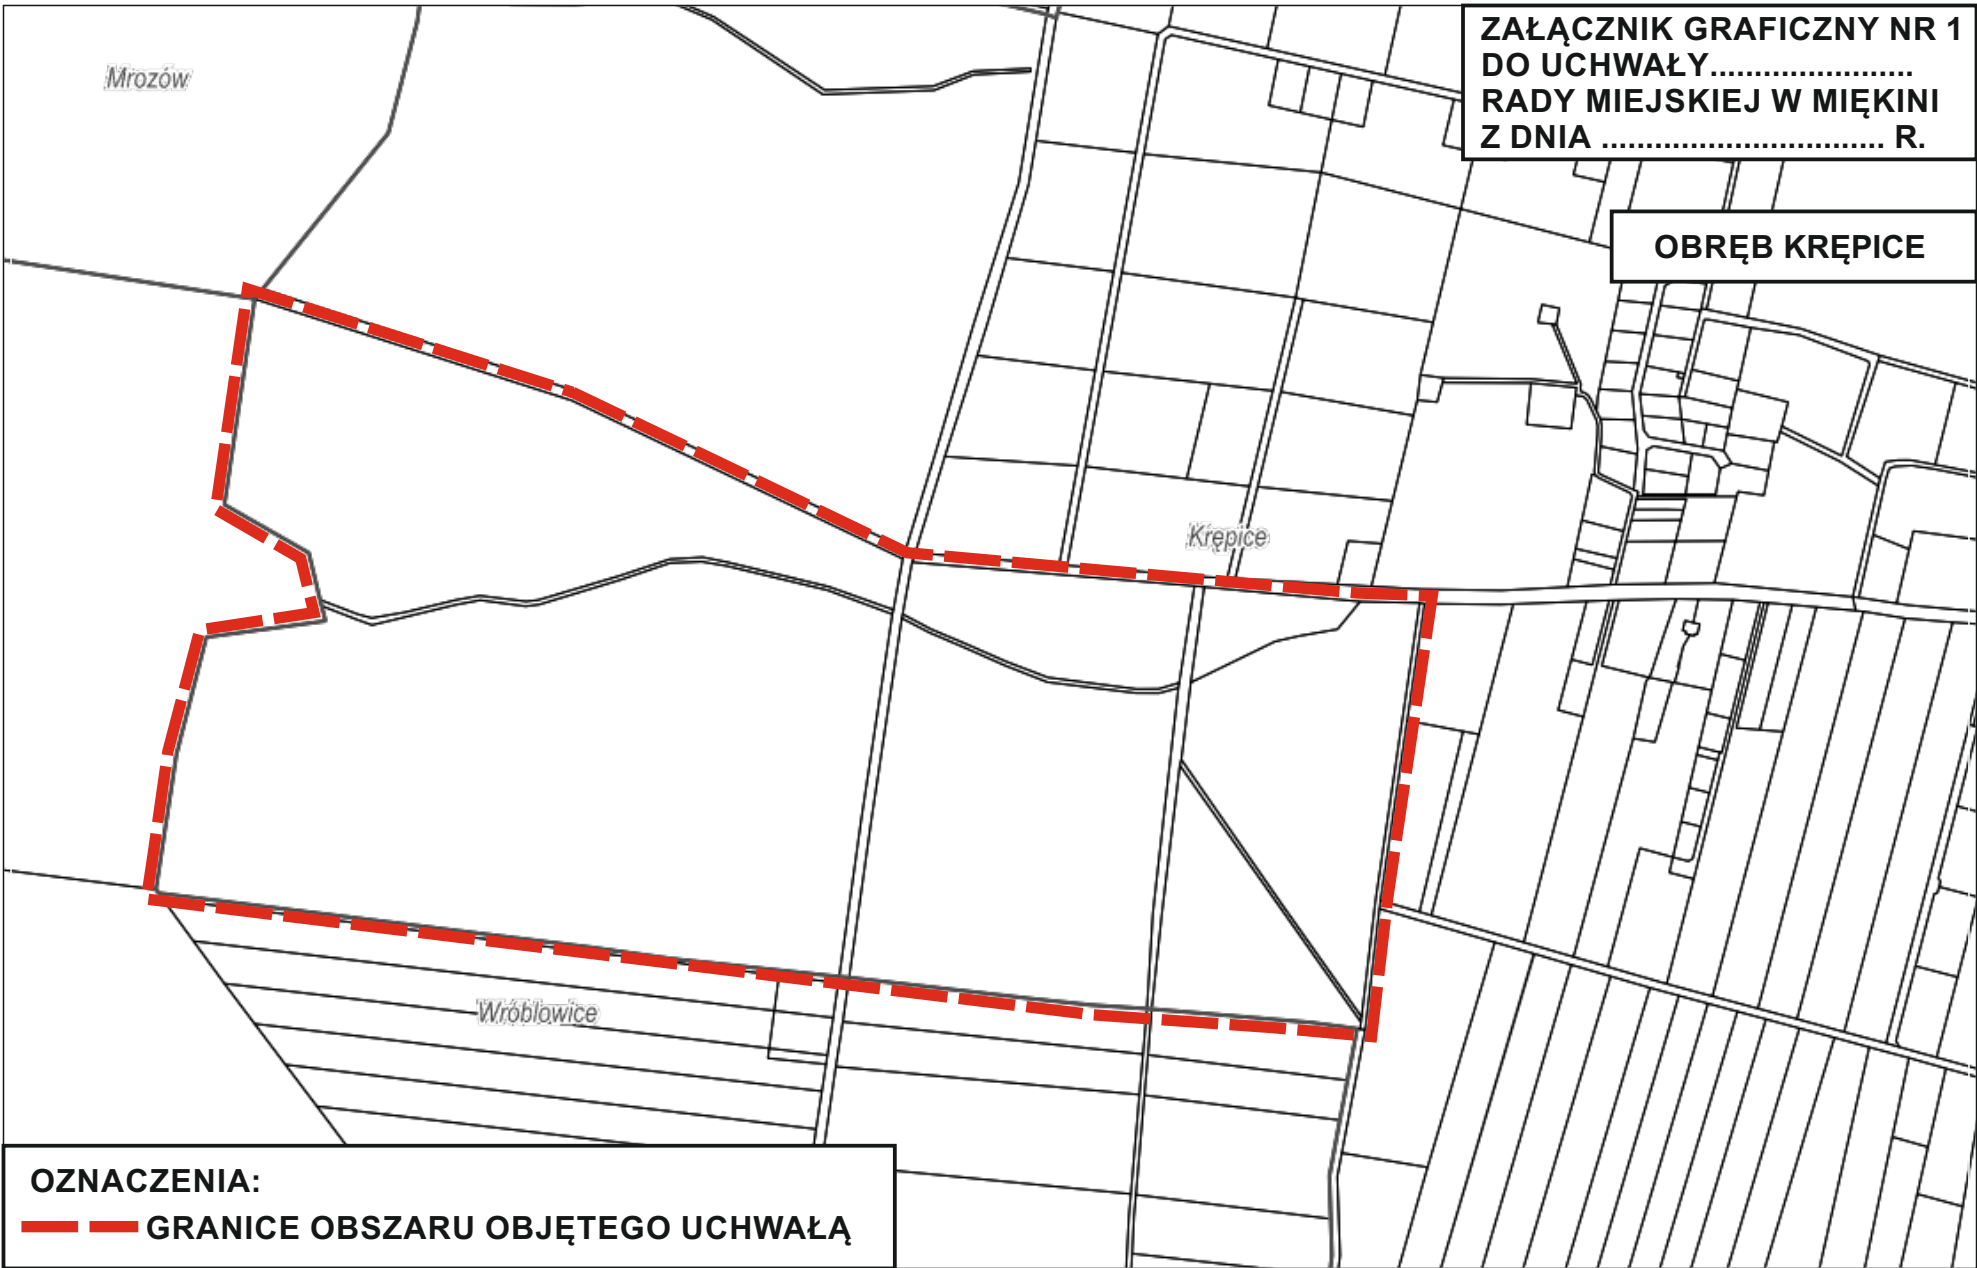

OZNACZENIA:
— — GRANICE OBSZARU OBJĘTEGO UCHWAŁĄ