


**Lokalizacja dz. nr 282/9 obręb Białków
- budynek wielorodzinny Białków nr 5**

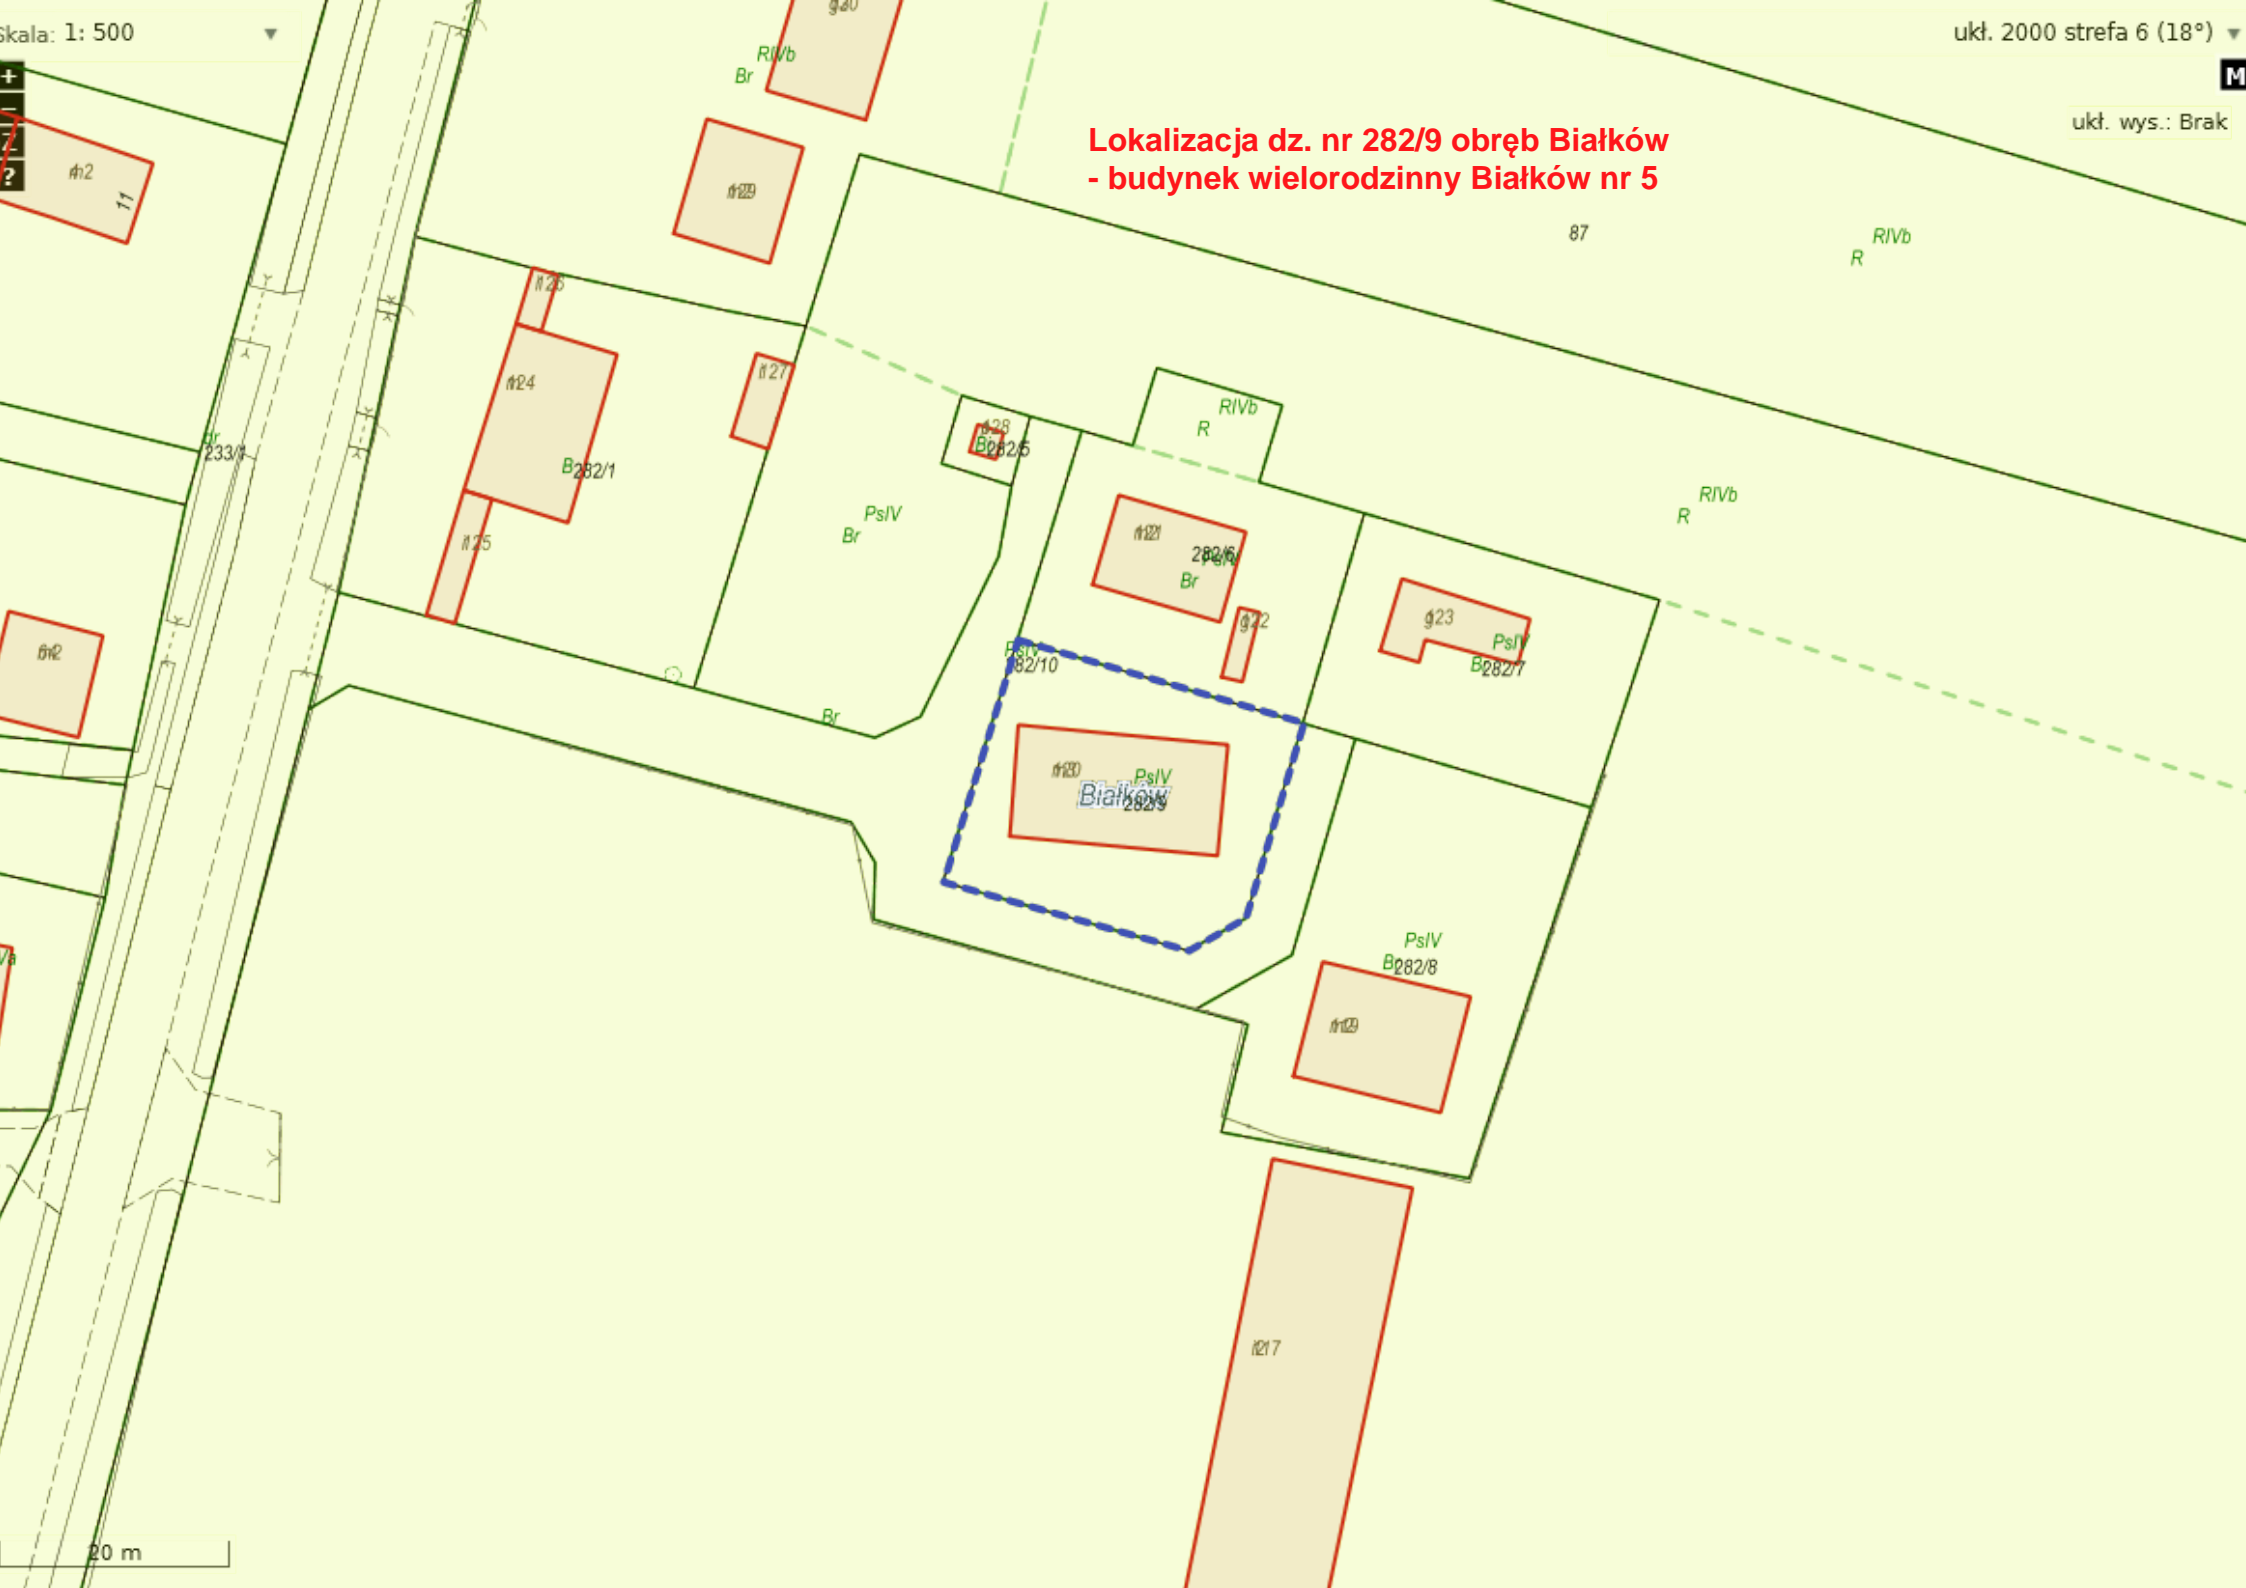

20 m