


**ZAŁĄCZNIK GRAFICZNY NR 1  
DO UCHWAŁY NR LXII/742/23  
RADY MIEJSKIEJ W MIĘKINI  
Z DNIA 29 GRUDNIA 2023 R.**

**OBRĘB WRÓBLOWICE**

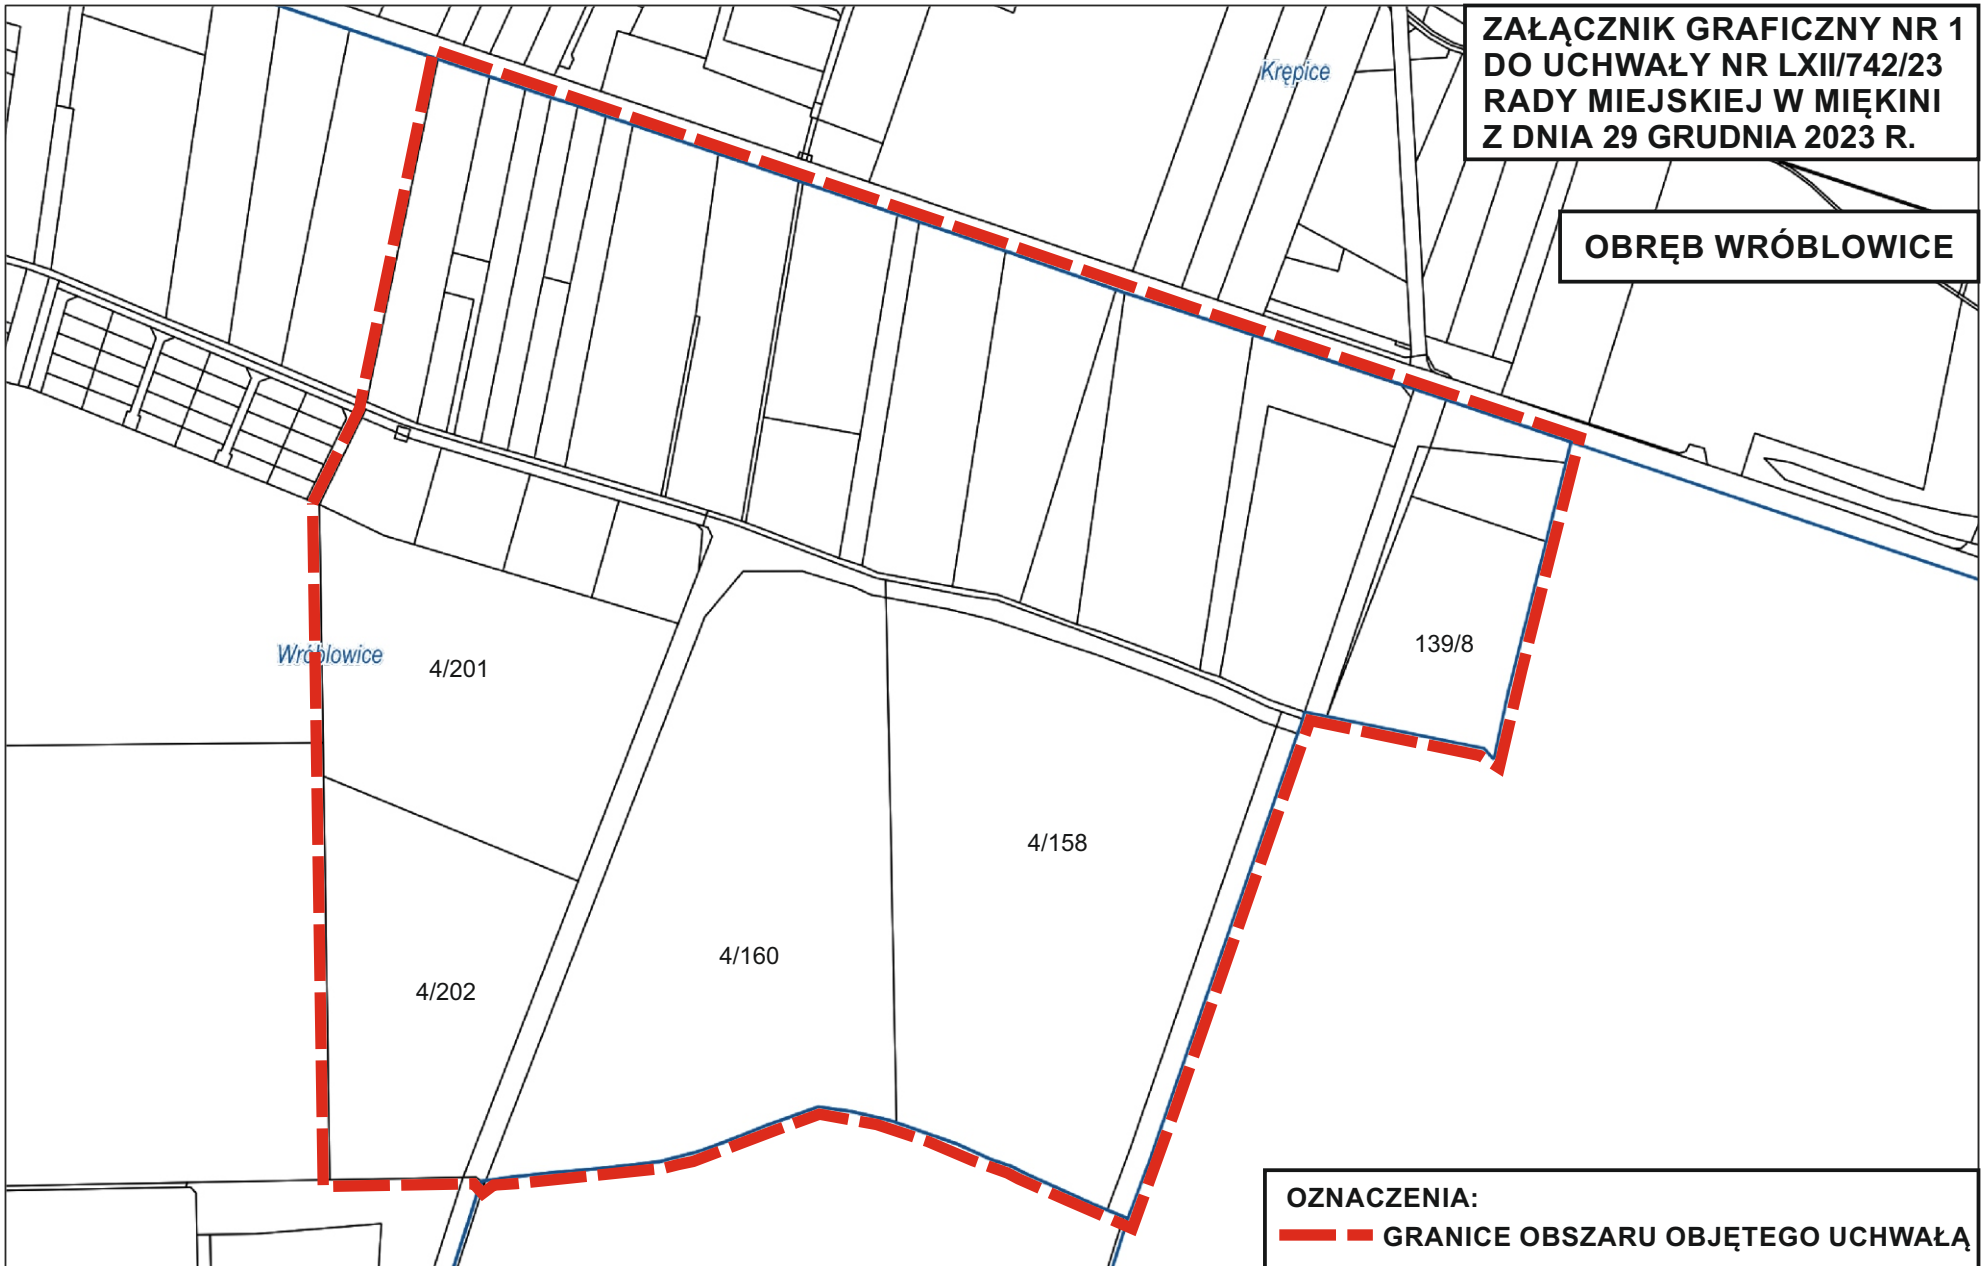

**OZNACZENIA:**  
— — GRANICE OBSZARU OBJĘTEGO UCHWAŁĄ