


**ZAŁĄCZNIK GRAFICZNY NR 1
DO UCHWAŁY NR
RADY MIEJSKIEJ W MIĘKINI
Z DNIA**

OBRĘB KADŁUB

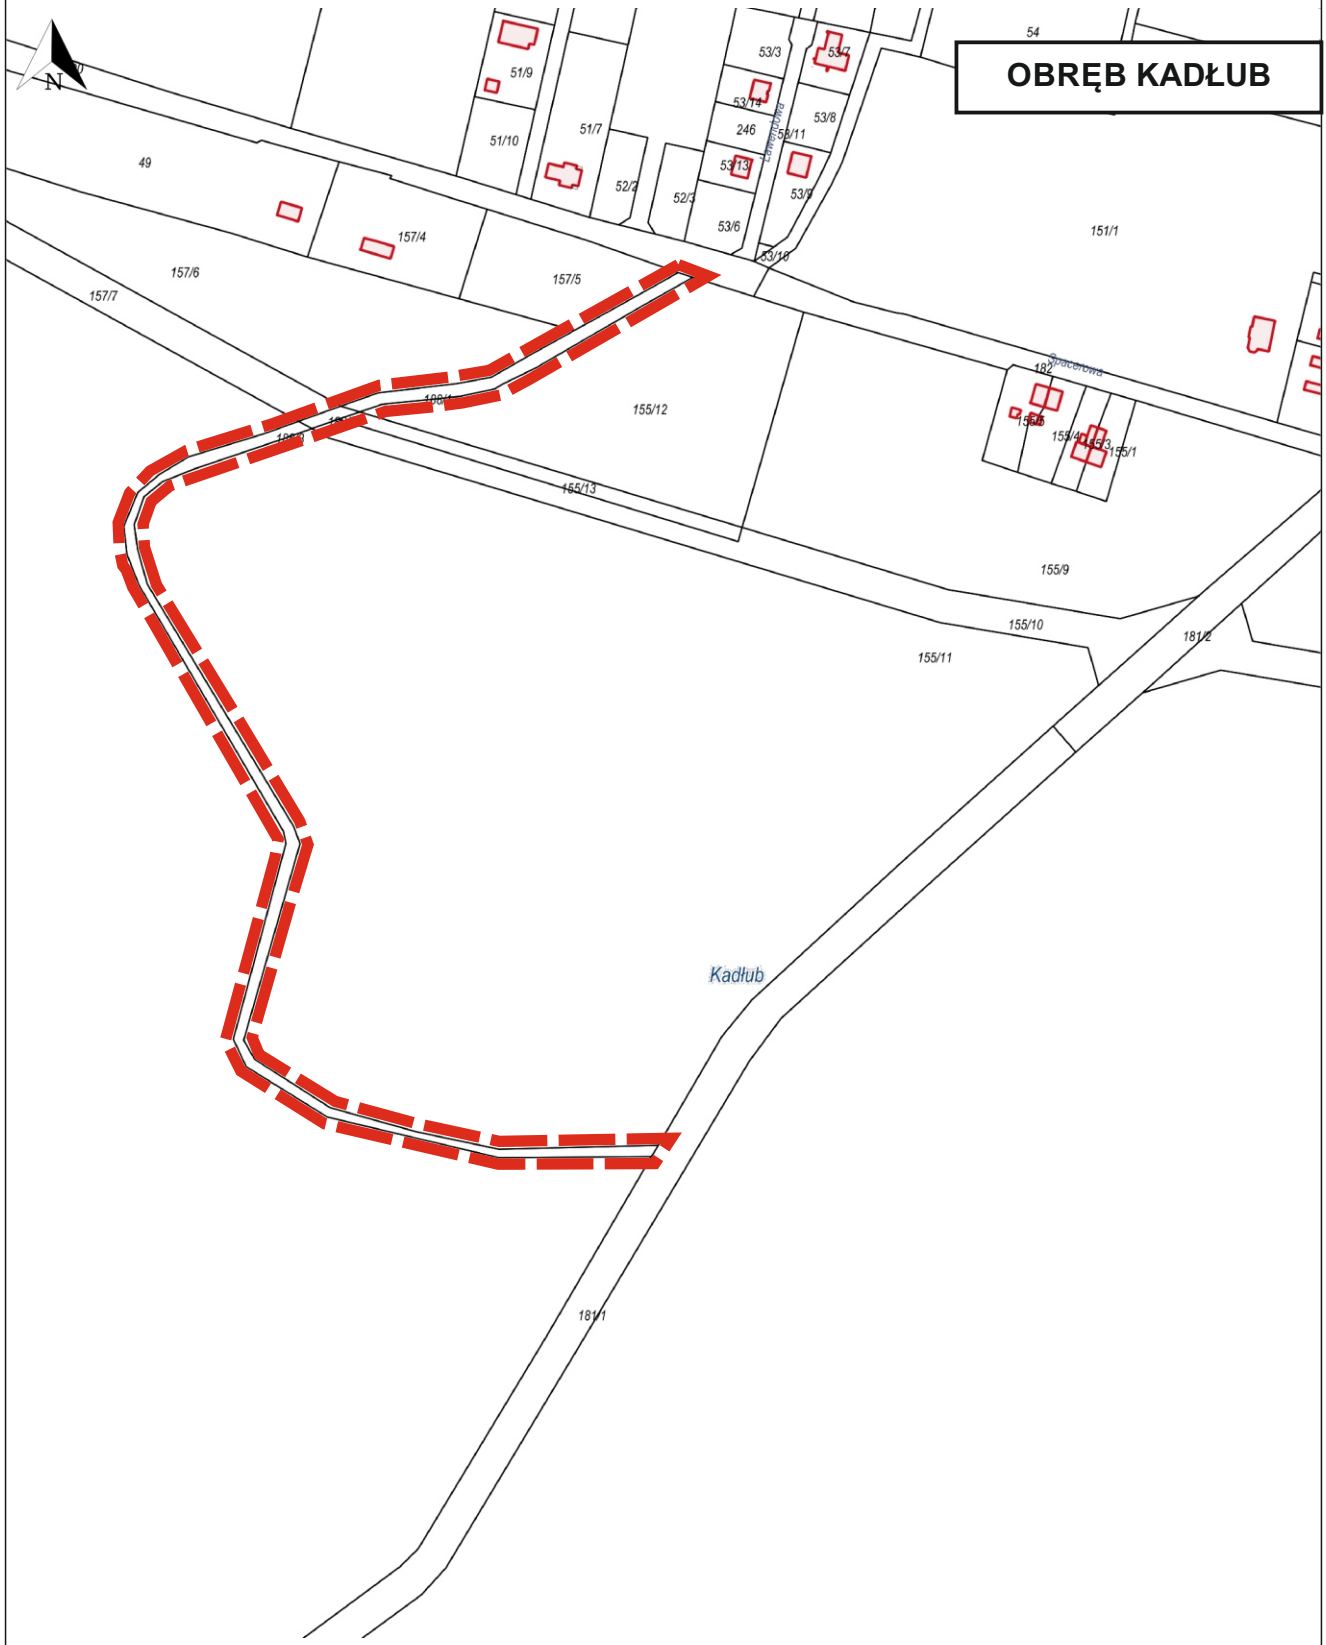

OZNACZENIA:
— — — GRANICE OBSZARU OBJĘTEGO UCHWAŁĄ