

MAPA Z PROJEKTEM PODZIAŁU NIEMUCHOMOŚCI SKALA 1:1000

Sekcje mapy: 6.150.09.18.4; 6.150.09.19.3; 6.150.09.19.1; 6.150.09.19.18.2


Województwo: dolnośląskie
Powiat: średzki
Jednostka ewidencyjna: 021803_5, Mielkinita - obszar wiejski
Obręb: 0009, Kadlub

Lokalizacja dz. nr 156/10 obręb Kadlub

GKK.6640.2271.2023

Układ odniesienia: PL-ETRF 2000
Układ współrzędnych: PL-2000, strefa 6 (18°)
Układ wysokościowy dla obiektów rastrowych: Kransztadt 60
Układ wysokościowy dla obiektów wektorowych: PL-EVRF 2007-NH

GEOTAMA - Ogięrd Kenpo
ul. Mikołowska 5B, 54-032 Wrocław
Ogięrd Kenpo
geodeta uprawniony
nr upraw. 88330

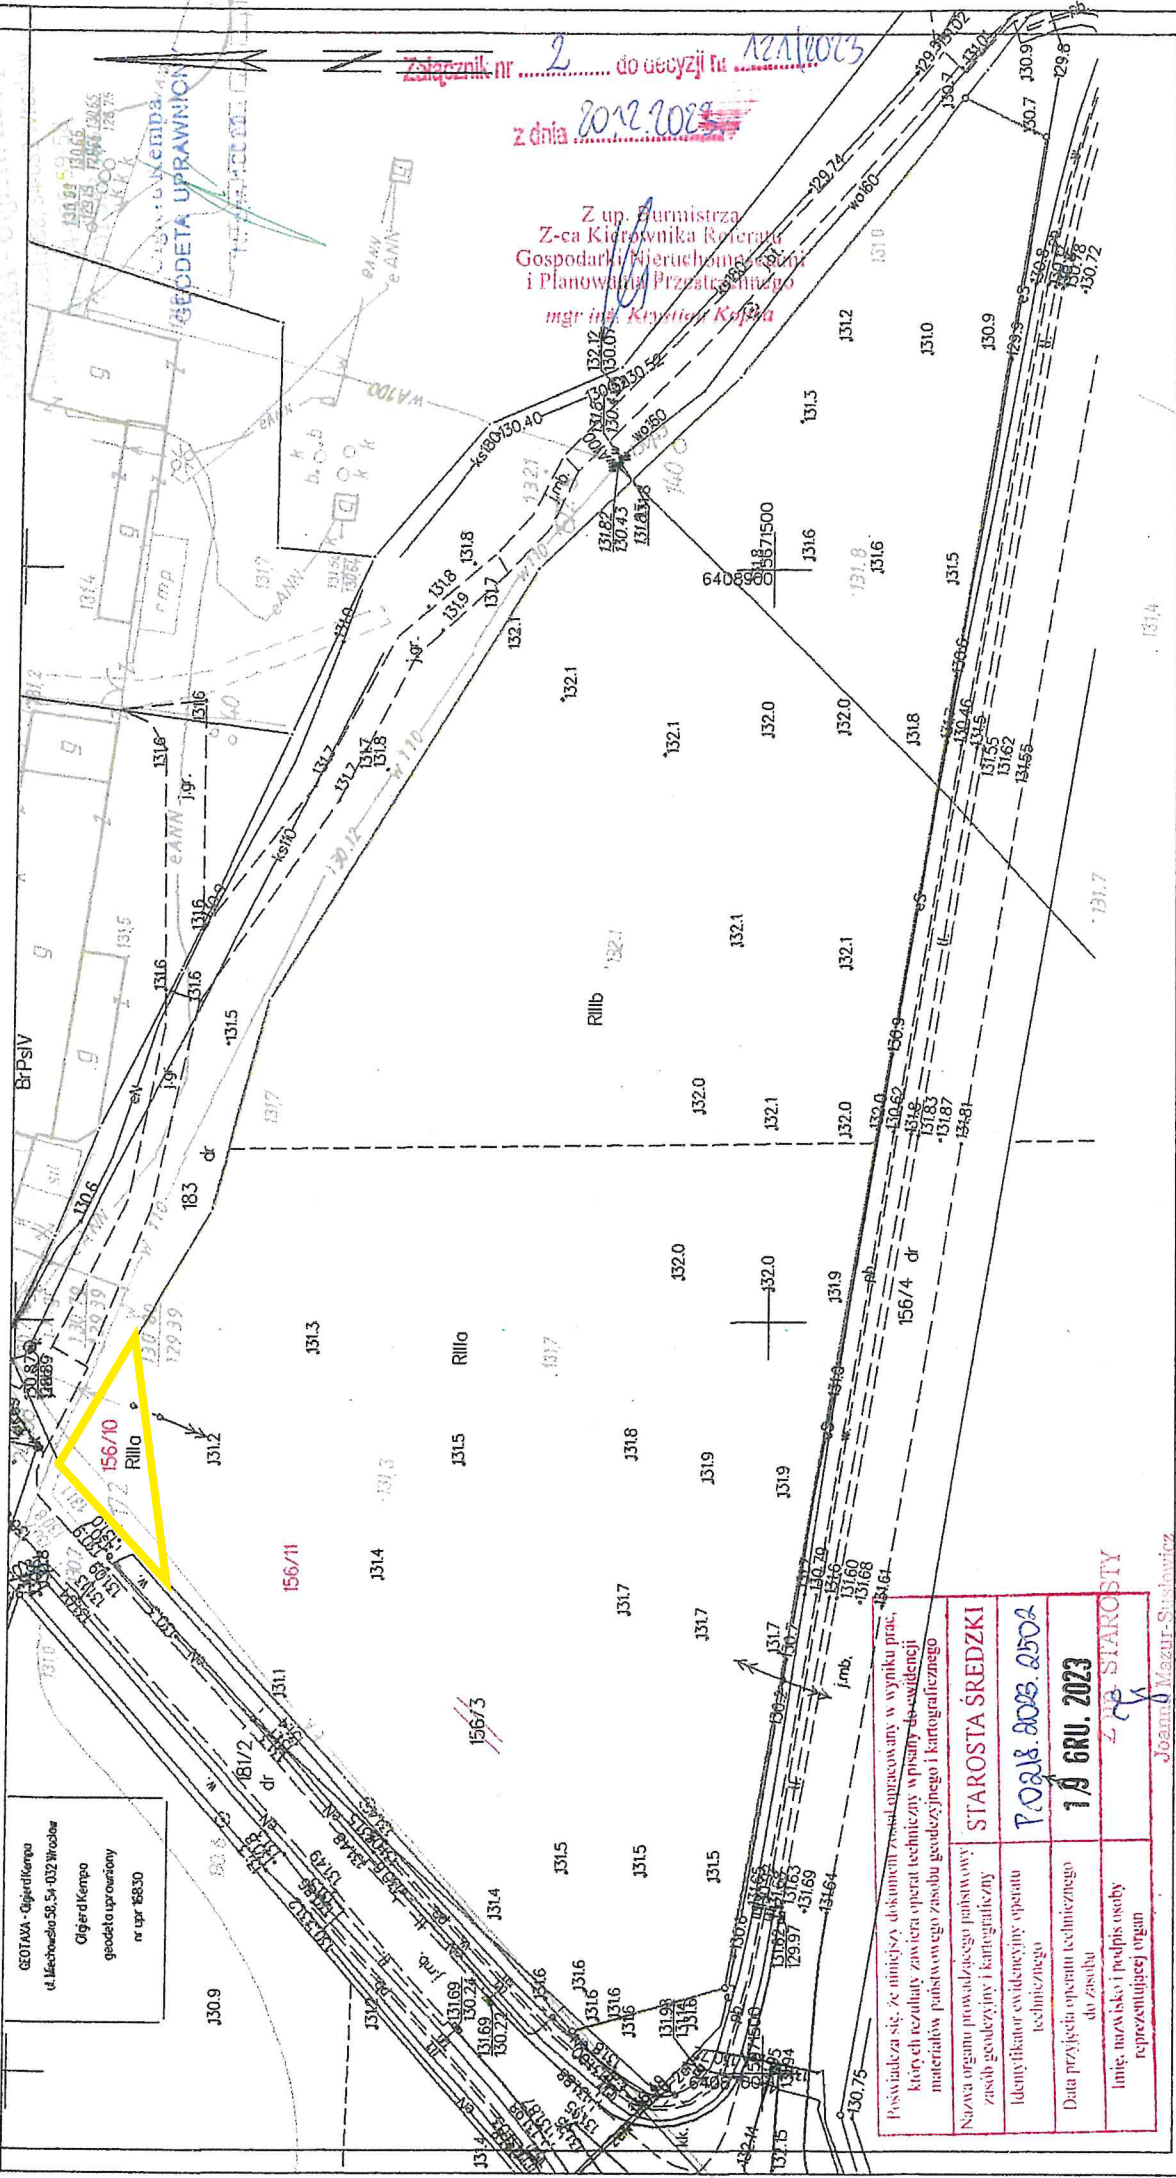

Zastępnik nr 2 do decyzji nr 121/2023
z dnia 20.12.2023

Z up. Burmistrza
Z-ca Kierownika Referatu
Gospodarki Nieruchomości
i Planowania Przestrzennego
mgr inż. Krystyna Kupka

Poważamy się, że niniejszy dokument został opracowany w wyniku prac, których rezultaty zawiera opratar techniczny wpisany do ewidencji materiałów państwowego zasobu geodezyjnego i kartograficznego	
Nazwa organu prowadzącego państwową zasobę geodezyjną i kartograficzną	STAROSTA ŚREDZKI
Identyfikator ewidencyjny: opisano do zasobu technicznego	PROJ.Ś. 2023. 2502
Data przyjęcia opracowania technicznego do zasobu	19 GRU. 2023
Imię, nazwisko i podpis osoby reprezentującej organ	Z. STAROBY

Joanna Mazur-Susłowicz
Starszy Geodeta