


Lokalizacja działki nr 4/215 obr. Wróblowice

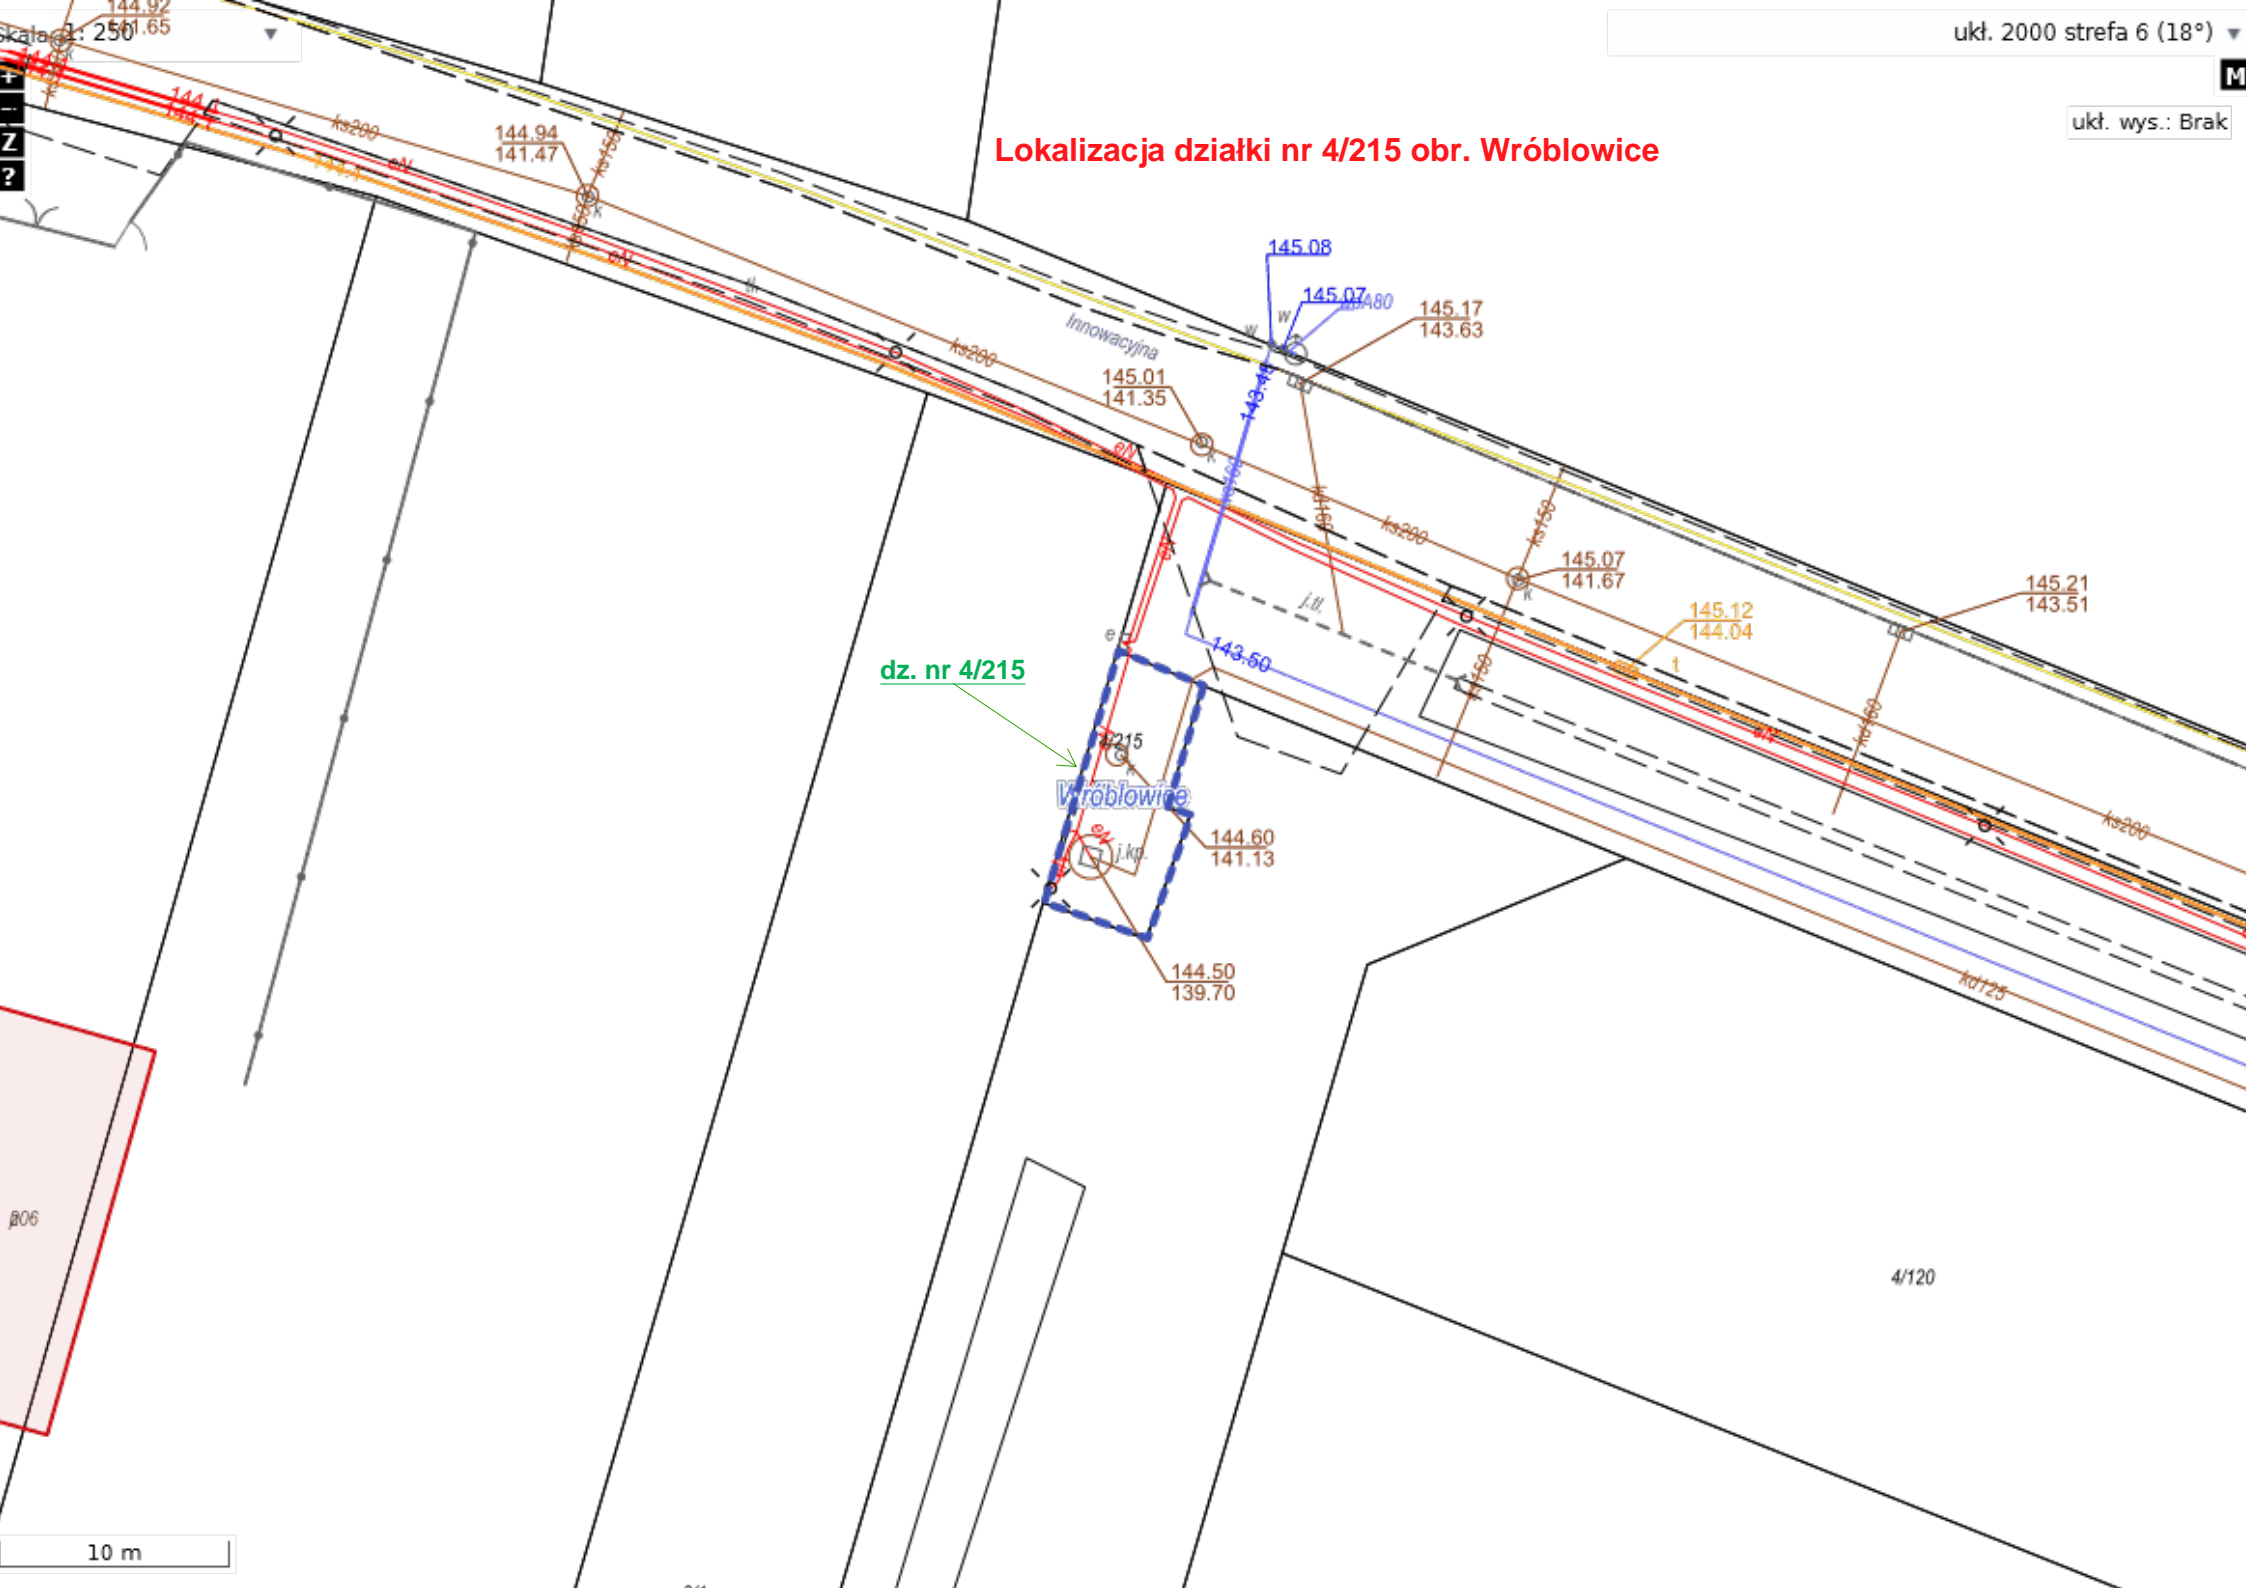

006

4/120

10 m