




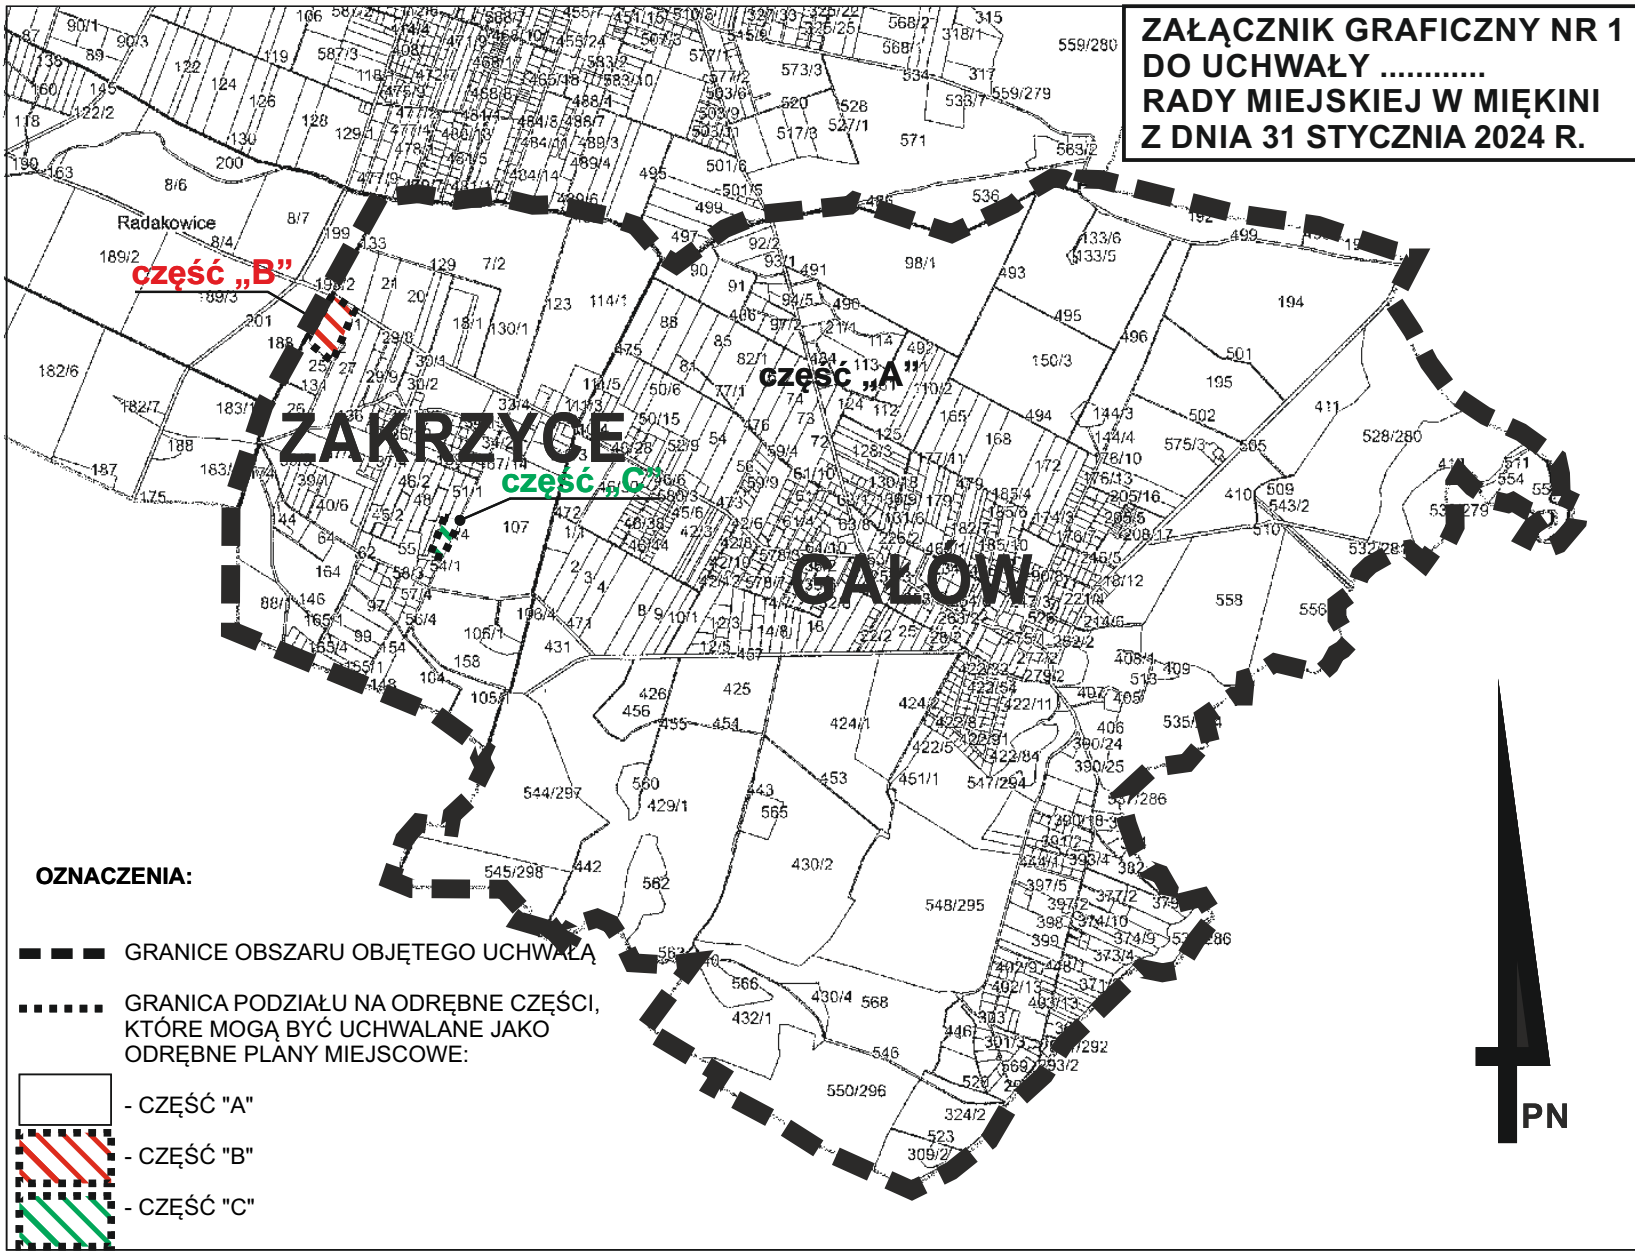


**ZAŁĄCZNIK GRAFICZNY NR 1  
DO UCHWAŁY .....  
RADY MIEJSKIEJ W MIĘKINI  
Z DNIA 31 STYCZNIA 2024 R.**



**OZNACZENIA:**

-  GRANICE OBSZARU OBJĘTEGO UCHWAŁĄ
-  GRANICA PODZIAŁU NA ODREBNE CZĘŚCI, KTÓRE MOGĄ BYĆ UCHWAŁANE JAKO ODREBNE PLANY MIEJSCOWE:
-  - CZĘŚĆ "A"
-  - CZĘŚĆ "B"
-  - CZĘŚĆ "C"

