

Urząd Gminy i Miejski w Brzezinie Średzkiej
ul. Piłsudskiego 1/18, 54-210 Wrocław
nr: 894-03-01-38, Regon: 930789720
Tel. 71-351-03-89

powiat: średzki
jeden. ewid.: Mekinia 021803_5
obręb: Brzezinka Średzka 0004
dz. nr 258 AM-1

Nowe granice i numery działek oznaczono kolorem czerwonym.
Mapa aktualna w zakresie podziału: 11.12.2023r.


MAPA Z PROJEKTEM PODZIAŁU NIEMUCHOMOŚCI

położonej w Brzezince Średzkiej
SKALA: 1:500
NRKW: WRIS/00040824/1
id pracy geod: GKK-6640_1435-2023
mgt inż. Marcin Belka

**Lokalizacja dz. nr 258/1
obręb Brzezinka Średzka**

Poświadczam, że niniejszy dokument został opracowany w wyniku prac, których rezultaty zawiera operat techniczny wpisany do ewidencji materiałów państwowego zasobu geodezyjnego i kartograficznego	
Nazwa organu prowadzącego państwowy zasób geodezyjny i kartograficzny	STAROSTA ŚREDZKI
Identyfikator ewidencyjny operatu technicznego	P.0218.2023.2541
Data przyjęcia operatu technicznego do zasobu	27.12.2023
Imię, nazwisko i podpis osoby reprezentującej organ	7 up. STAROSTY Joanna Mazur-Susłowicz Starszy Geodeta

geodeta uprawniony
świadectwo GKK nr 18288/11b

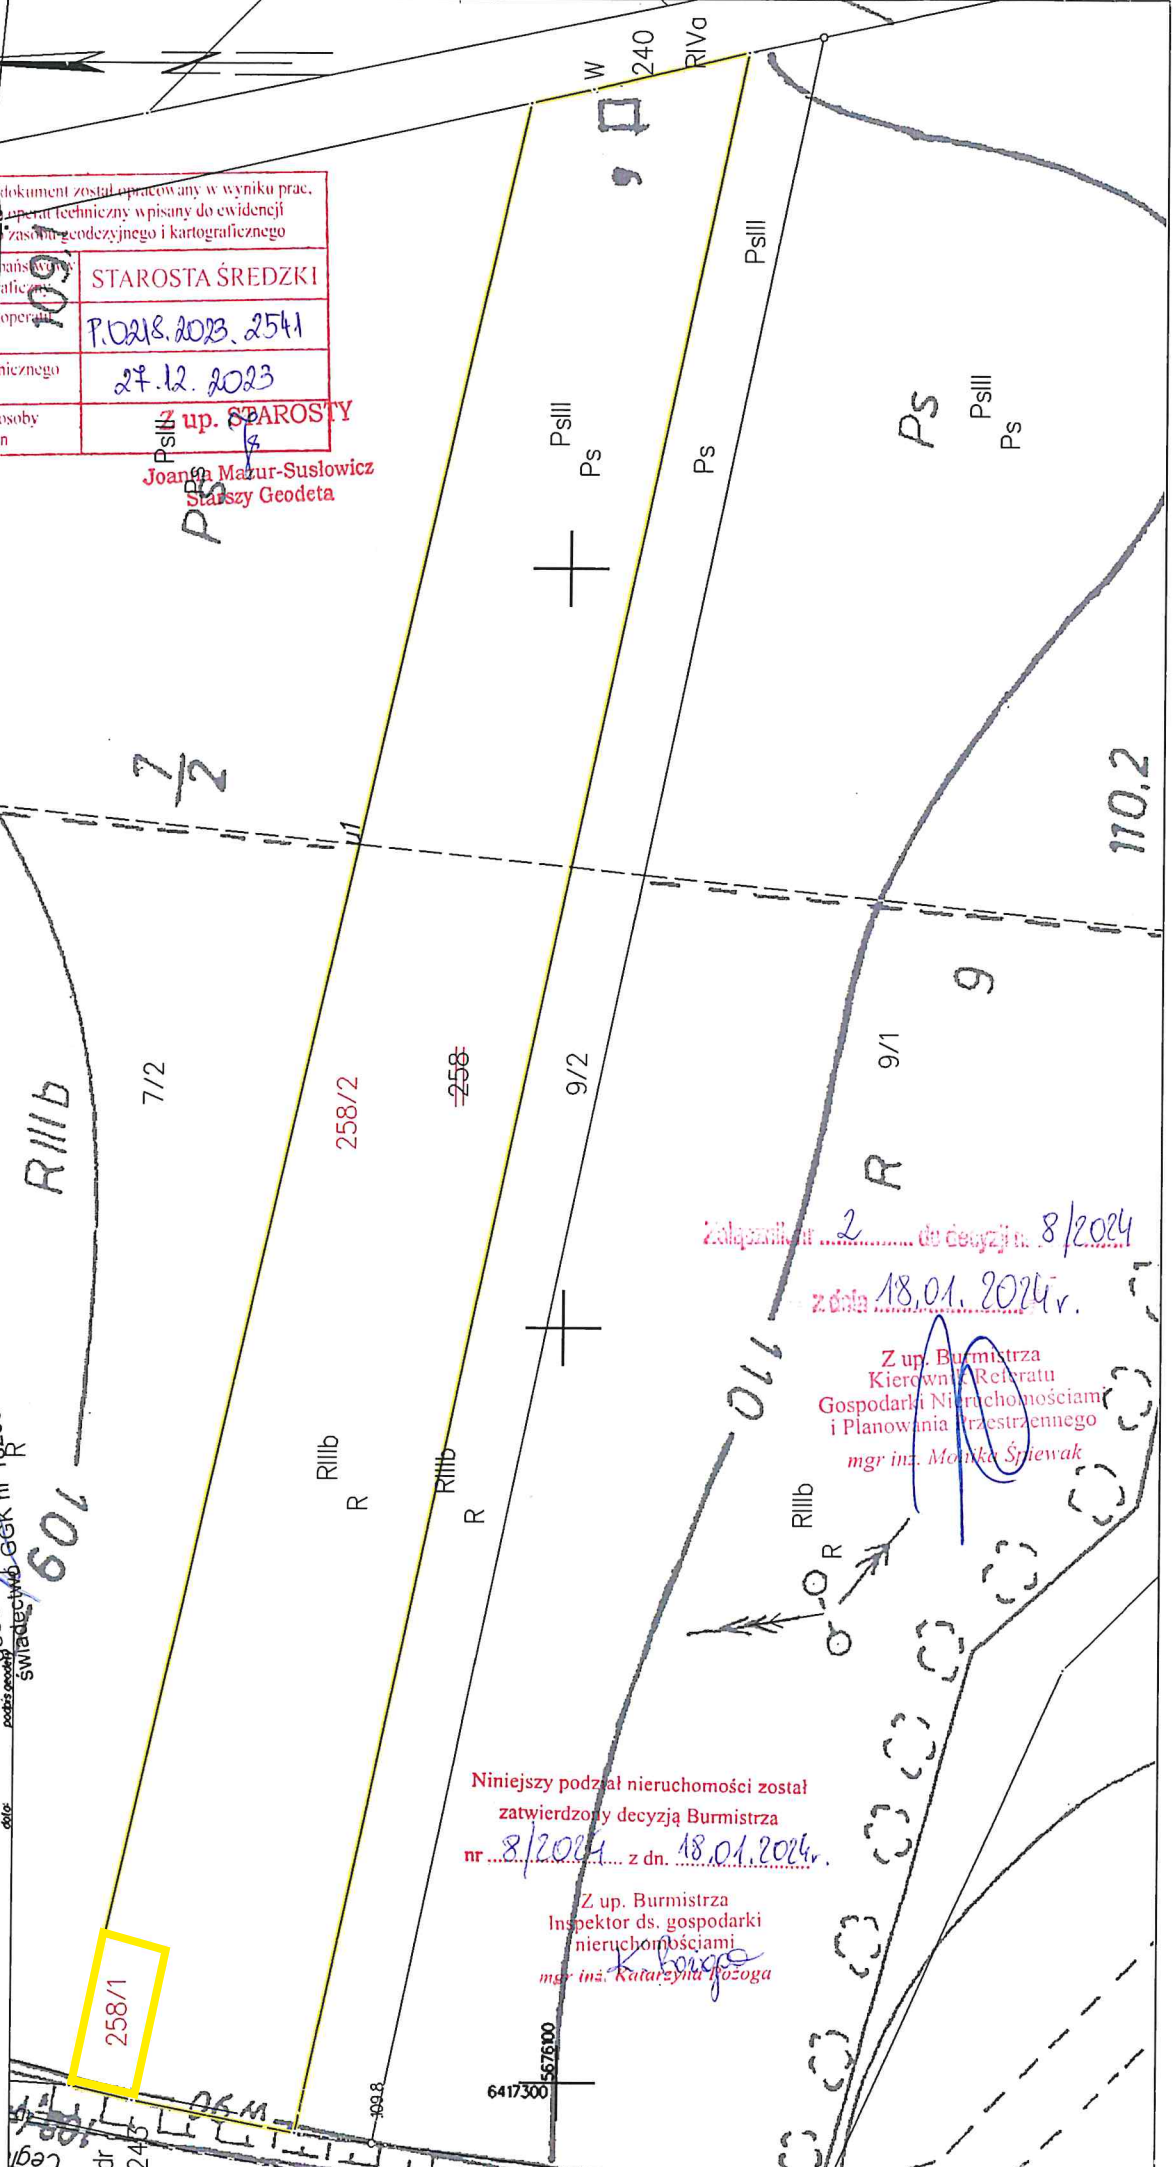

Niniejszy podział nieruchomości został
zatwierdzony decyzją Burmistrza
nr 8/2024 z dn. 18.01.2024r.
Z up. Burmistrza
Inspektor ds. gospodarki
nieruchomościami
mgr inż. Katarzyna Bożoga

Zatwierdził nr 2 do decyzji nr 8/2024
z dnia 18.01.2024r.
Z up. Burmistrza
Kierownik Referatu
Gospodarki Nieruchomościami
i Planowania Przestrzennego
mgr inż. Monika Świątek