

Lokalizacja dz. nr 82/5
obręb Brzezinka Średzka


Punkty danych są: ze niniejszego dokumentu zostały opracowane w wyniku prac, księgi celowej, zawiadania operacji technicznej, wpisany do ewidencji nieruchomości państwowej z zasobu geodezyjnego i kantygraficznego	
Nazwa organu prowadzącego państwowy zasób geodezyjny i kantygraficzny	STAROSTA ŚREDZKI
Identyfikator ewidencyjny operacji technicznej	1.0218.2023.2396
Data przyjęcia operacji technicznej do zasobu	06.12.2023
Imię, nazwisko i podpis osoby reprezentującej organ	Z up. STAROSTY

Joanna Mazur-Susłowicz
Starszy Geodeta

Niniejszy podział nieruchomości został zatwierdzony decyzją Burmistrza z dn. 12.01.2024 r.
Z up. Burmistrza
Inspektor ds. gospodarki nieruchomościami
mgr inż. Katarzyna Późoga

Z up. Burmistrza
Kierownik Referatu
Gospodarki Nieruchomościami
i Planowania Przestrzennego
mgr inż. Monika Spletwak

Załącznik nr 2 do decyzji nr 9/2024 z dnia 12.01.2024 r.

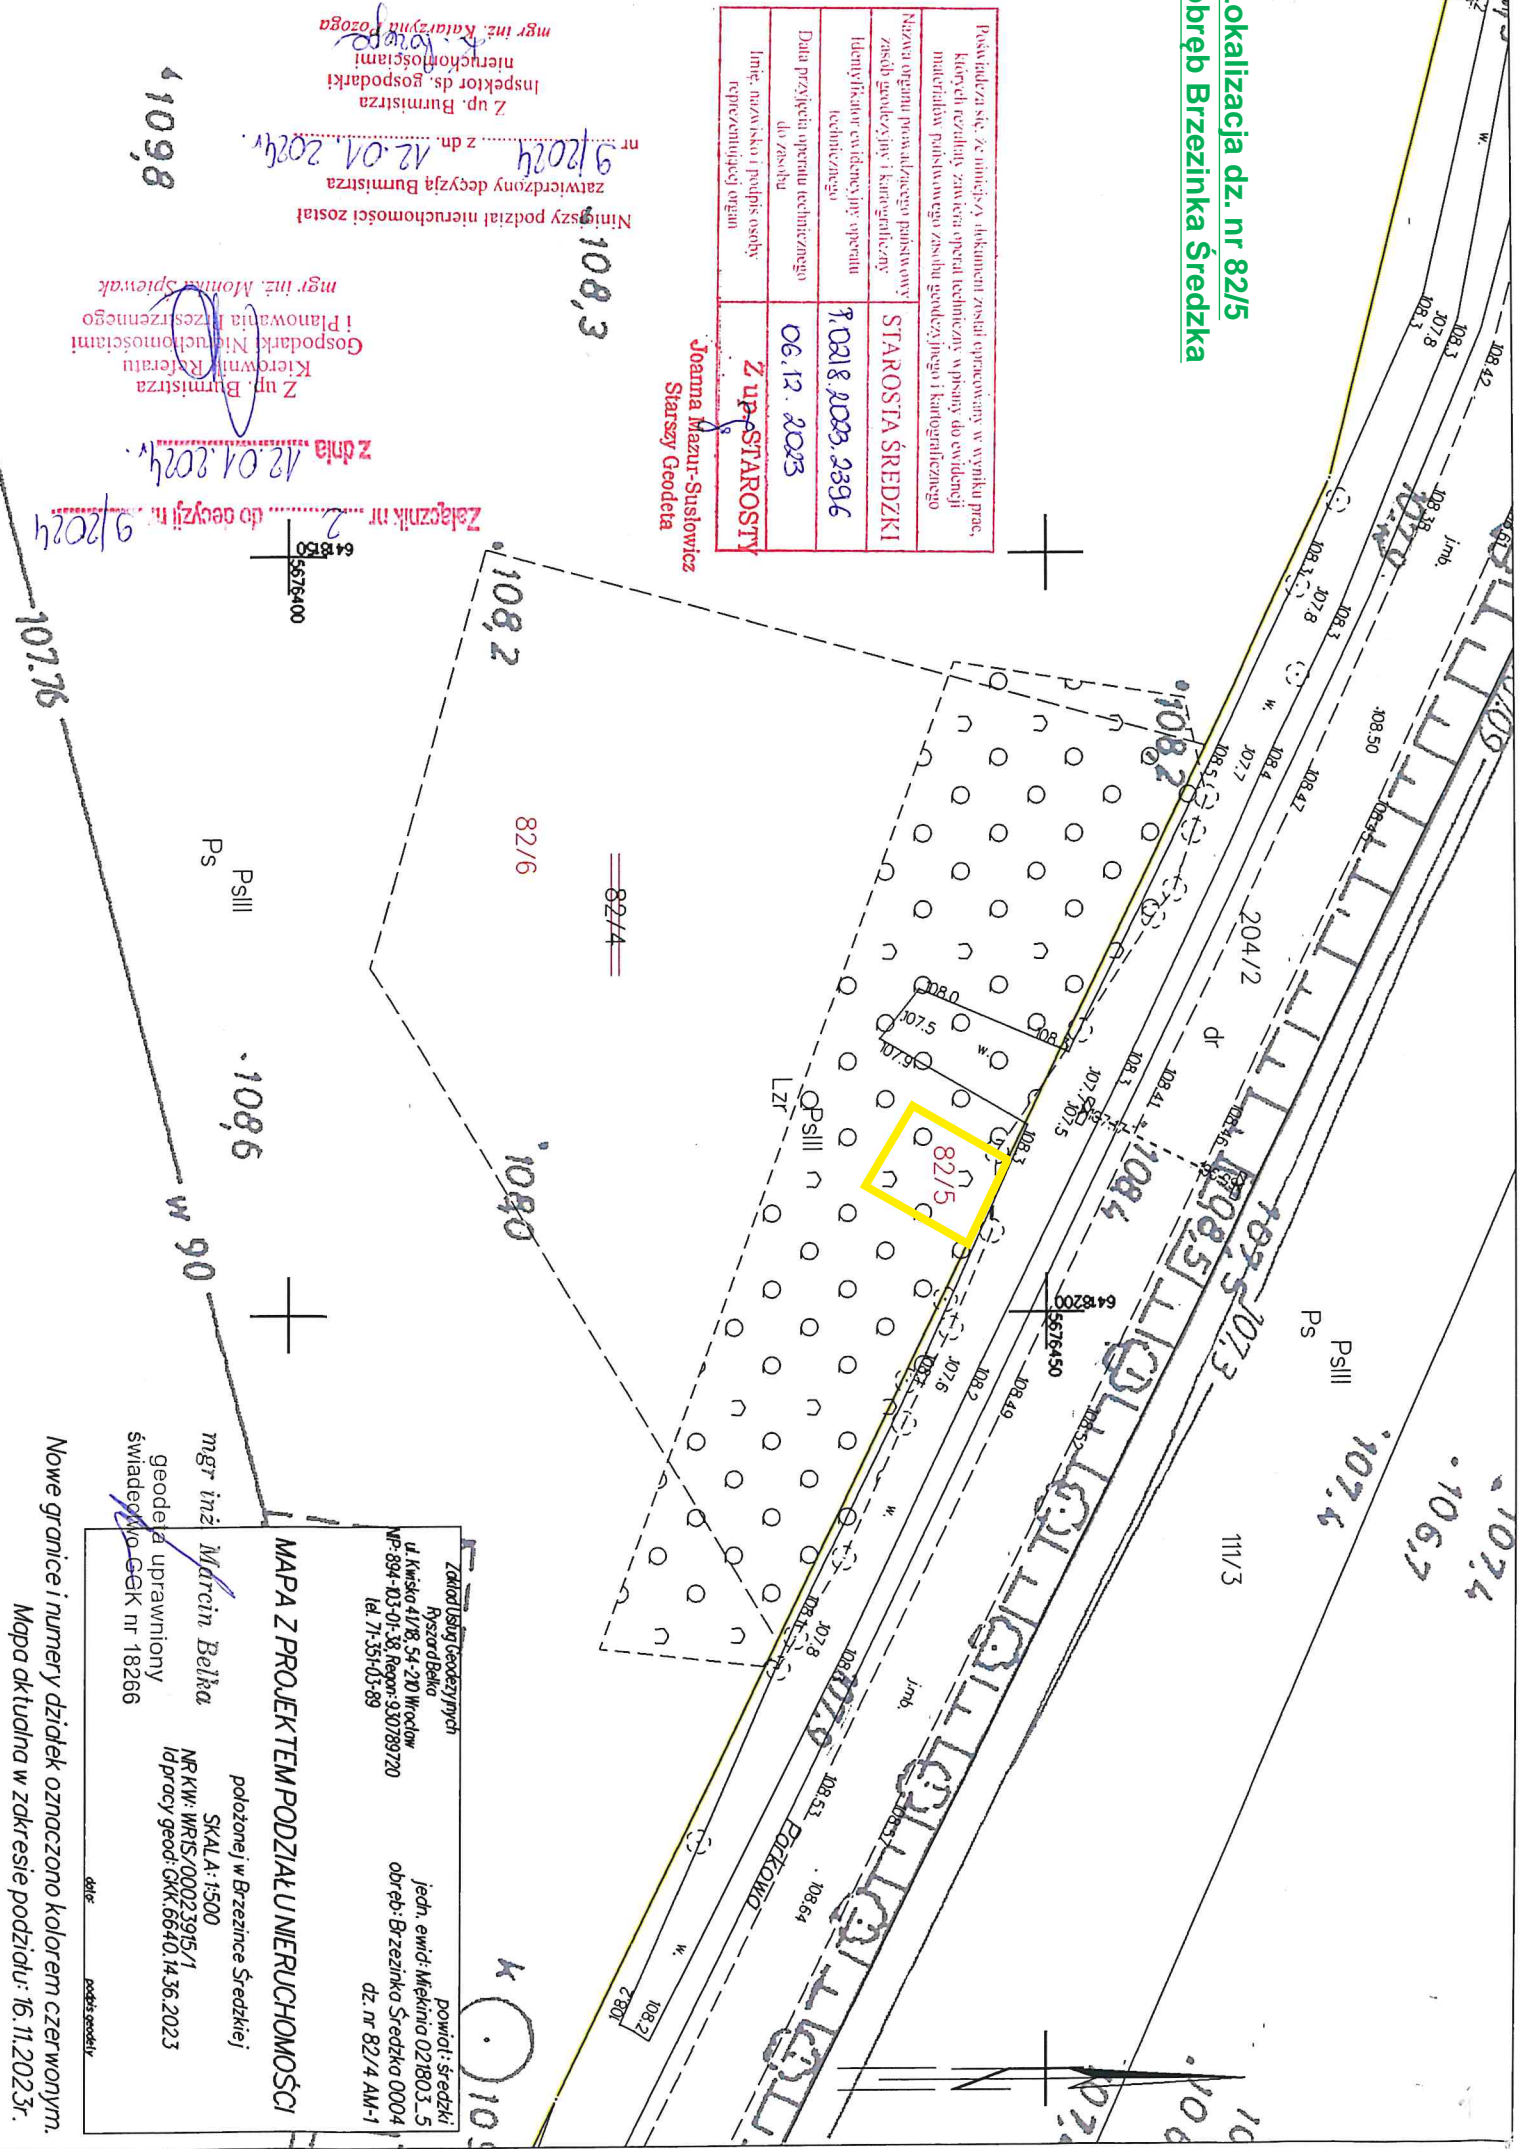

Zakład Usług Geodezyjnych
Ryszard Belka
ul. Kwieśka 41/18, 54-210 Włodów
tęp-394-03-01-38; Regon: 930789720
tel: 71-351-03-89

powiat: średzki
jedn. ewid. Mekinina 021803_5
obręb: Brzezinka Średzka 0004
dz. nr 82/4 AM-1

MAPA Z PROJEKTEM PODZIAŁU NIEMUCHOMOŚCI
położonej w Brzezince Średzkiej
SKALA: 1:500
NR KW: WRS/00023915/1
Id pracy geod. GKK: 6640.14.36.2023

mgr inż. Marcin Belka
geodeza uprawniony
świadectwo GKK nr 18266

Nowe granice i numery działek oznaczono kolorem czerwonym.
Mapa aktualna w zakresie podziału: 16.11.2023r.