


ZAŁĄCZNIK GRAFICZNY NR 1  
DO UCHWAŁY NR LXV/791/24  
RADY MIEJSKIEJ W MIĘKINII  
Z DNIA 25 KWIECZNIA 2024 R.

OBRĘB BIAŁKÓW

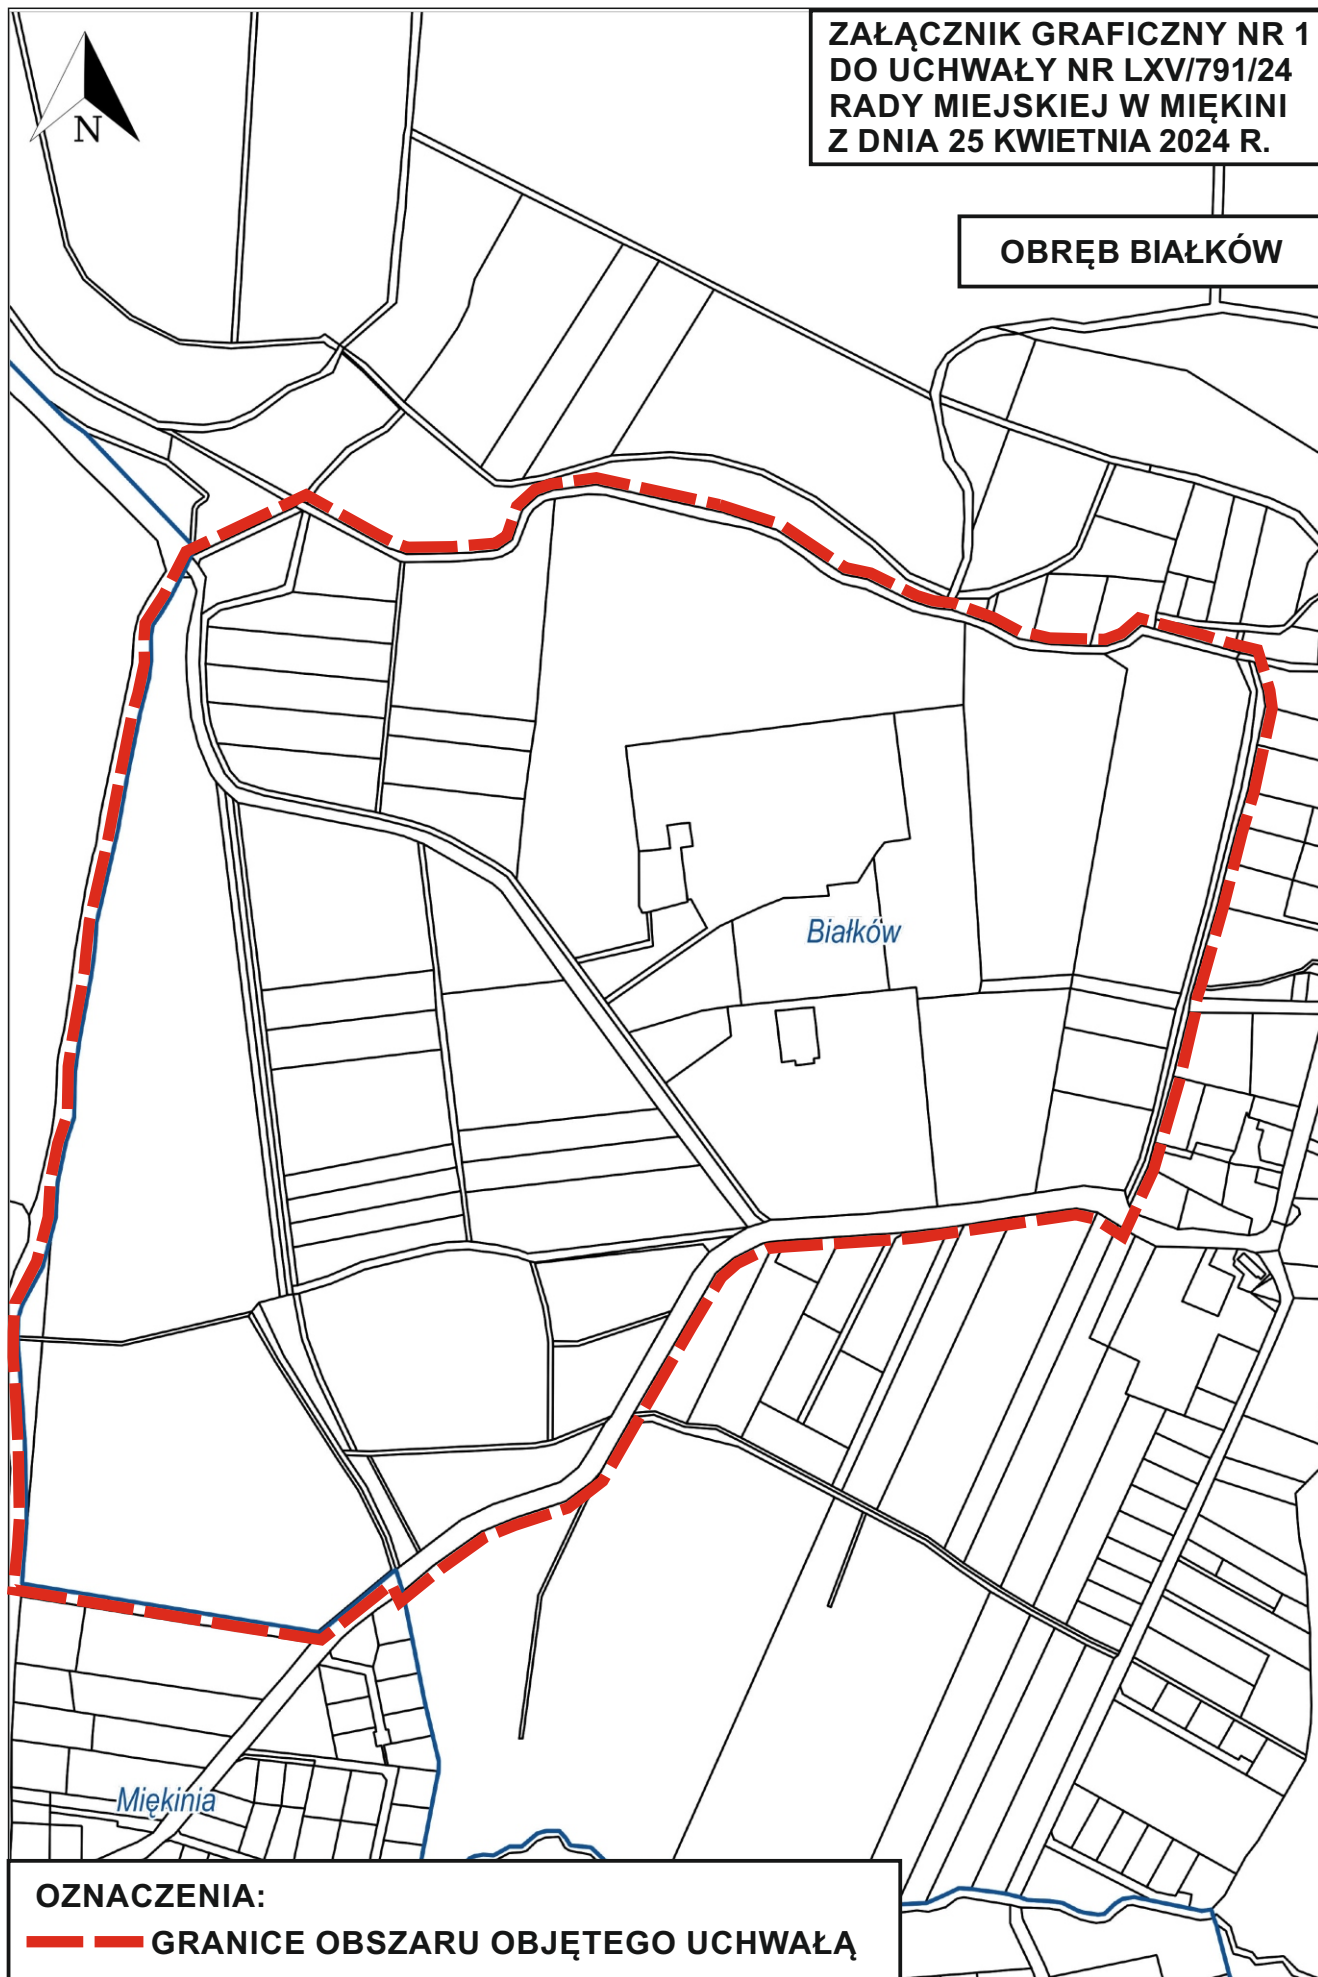

OZNACZENIA:

— GRANICE OBSZARU OBJĘTEGO UCHWAŁĄ