


**ZAŁĄCZNIK GRAFICZNY NR 1
DO UCHWAŁY NR LXV/792/24
RADY MIEJSKIEJ W MIĘKINI
Z DNIA 25 KWIECZNIA 2024 R.**

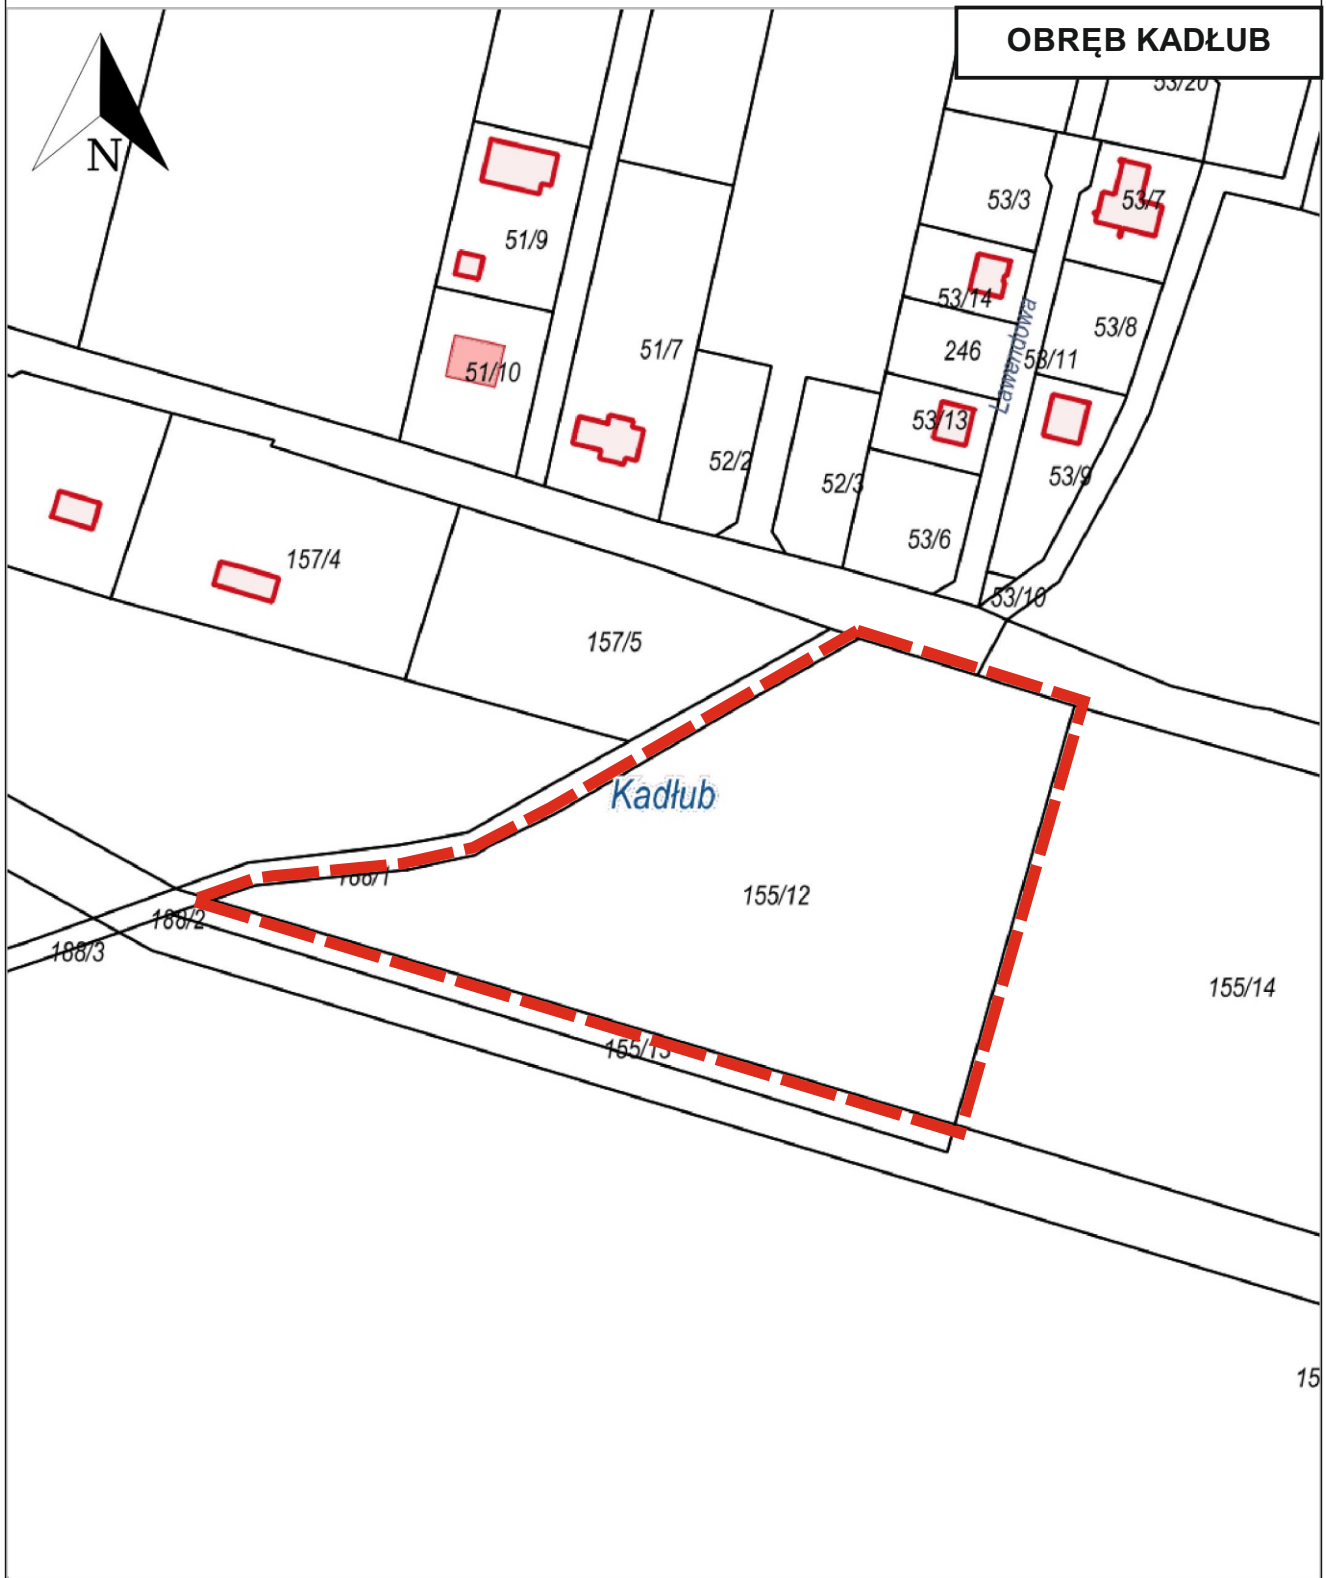

OZNACZENIA:
— — GRANICE OBSZARU OBJĘTEGO UCHWAŁĄ