


**ZAŁĄCZNIK GRAFICZNY NR 1  
DO UCHWAŁY NR .....  
RADY MIEJSKIEJ W MIĘKINI  
Z DNIA ..... 2024 R.**

**OBRĘB WILKSZYN**

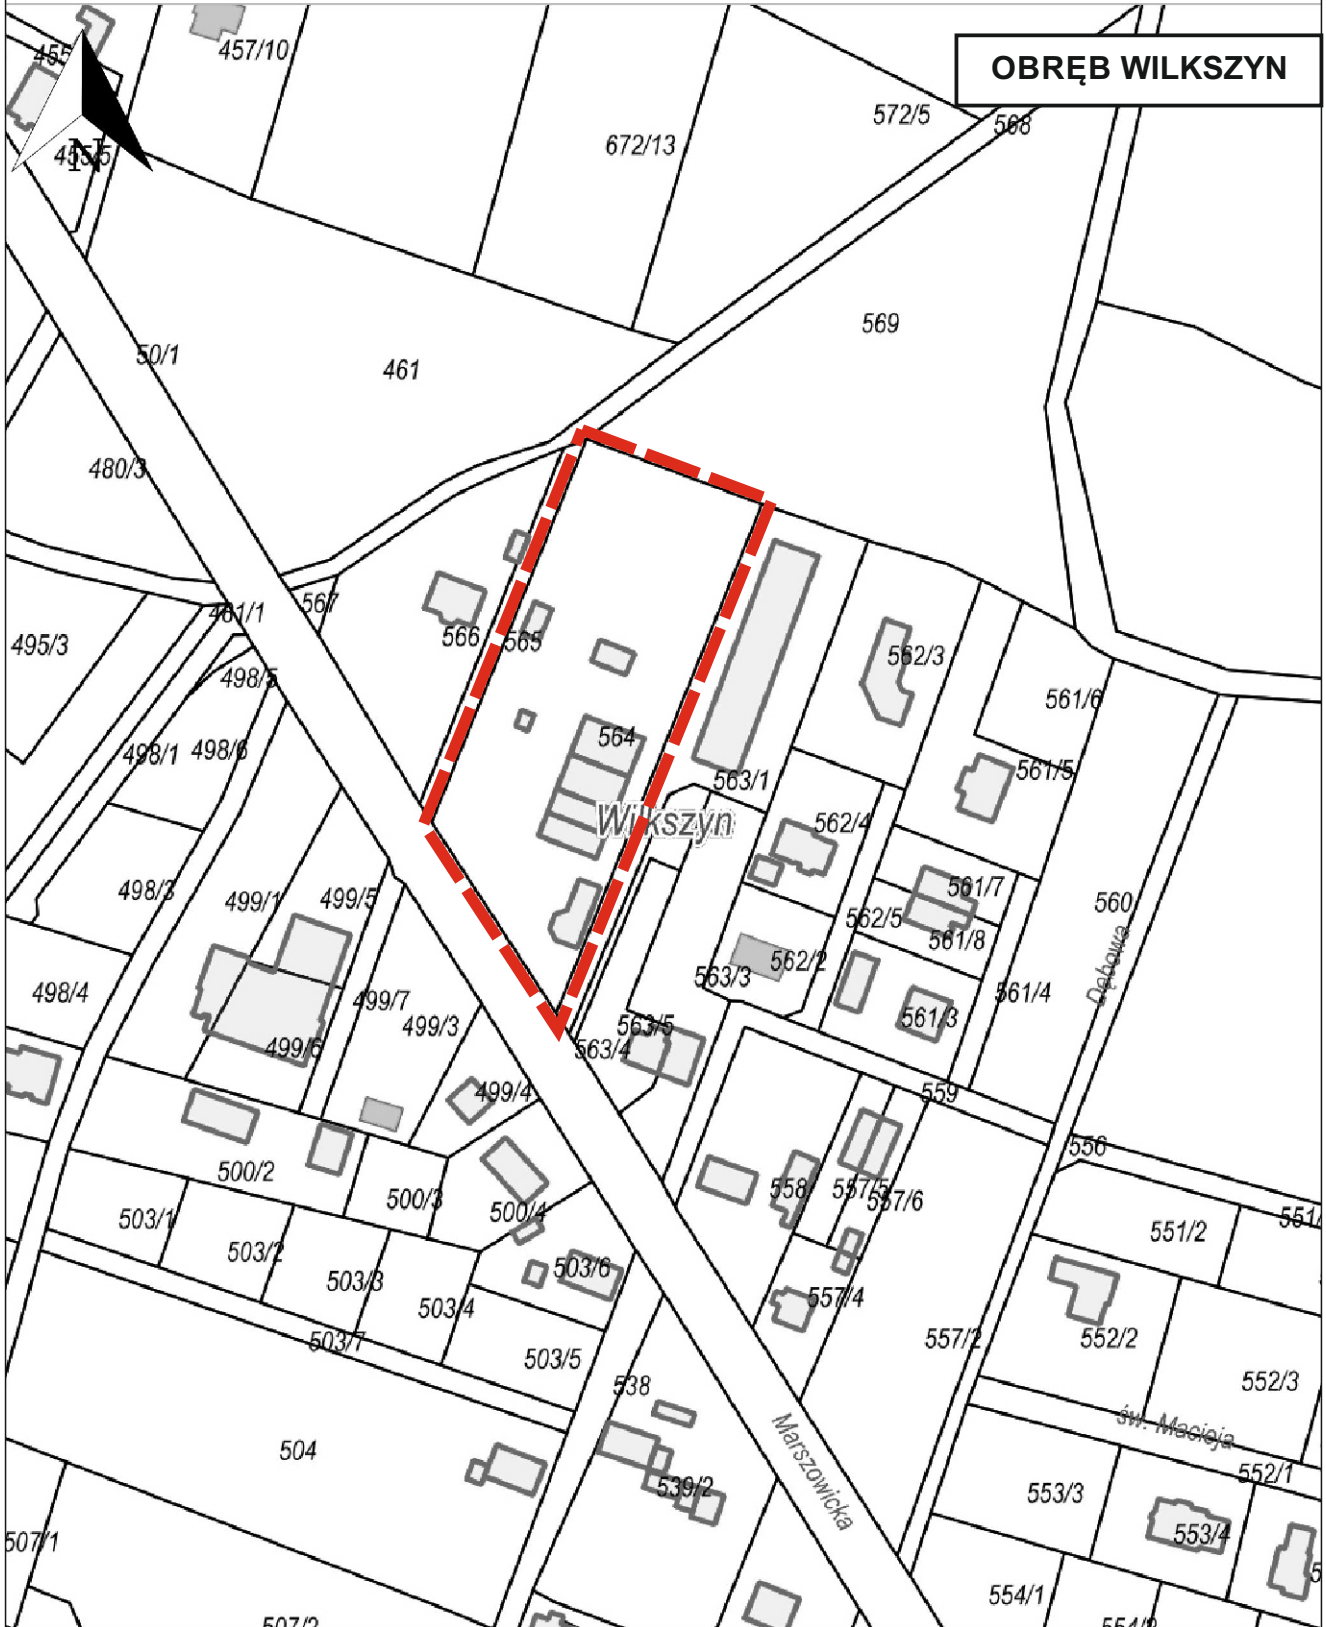

**OZNACZENIA:**

**— — GRANICE OBSZARU OBJĘTEGO UCHWAŁĄ**