


**ZAŁĄCZNIK GRAFICZNY NR 1
DO UCHWAŁY NR ...
RADY MIEJSKIEJ W MIĘKINI
Z DNIA 31 STYCZNIA 2025 R.**

OBRĘB BIAŁKÓW

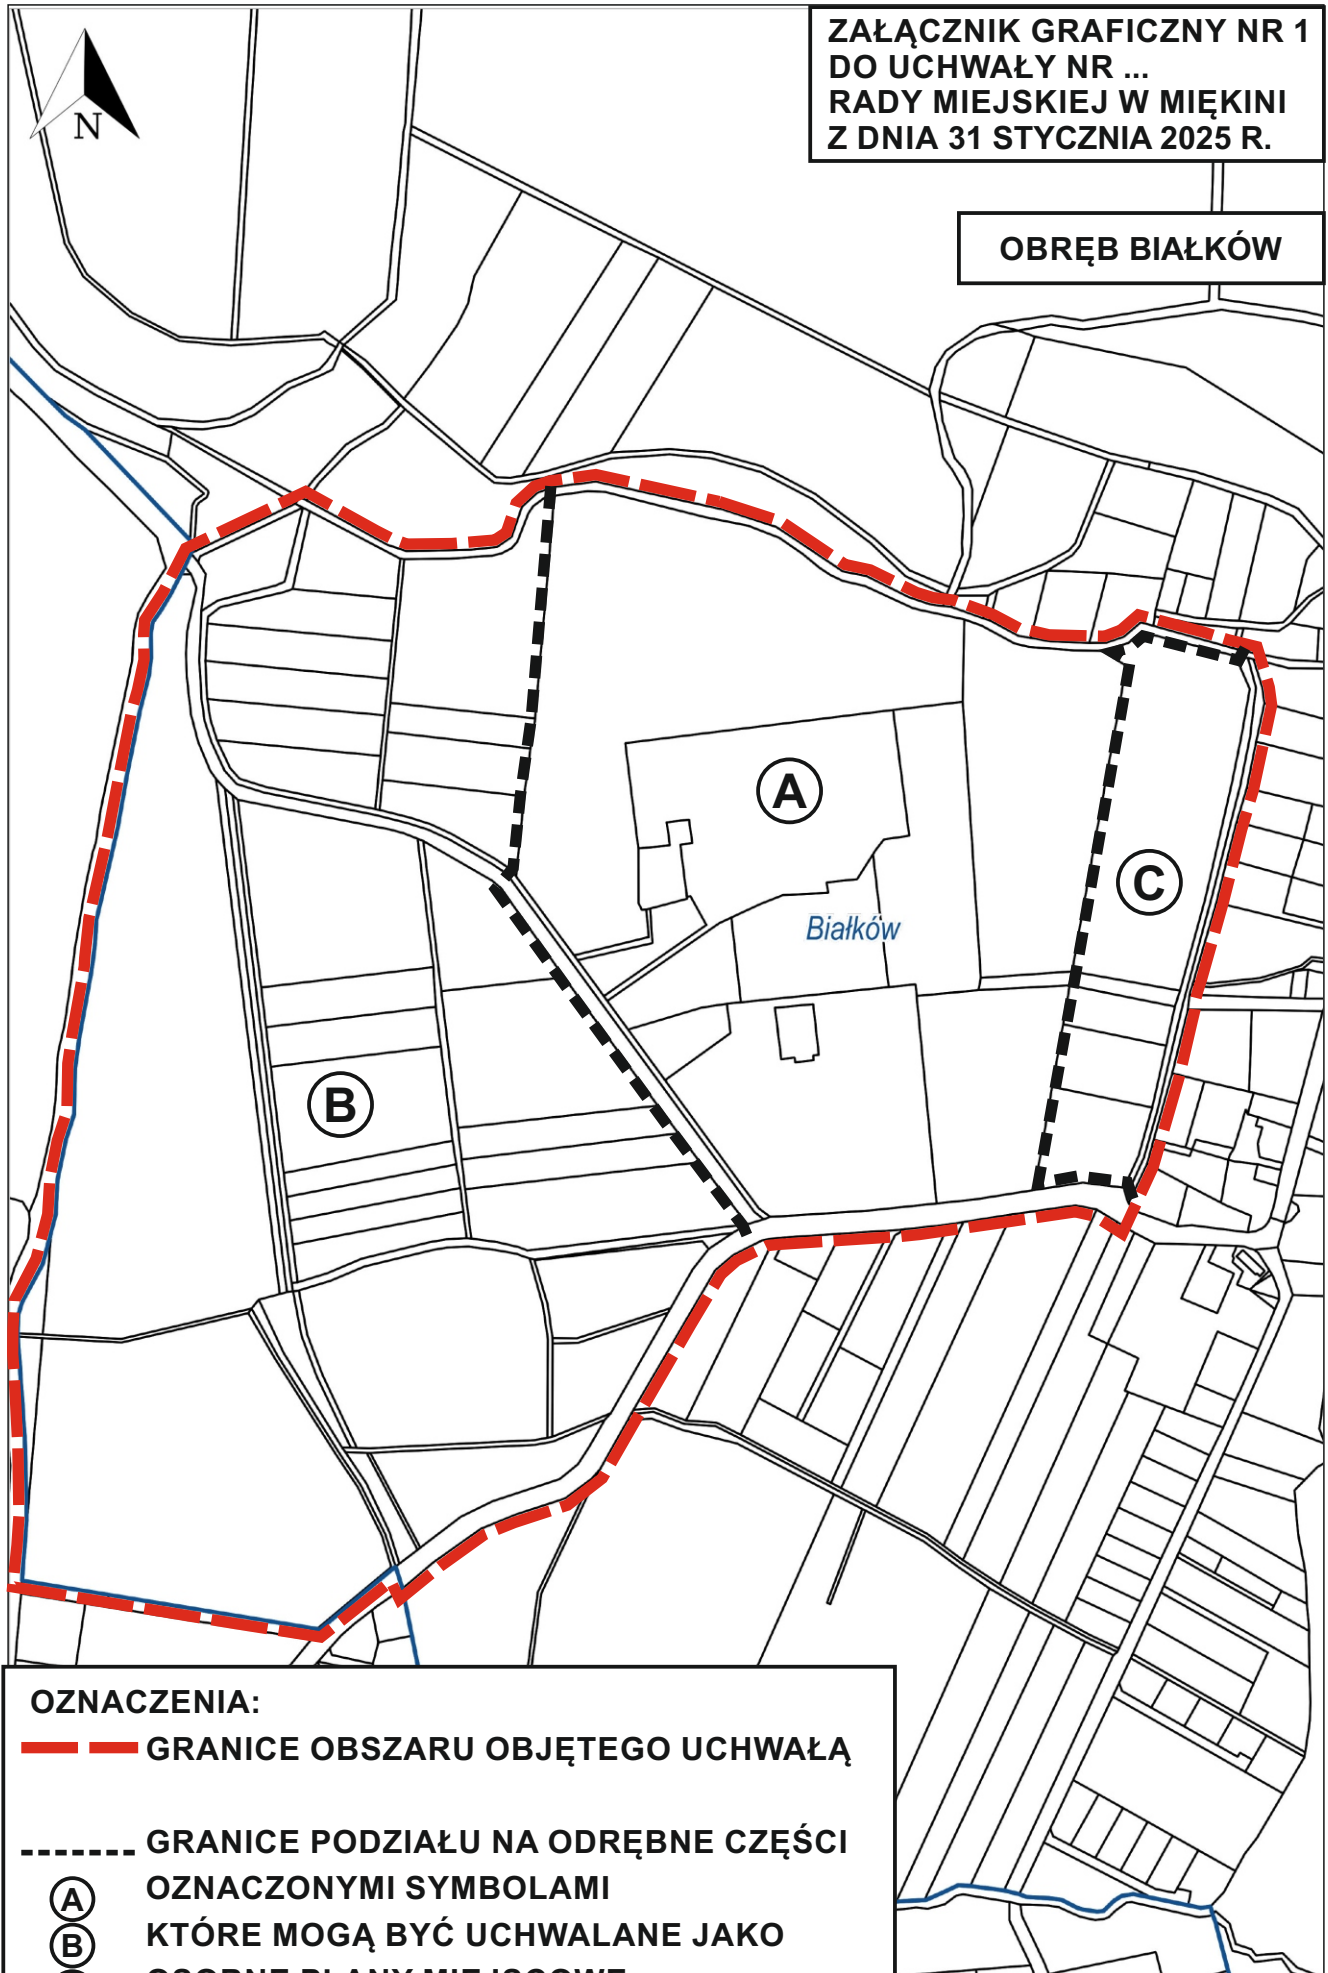

OZNACZENIA:

— GRANICE OBSZARU OBJĘTEGO UCHWAŁĄ

----- GRANICE PODZIAŁU NA ODRĘBNE CZĘŚCI

(A)

OZNACZONYMI SYMBOLAMI

(B)

KTÓRE MOGĄ BYĆ UCHWALANE JAKO

(C)

OSOBNE PLANY MIEJSCOWE