Brzezinka Średzka

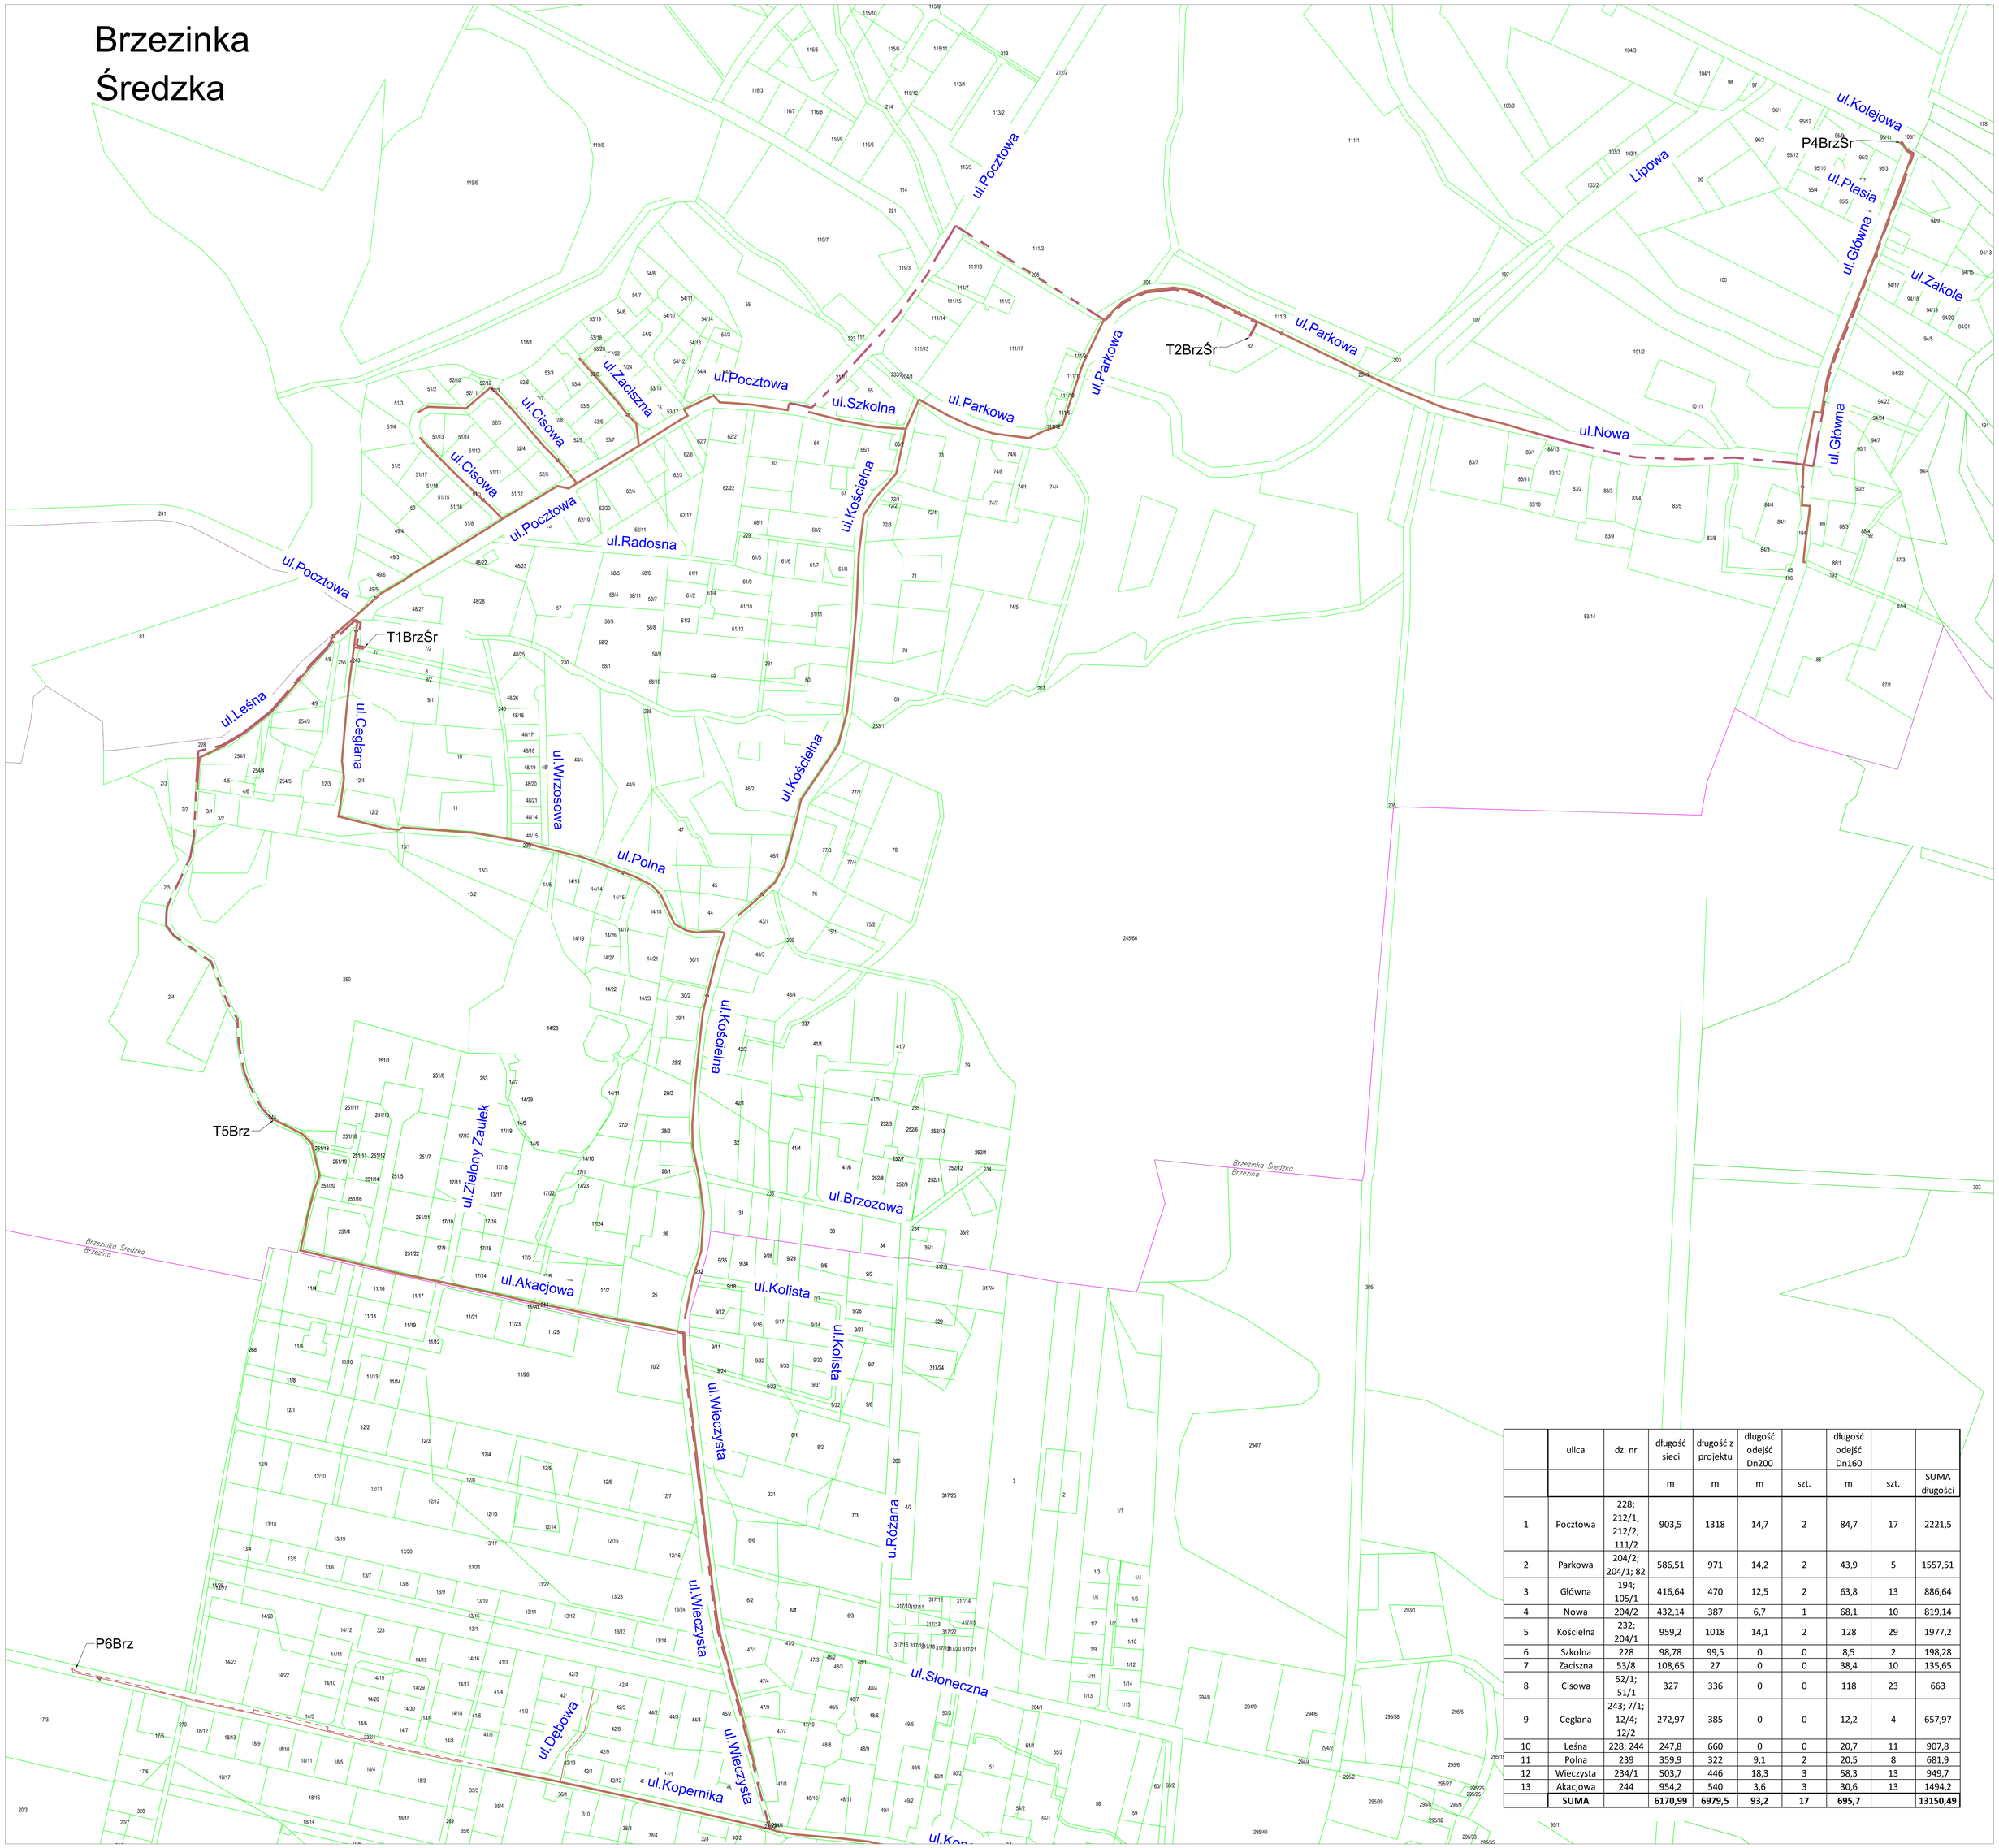

	ulica	dz. nr	długość sieci	długość z projektu	długość odejść Dn200		długość odejść Dn160		
			m	m	m	szt.	m	szt.	SUMA długości
1	Pocztowa	228; 212/1; 212/2; 111/2	903,5	1318	14,7	2	84,7	17	2221,5
2	Parkowa	204/2; 204/1; 82	586,51	971	14,2	2	43,9	5	1557,51
3	Główna	194; 105/1	416,64	470	12,5	2	63,8	13	886,64
4	Nowa	204/2	432,14	387	6,7	1	68,1	10	819,14
5	Kościelna	232; 204/1	959,2	1018	14,1	2	128	29	1977,2
6	Szkolna	228	98,78	99,5	0	0	8,5	2	198,28
7	Zaciszna	53/8	108,65	27	0	0	38,4	10	135,65
8	Cisowa	52/1; 51/1	327	336	0	0	118	23	663
9	Ceglana	243; 7/1; 12/4; 12/2	272,97	385	0	0	12,2	4	657,97
10	Leśna	228; 244	247,8	660	0	0	20,7	11	907,8
11	Polna	239	359,9	322	9,1	2	20,5	8	681,9
12	Wieczysta	234/1	503,7	446	18,3	3	58,3	13	949,7
13	Akacjowa	244	954,2	540	3,6	3	30,6	13	1494,2
	SUMA		**6170,99**	**6979,5**	**93,2**	**17**	**695,7**		**13150,49**