

GMINA MIĘKINIA - OBREB WILKSZYN


MIEJSCOWY PLAN ZAGOSPODAROWANIA PRZESTRZENNEGO
CWSCHODNIEJ CZĘŚCI OBREBU WILKSZYN W GMINIE MIĘKINIA
CZĘŚĆ GRAFICZNA PLANU MIEJSCOWEGO, SKALA - 1:1000

ZALĄCZNIK NR 1
DO UCHWAŁY NR XIV/159/25
RADY MIEJSKIEJ W MIĘKINII
Z DNIA 26 CZERWCA 2025 R.

Układ współrzędnych:
Państwowy Układ Współrzędnych Geodezyjnych PL-2000, Strefa: 6

Źródło pochodzenia materiałów geodezyjnych:
Starostwo Powiatowe w Środzie Śląskiej - Ewidencja Gruntów i Budynków

Licencja:
GKK.6642.689.2023_0218_P

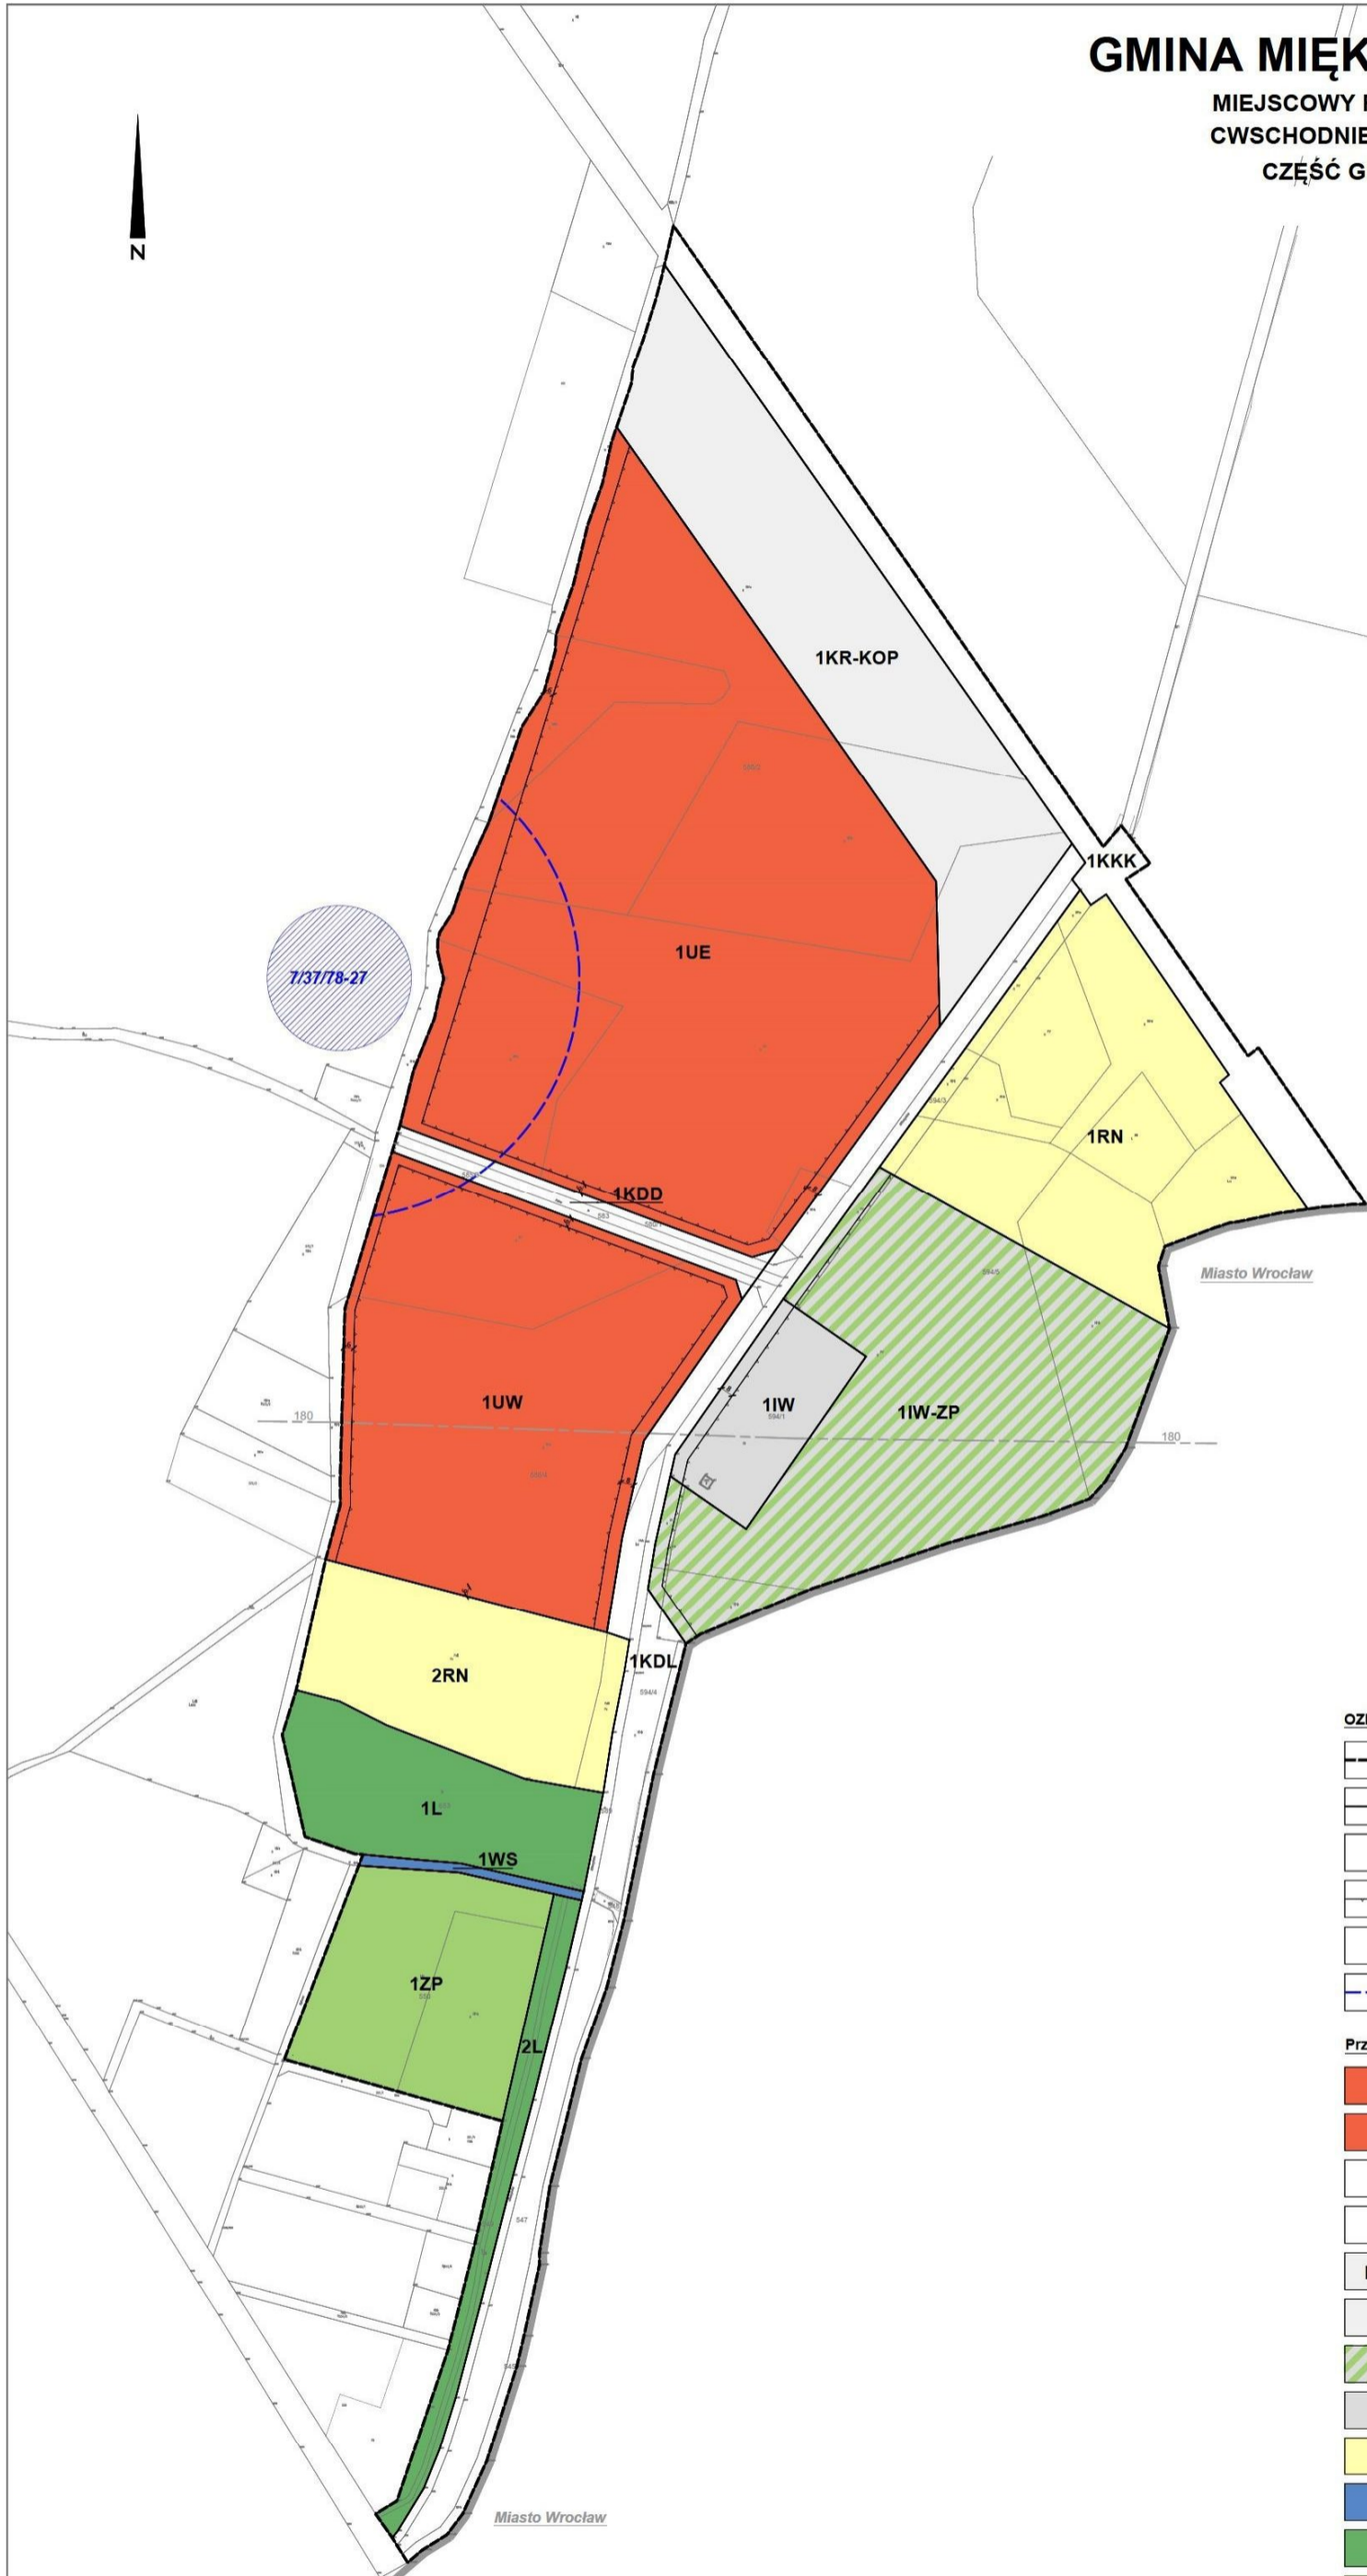

OZNACZENIA STANOWIĄCE USTALENIA PLANU MIEJSCOWEGO:

- Granica obszaru objętego planem miejscowym
- Linia rozgraniczająca tereny o różnym przeznaczeniu
- 1U** - Symbol identyfikacyjny terenu
- Nieprzekraczalna linia zabudowy
- Linia wymiarowa wraz z wymiarem w metrach
- Granica strefy ochrony konserwatorskiej „OW” dla ochrony zabytków archeologicznych

Przeznaczenie terenów:

- UE** - Teren usług edukacji
- UW** - Teren usług handlu wielkopowierzchniowego
- KDL** - Teren drogi lokalnej
- KDD** - Teren drogi dojazdowej
- KR-KOP** - Teren komunikacji drogowej wewnętrznej lub parkingu
- KKK** - Teren komunikacji kolejowej
- IW-ZP** - Teren wodociągów lub zieleni urządzonej
- IW** - Teren wodociągów
- RN** - Teren rolnictwa z zakazem zabudowy
- WS** - Teren wód powierzchniowych śródlądowych
- L** - Teren lasu
- ZP** - Teren zieleni urządzonej

OZNACZENIA O CHARAKTERZE INFORMACYJNYM:

- 7/37/78-27** - Zewidencjonowane stanowisko archeologiczne wraz z numerem
- 225 --- Powierzchnia ograniczonej wysokości zabudowy (BRA) dla oddziałów urzędów naziemnych
- Granica administracyjna gminy

