


Skala 1:1 000

ukł. 2000 stryf:

ukł.

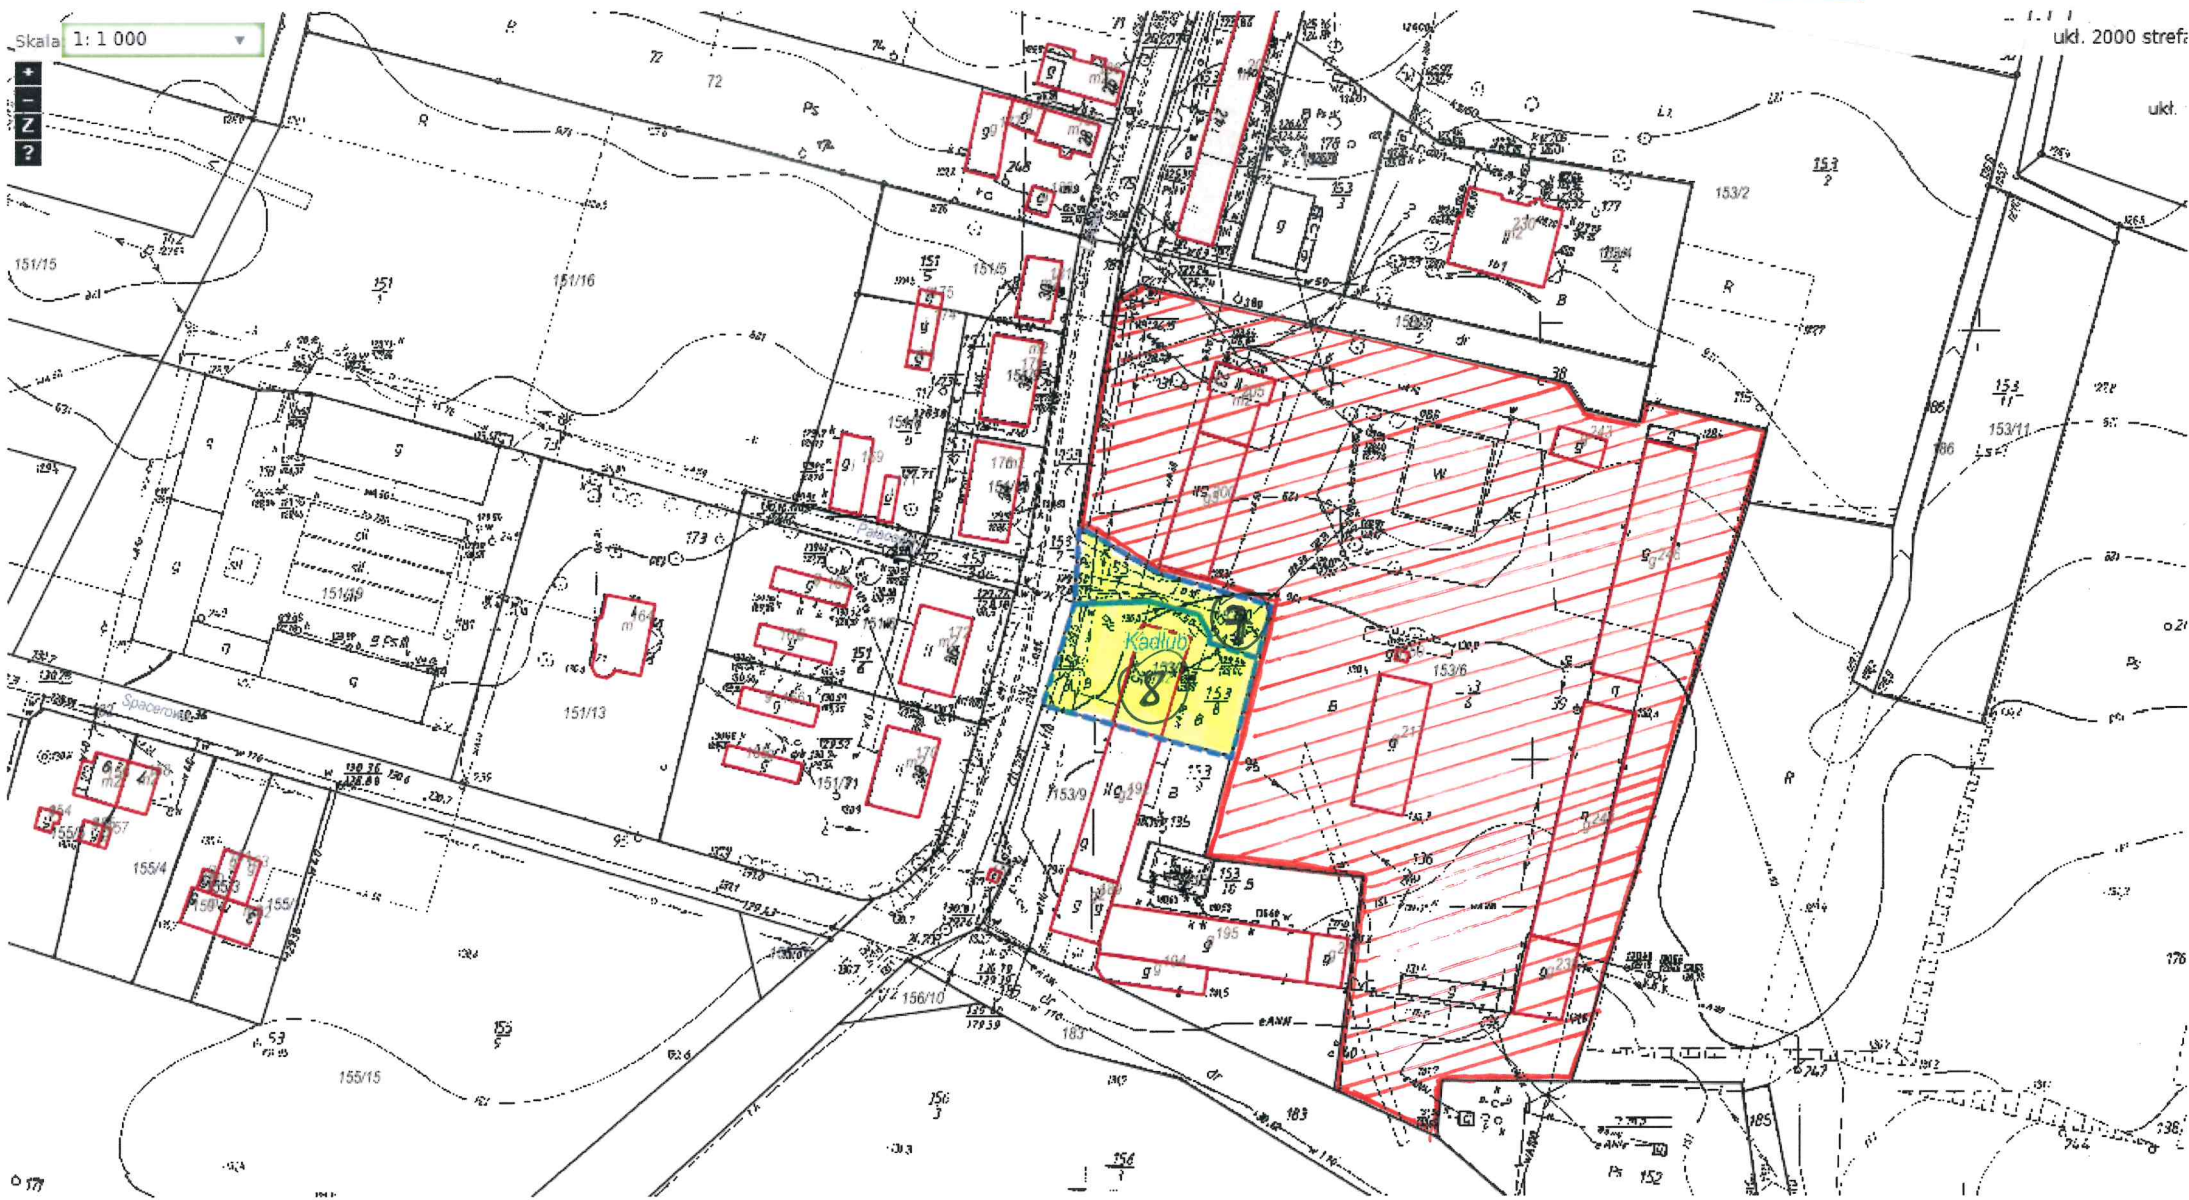

153/8 - 1/1

153/7 1/1

~~153/6~~ - nie zostanie przekształcone
Br-PS IV

BRAN MPZ