


ZAŁĄCZNIK GRAFICZNY NR 1
DO UCHWAŁY RADY MIEJSKIEJ W MIĘKINI
NR ... Z DNIA ...

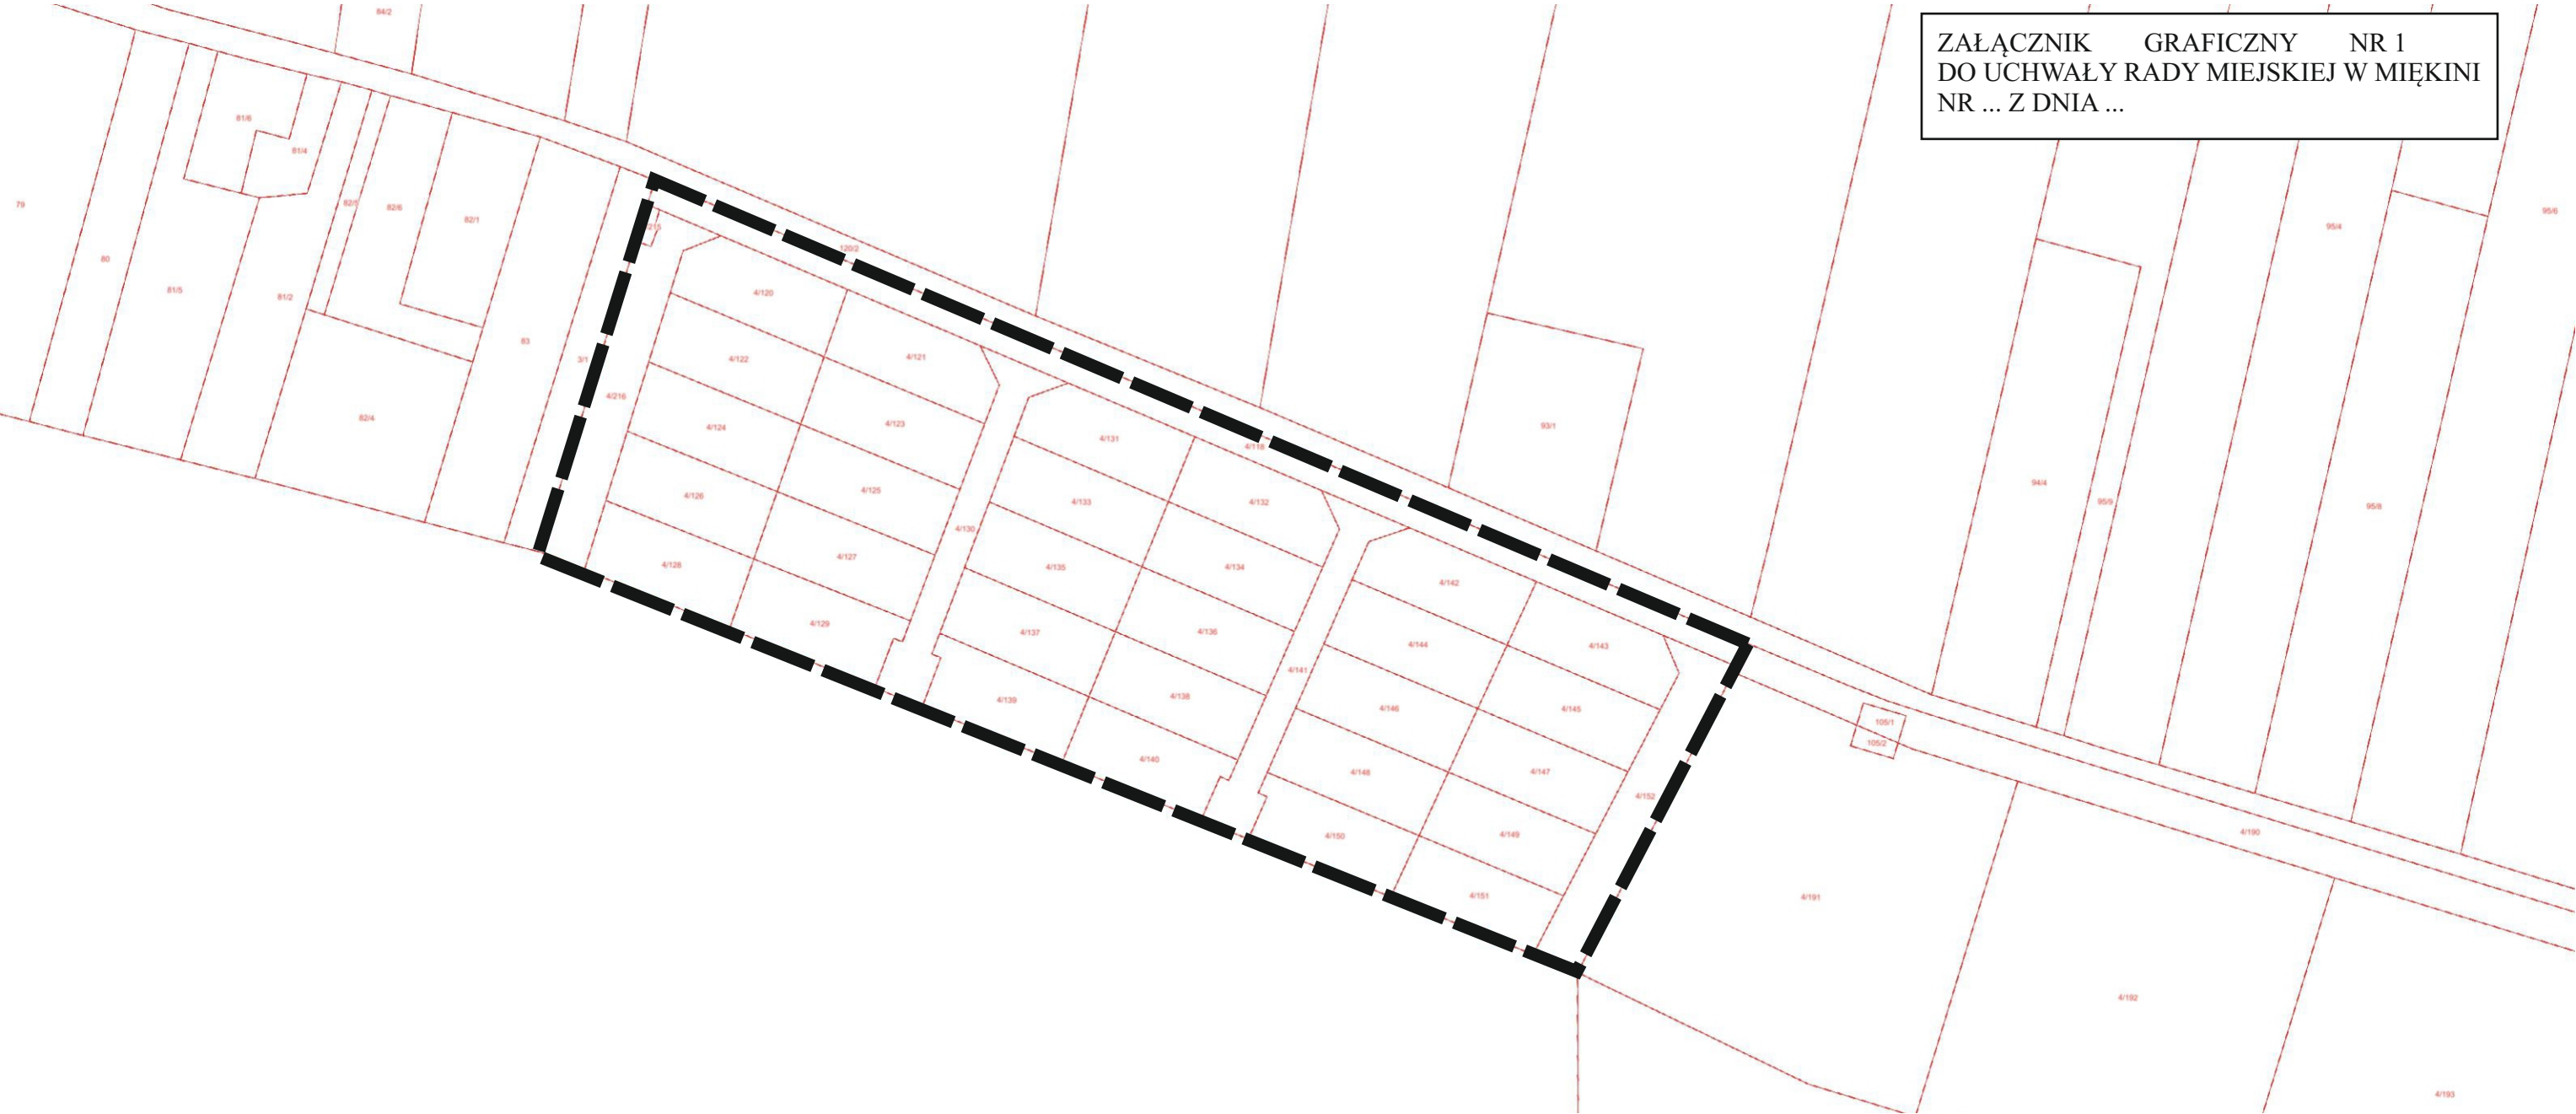

OZNACZENIA:
 GRANICE OBSZARU OBJETEGO ZMIANA PLANU