


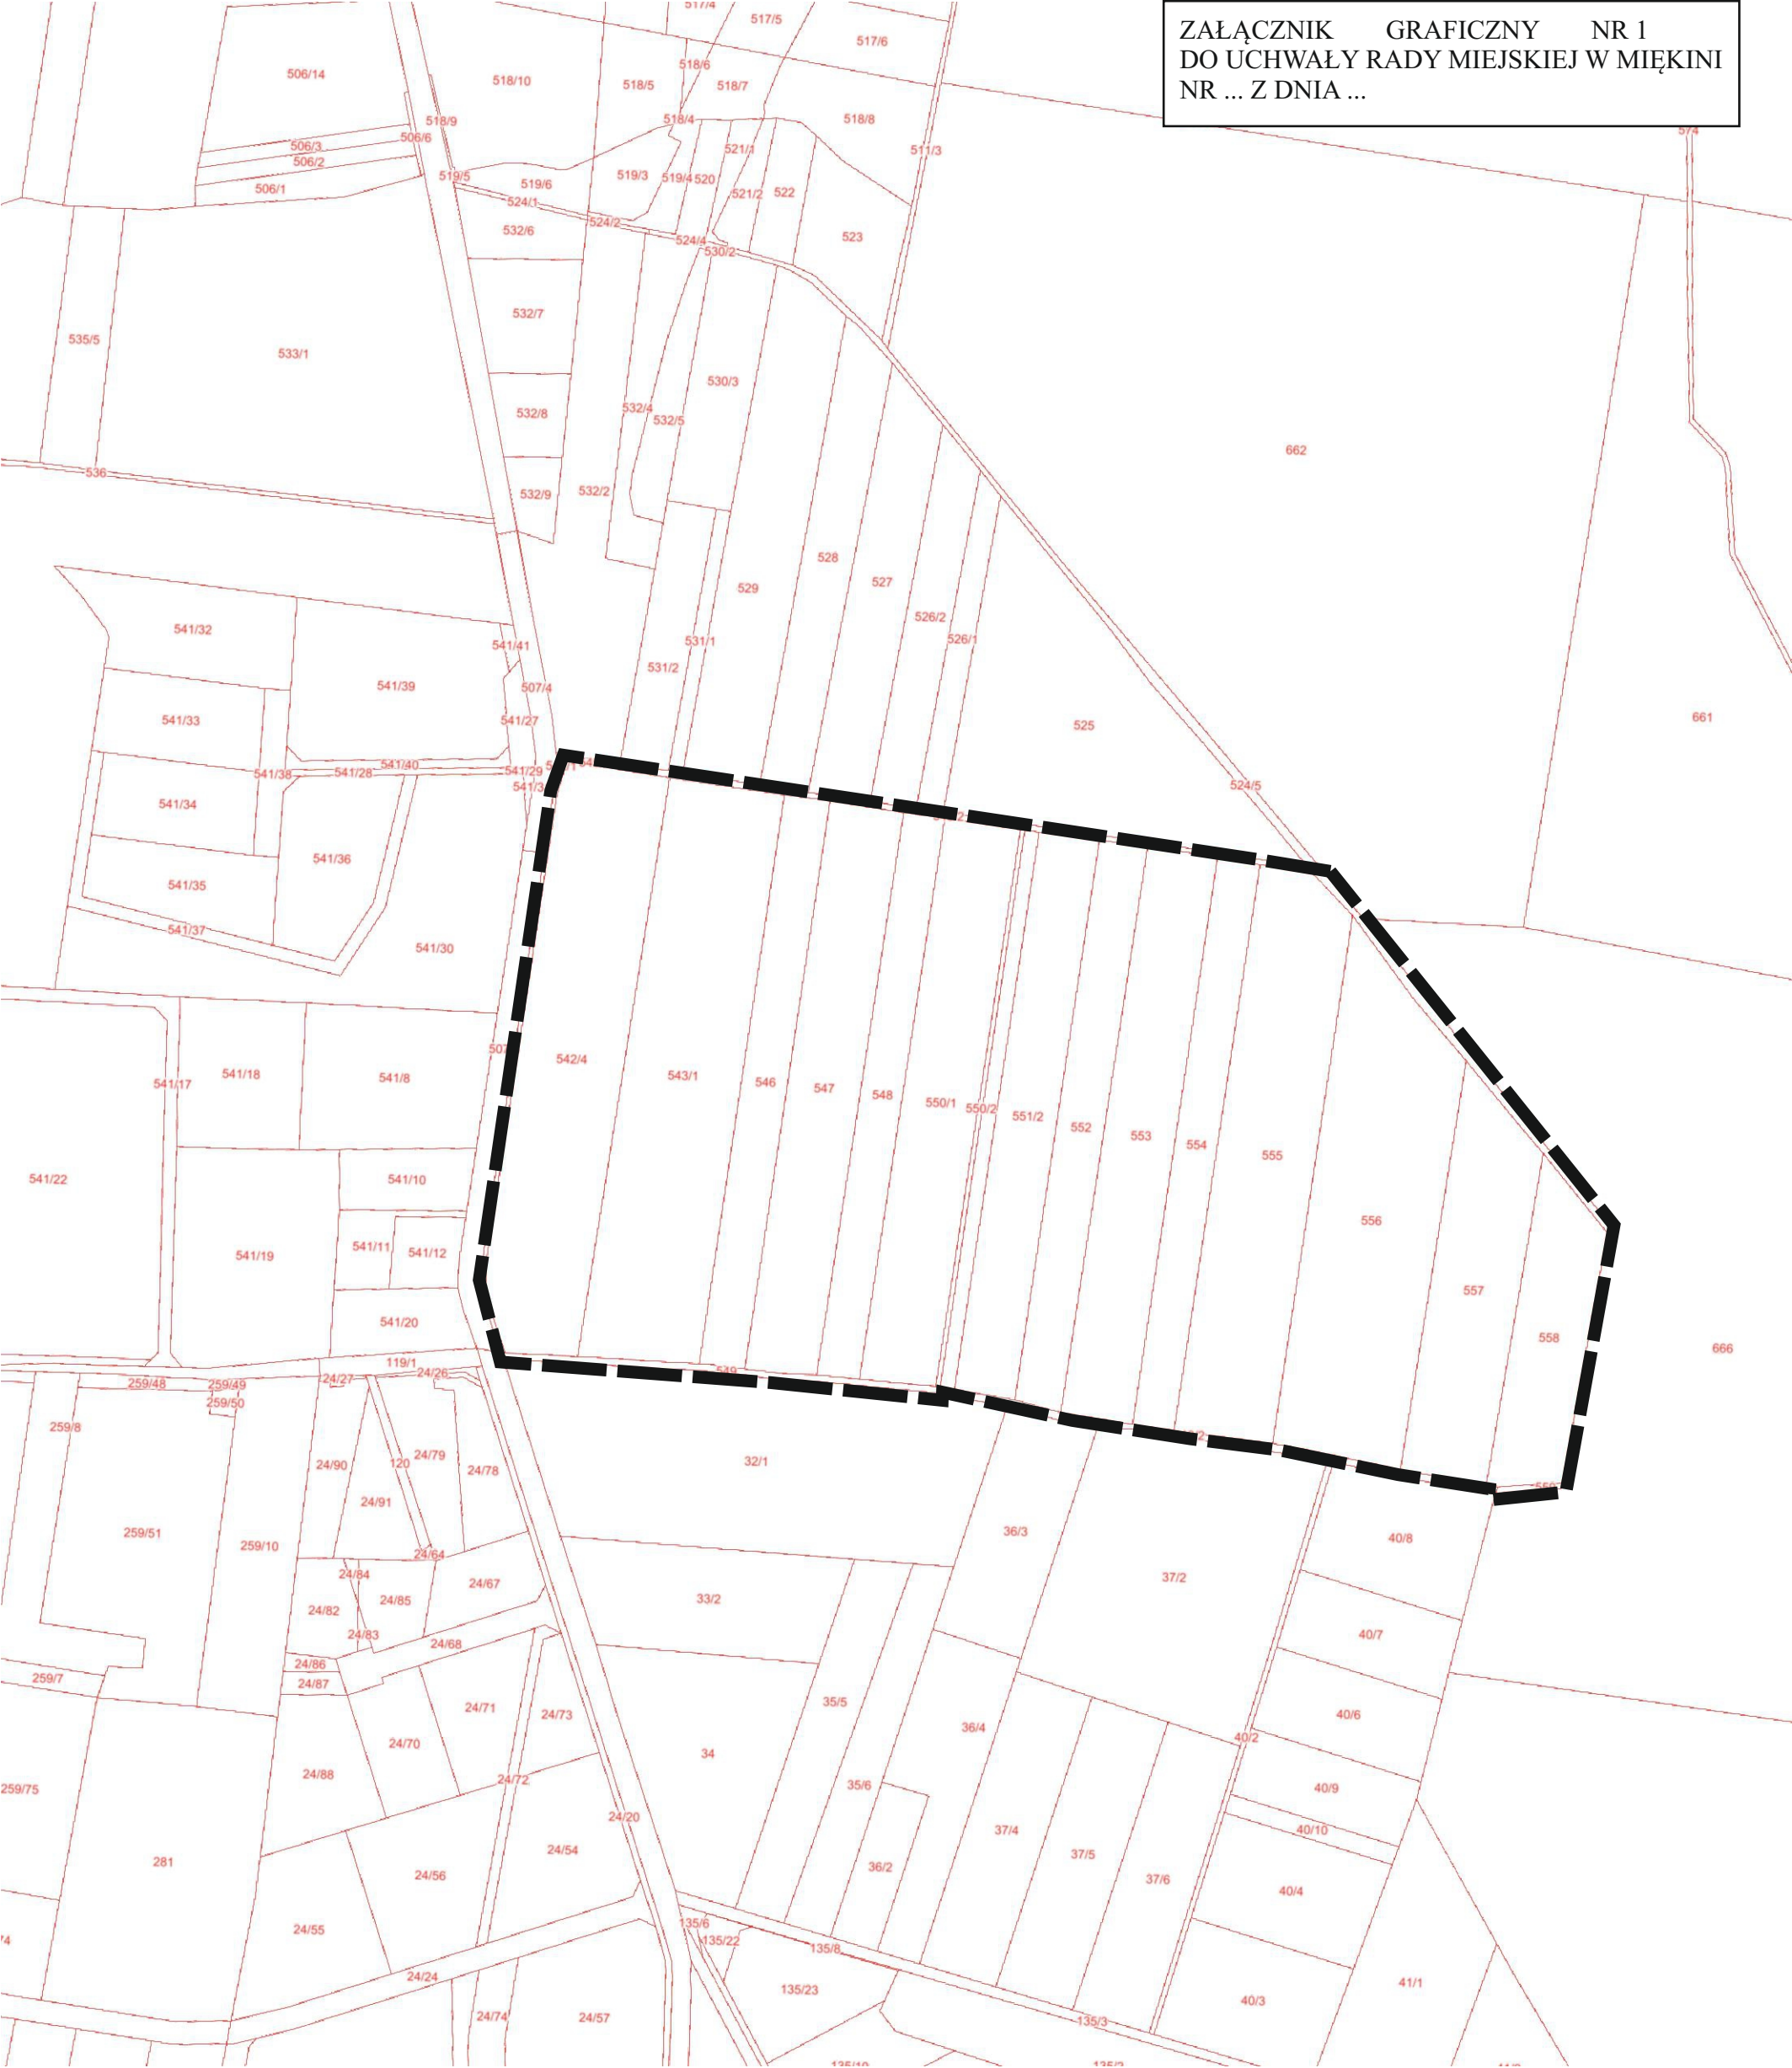

ZAŁĄCZNIK GRAFICZNY NR 1
DO UCHWAŁY RADY MIEJSKIEJ W MIĘKINI
NR ... Z DNIA ...

OZNACZENIA:



GRANICE OBSZARU OBJETEGO ZMIANA PLANU