




ukł. 2000 strefa 6 (13°)
13 96
ukł. wys.: Erek

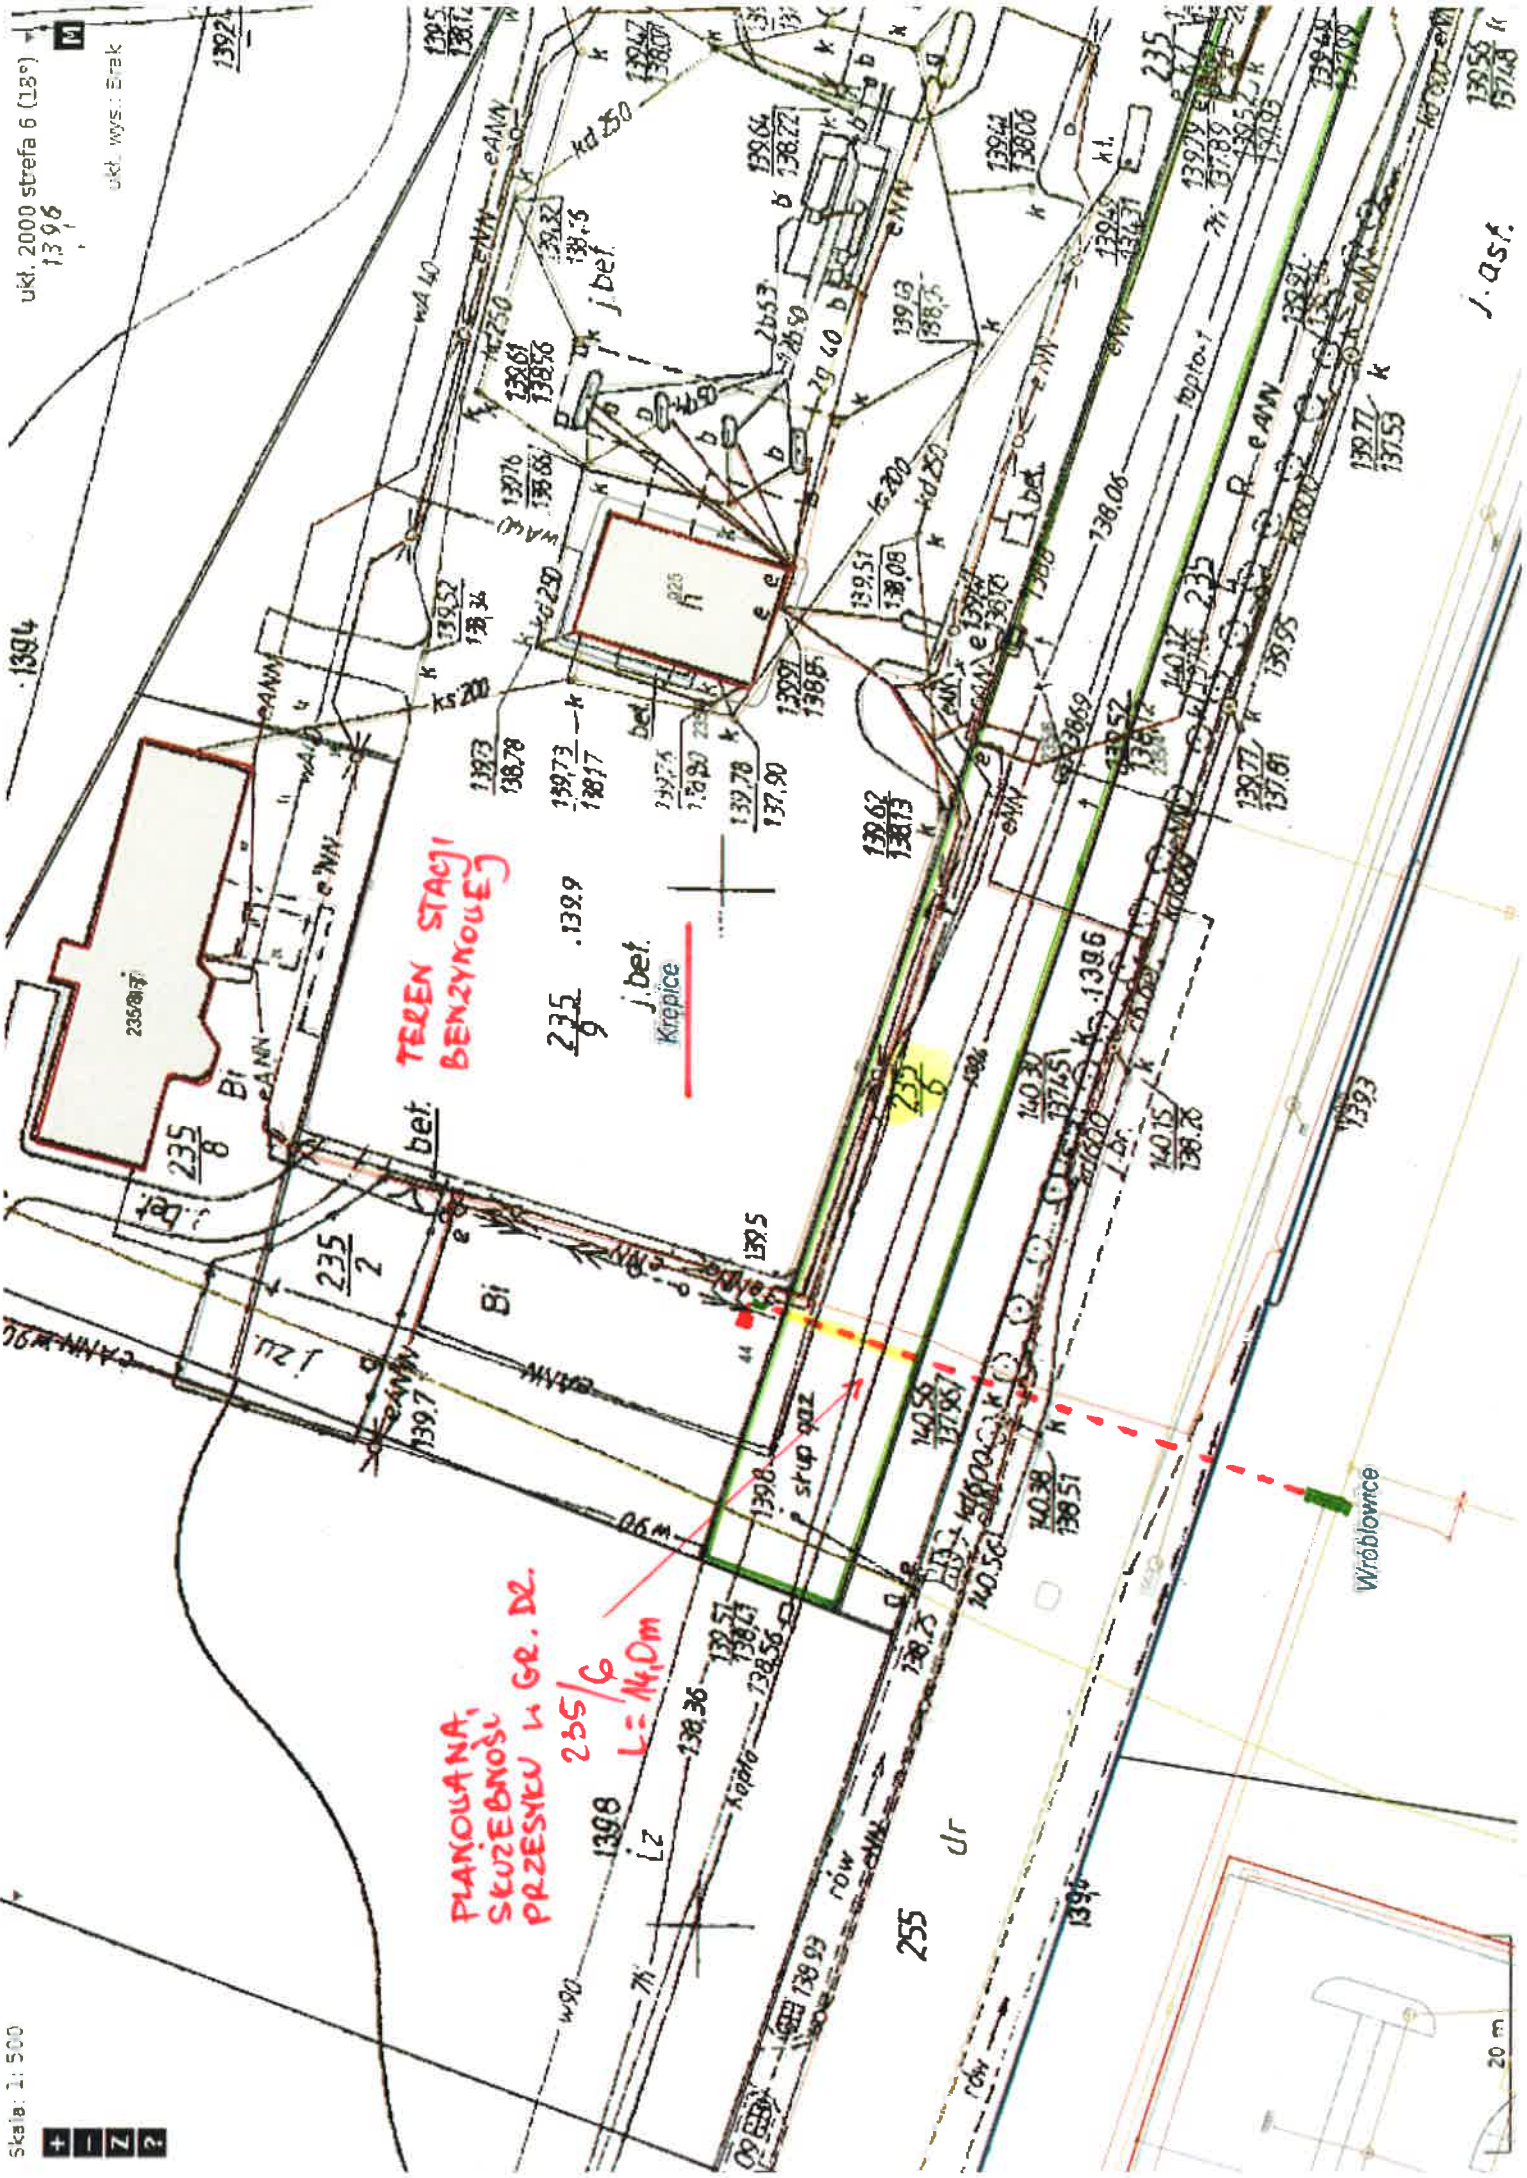

TEREN STACJI
BENZYNOWEJ

235/9

j. bet.
Kierpice

PLANOWANA,
SKURZENNOŚĆ
PRZESIEKU W GR. DZ.
235/6
L = 14,0 m

Wirblownice

20 m

J. A. S. T.