MAPA Z PROJEKTEM PODZIAŁU

SKALA 1:1000

województwo: dolnośląskie

powiat: średzki

jednostka ewidencyjna: 021803_2,Miękinia

obręb: 0006, Gałów

działka: 299

Lokalizacja dz. nr 299/2 obręb Gałów

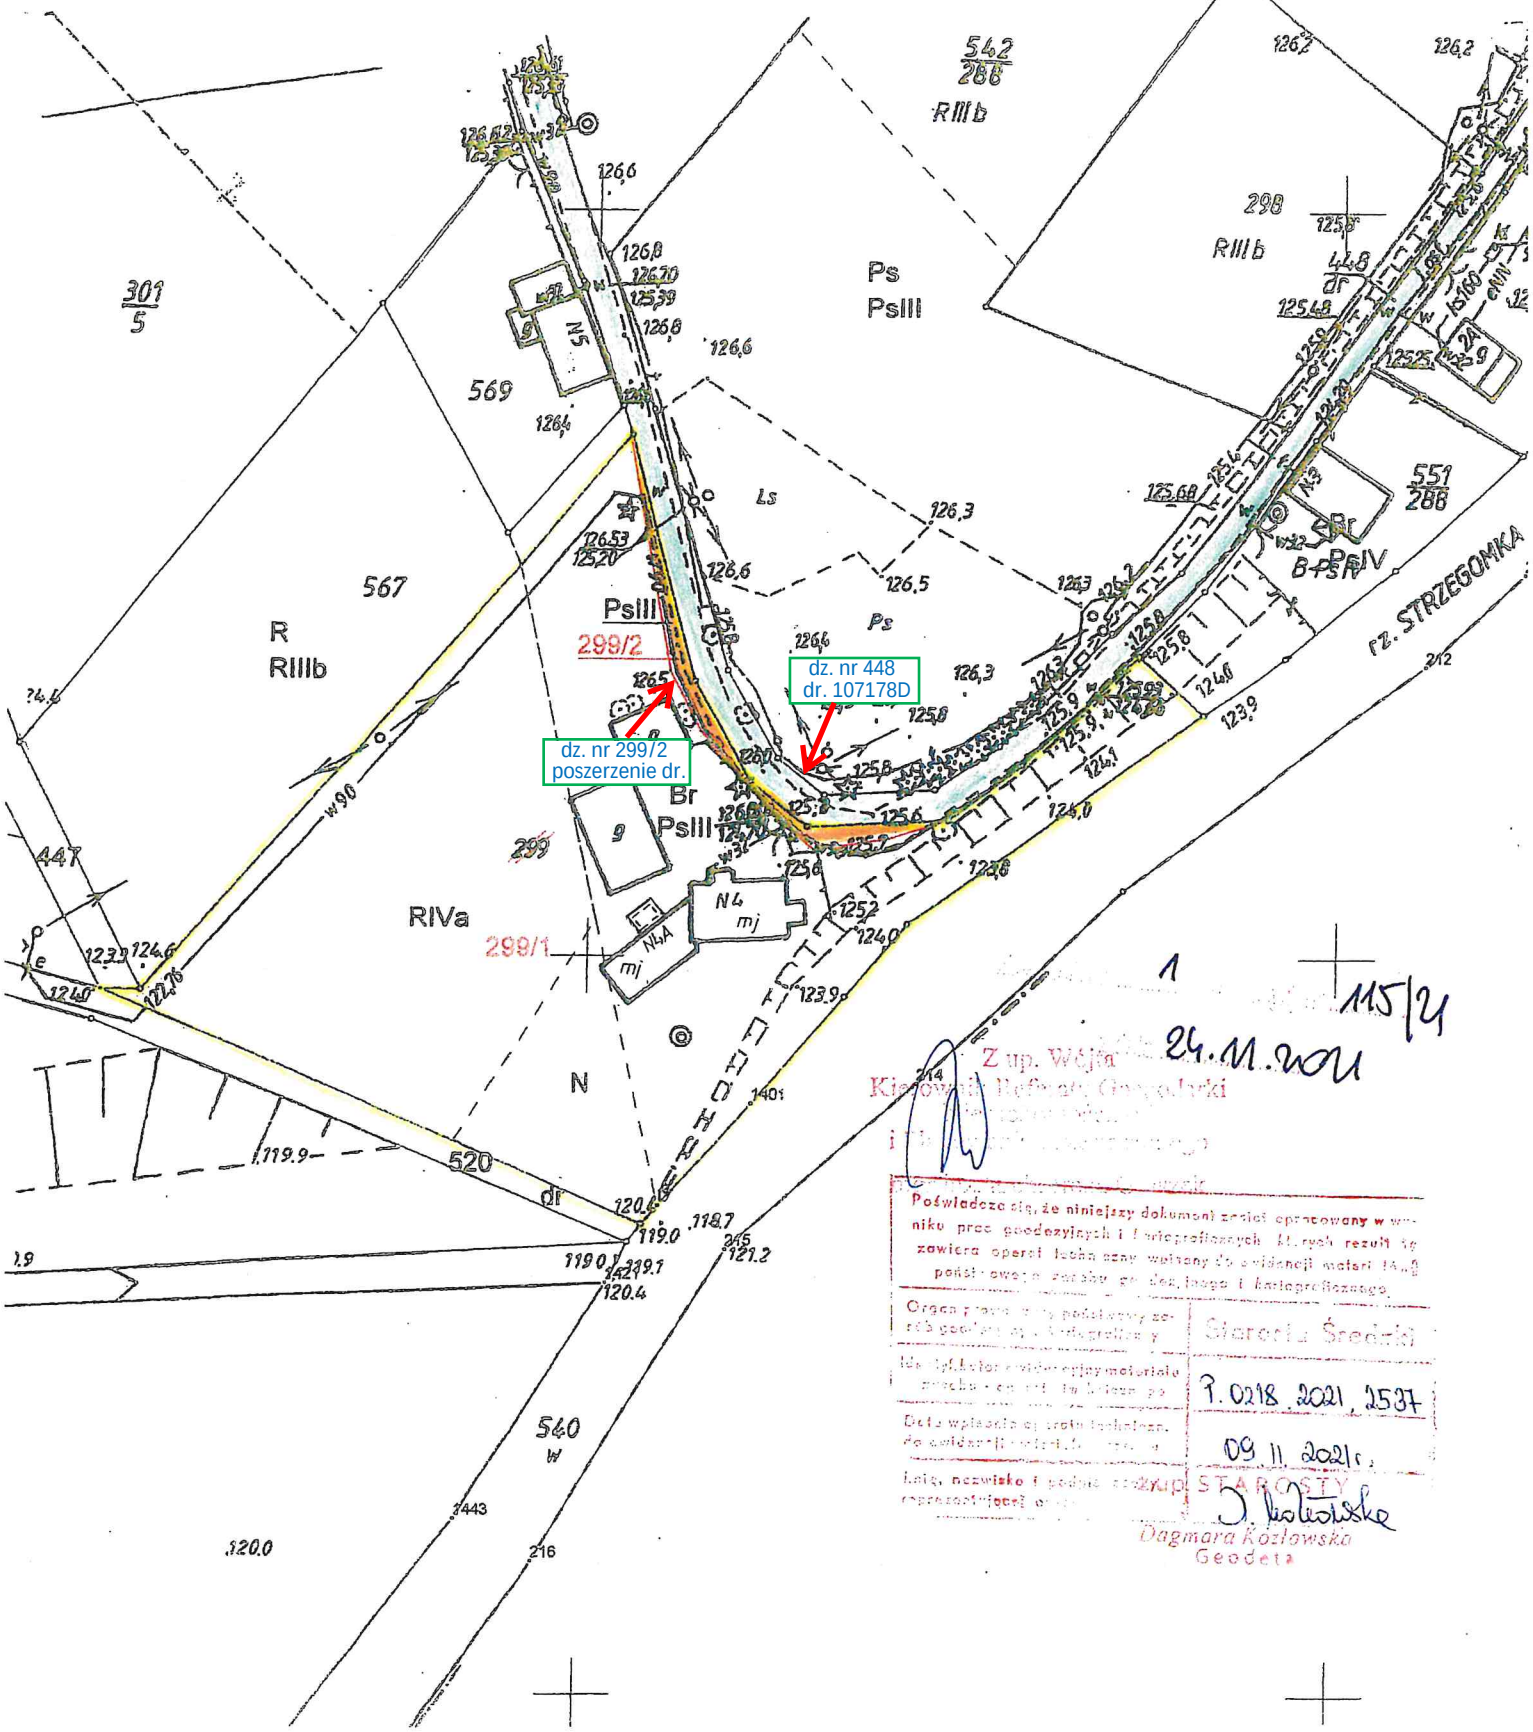

115/4

24.11.2021

Z up. Wójta
Kierownik Referatu Geodezji i Gospodarki Nieruchomościami

Poświadcza się, że niniejszy dokument został opracowany w wyniku prac geodezyjnych i kartograficznych, których rezultat zawiera operat techniczny, wpisany do ewidencji materiału państwowego zasobu geodezyjnego i kartograficznego.

Organ prowadzący państwowy zasób geodezyjny i kartograficzny	Starosta Średzki
Identyfikator ewidencyjny materiału zasobu	P.0218.2021.2537
Data wpisania materiału do ewidencji materiału zasobu	09.11.2021r.
Imię, nazwisko i podpis osoby reprezentującej organ	Z up. STAROSTY Dagmara Kozłowska Geodeta