


MIEJSCOWY PLAN ZAGOSPODAROWANIA PRZESTRZENNEGO CZĘŚCI OBRĘBŹ MIEKINIA W GMINIE MIEKINIA


RYСУNEK PLANU SKALA 1: 2000

ZALĄCZNIK NR 4
DO UCHWAŁY NR
RADY GMINY MIEKINIA
Z DNIA

4

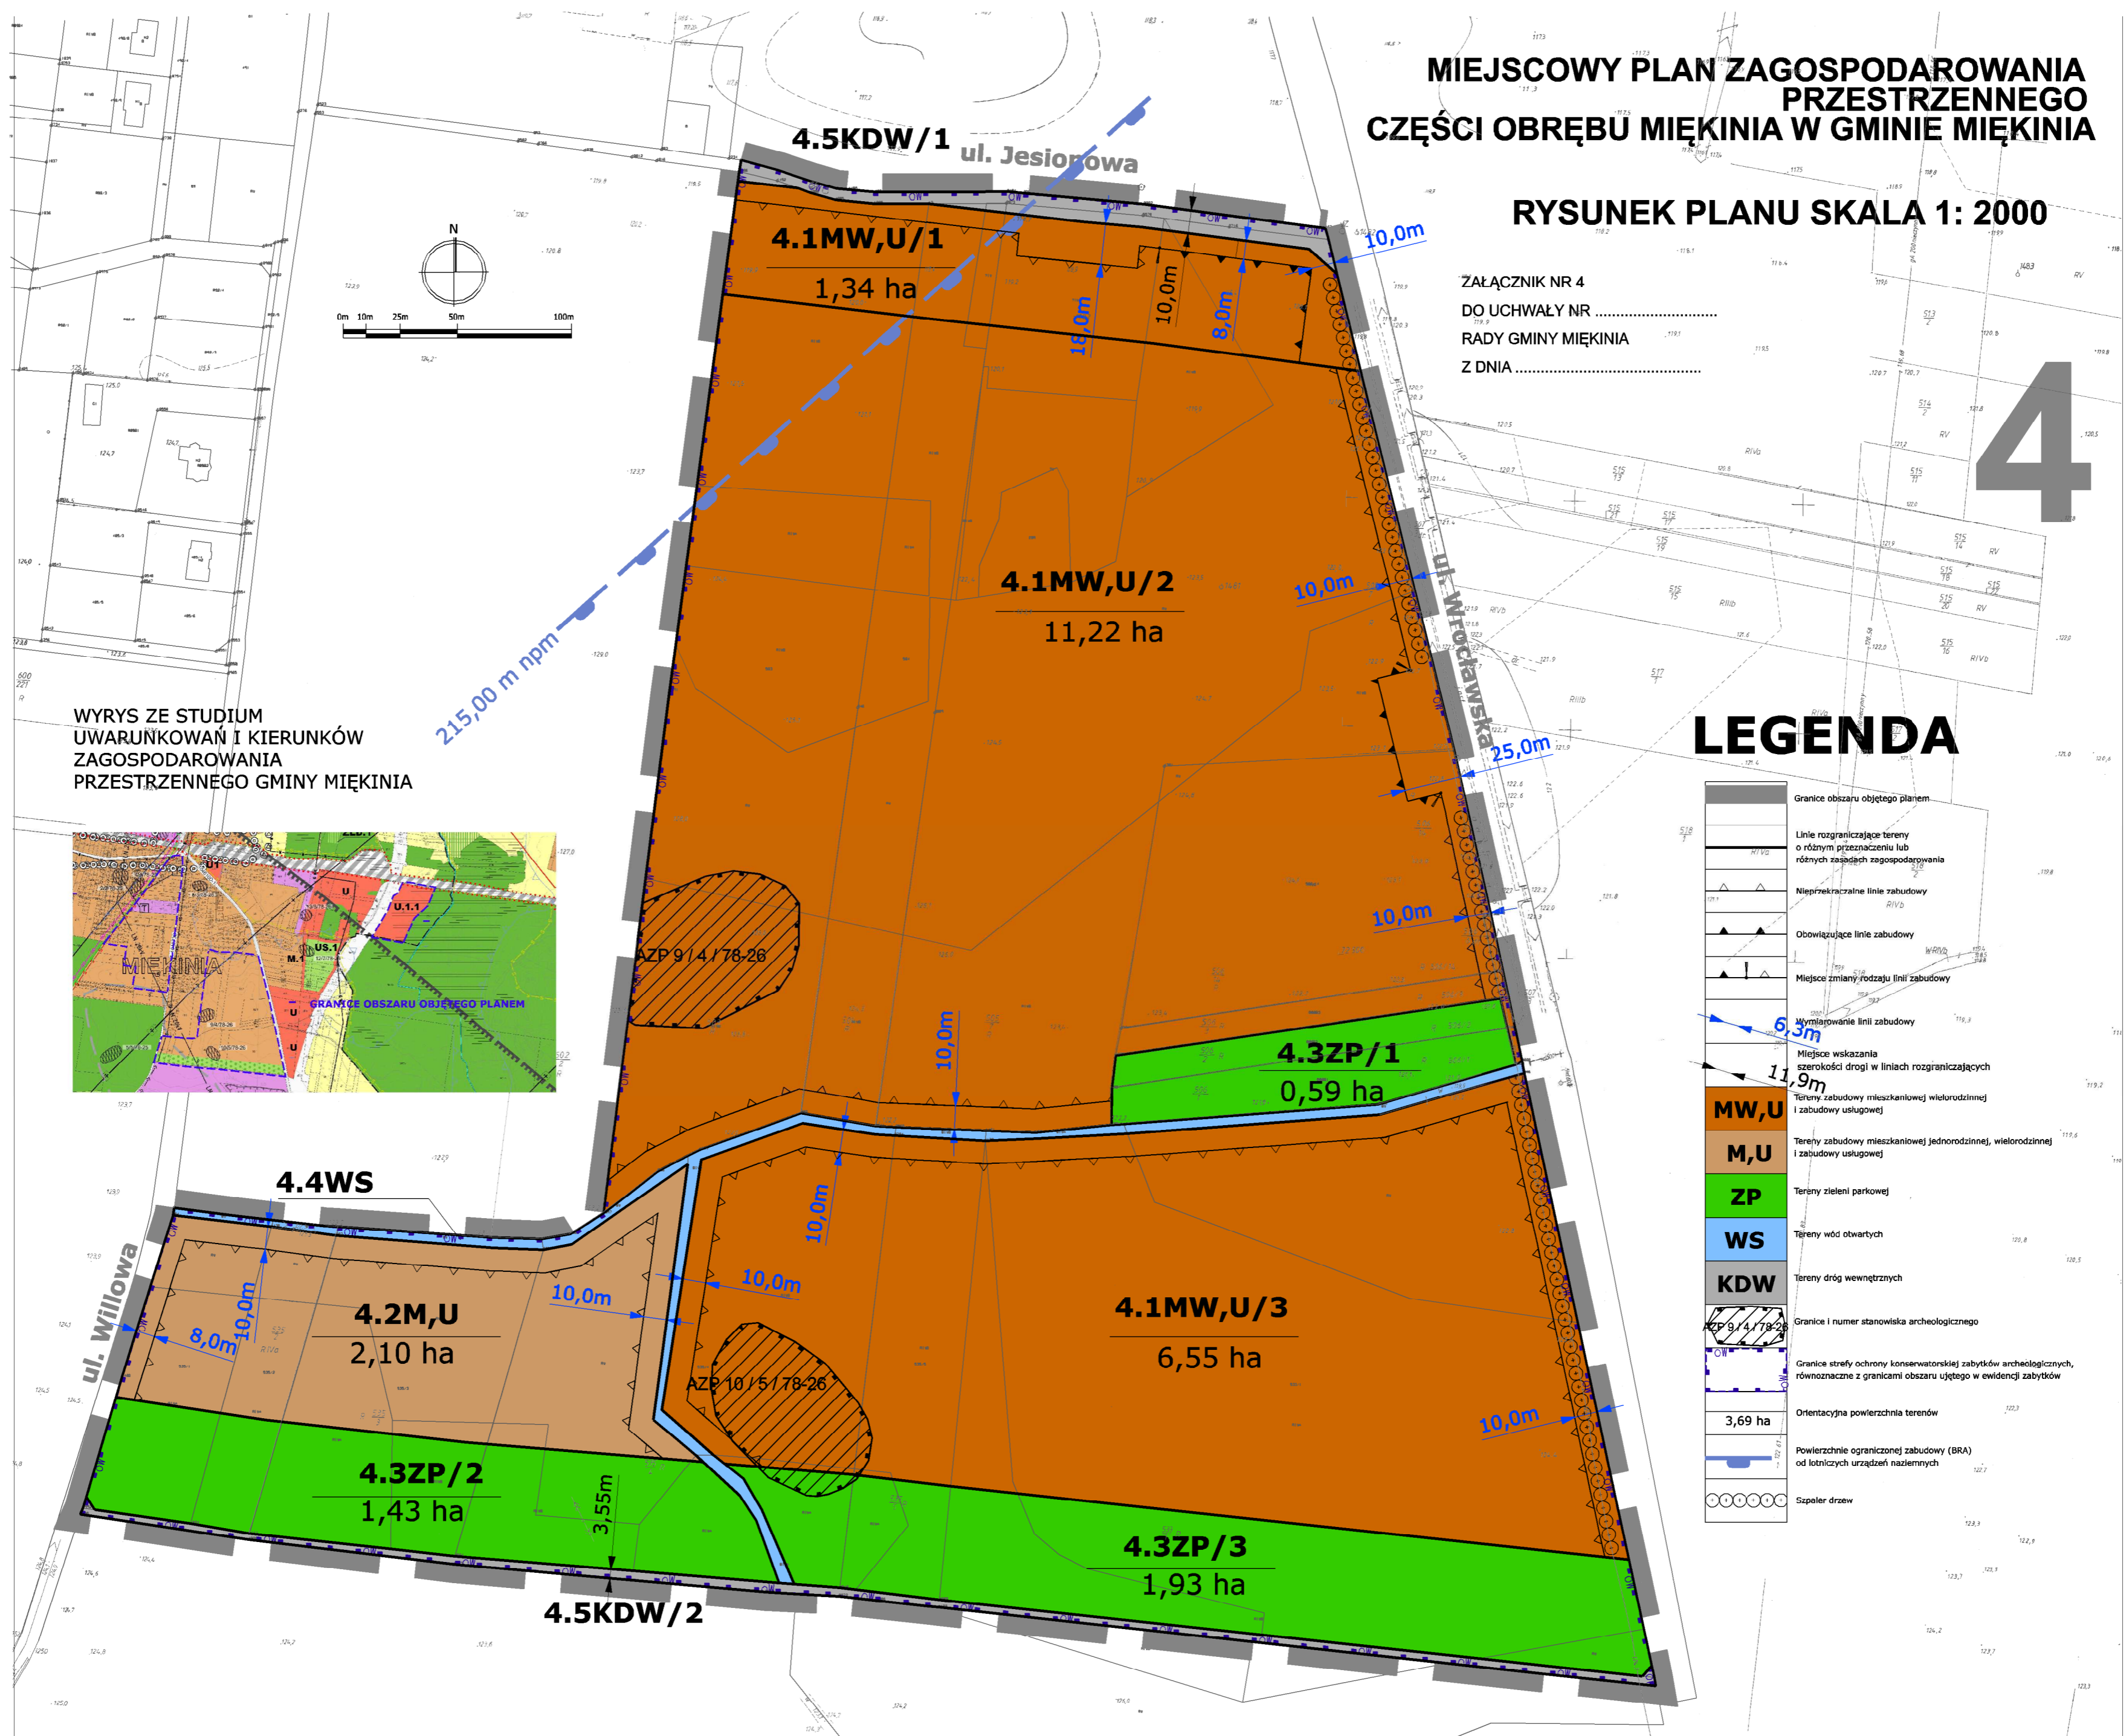

WYRYS ZE STUDIUM UWARUNKOWAŃ I KIERUNKÓW ZAGOSPODAROWANIA PRZESTRZENNEGO GMINY MIEKINIA

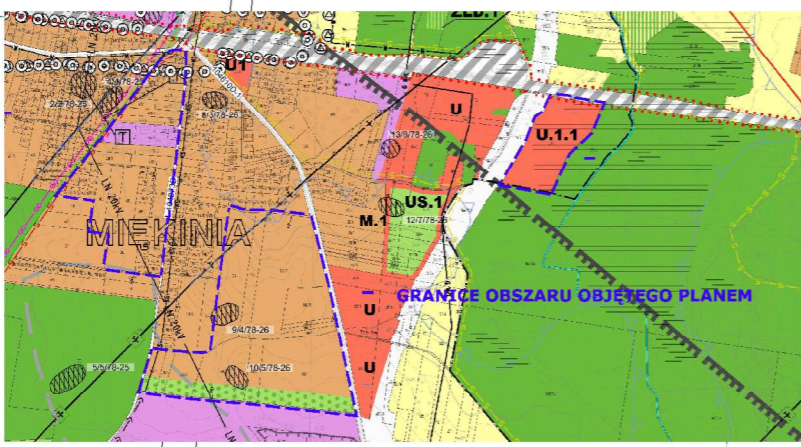

LEGENDA

[Symbol]	Granice obszaru objętego planem
[Symbol]	Linie rozgraniczające tereny o różnym przeznaczeniu lub różnych rodzajach zagospodarowania
[Symbol]	Nierozdzielalne linie zabudowy
[Symbol]	Odwspółgające linie zabudowy
[Symbol]	Miejsca zmiany/rozstaju linii zabudowy
[Symbol]	Współgające linie zabudowy
[Symbol]	Miejsca wskazania szerokości drogi w liniach rozgraniczających
[Symbol]	Tereny zabudowy mieszkaniowej wielorodzinnej i zabudowy usługowej
[Symbol]	Tereny zabudowy mieszkaniowej jednorodzinnej, wielorodzinnej i zabudowy usługowej
[Symbol]	Tereny zieleni parkowej
[Symbol]	Tereny wód otwartych
[Symbol]	Tereny dróg wewnętrznych
[Symbol]	Granice i numer stanowiska archeologicznego
[Symbol]	Granice strefy ochrony konserwatorskiej zabytków archeologicznych, równocześnie z granicami obszaru objętego w ewidencji zabytków
[Symbol]	Orientacyjne powierzchnie terenów
[Symbol]	Powierzchnie ograniczonej zabudowy (ORA) od lotniczych urządzeń naziemnych
[Symbol]	Sieć drzew