

MAPA Z PROJEKTEM PODZIAŁU NIERUCHOMOŚCI SKALA 1:1000

Sekcje mapy: 6.150.09.18.4; 6.150.09.19.3; 6.150.09.19.1; 6.150.09.18.2


Województwo: dolnośląskie
Powiat: średzki
Jednostka ewidencyjna: 021803_5, Mękinia - obszar wiejski
Obręb: 0009, Kadłub

GKK: 6640.2271.2023

Układ odniesienia: PL-ETRF 2000
Układ współrzędnych: PL-2000, sfera 6 (18°)
Układ wysokościowy dla obiektów rastrowych: Kronstadt 60
Układ wysokościowy dla obiektów wektorowych: PL-ETRF 2007-NH


Lokalizacja dz. nr 156/11 obręb Kadłub

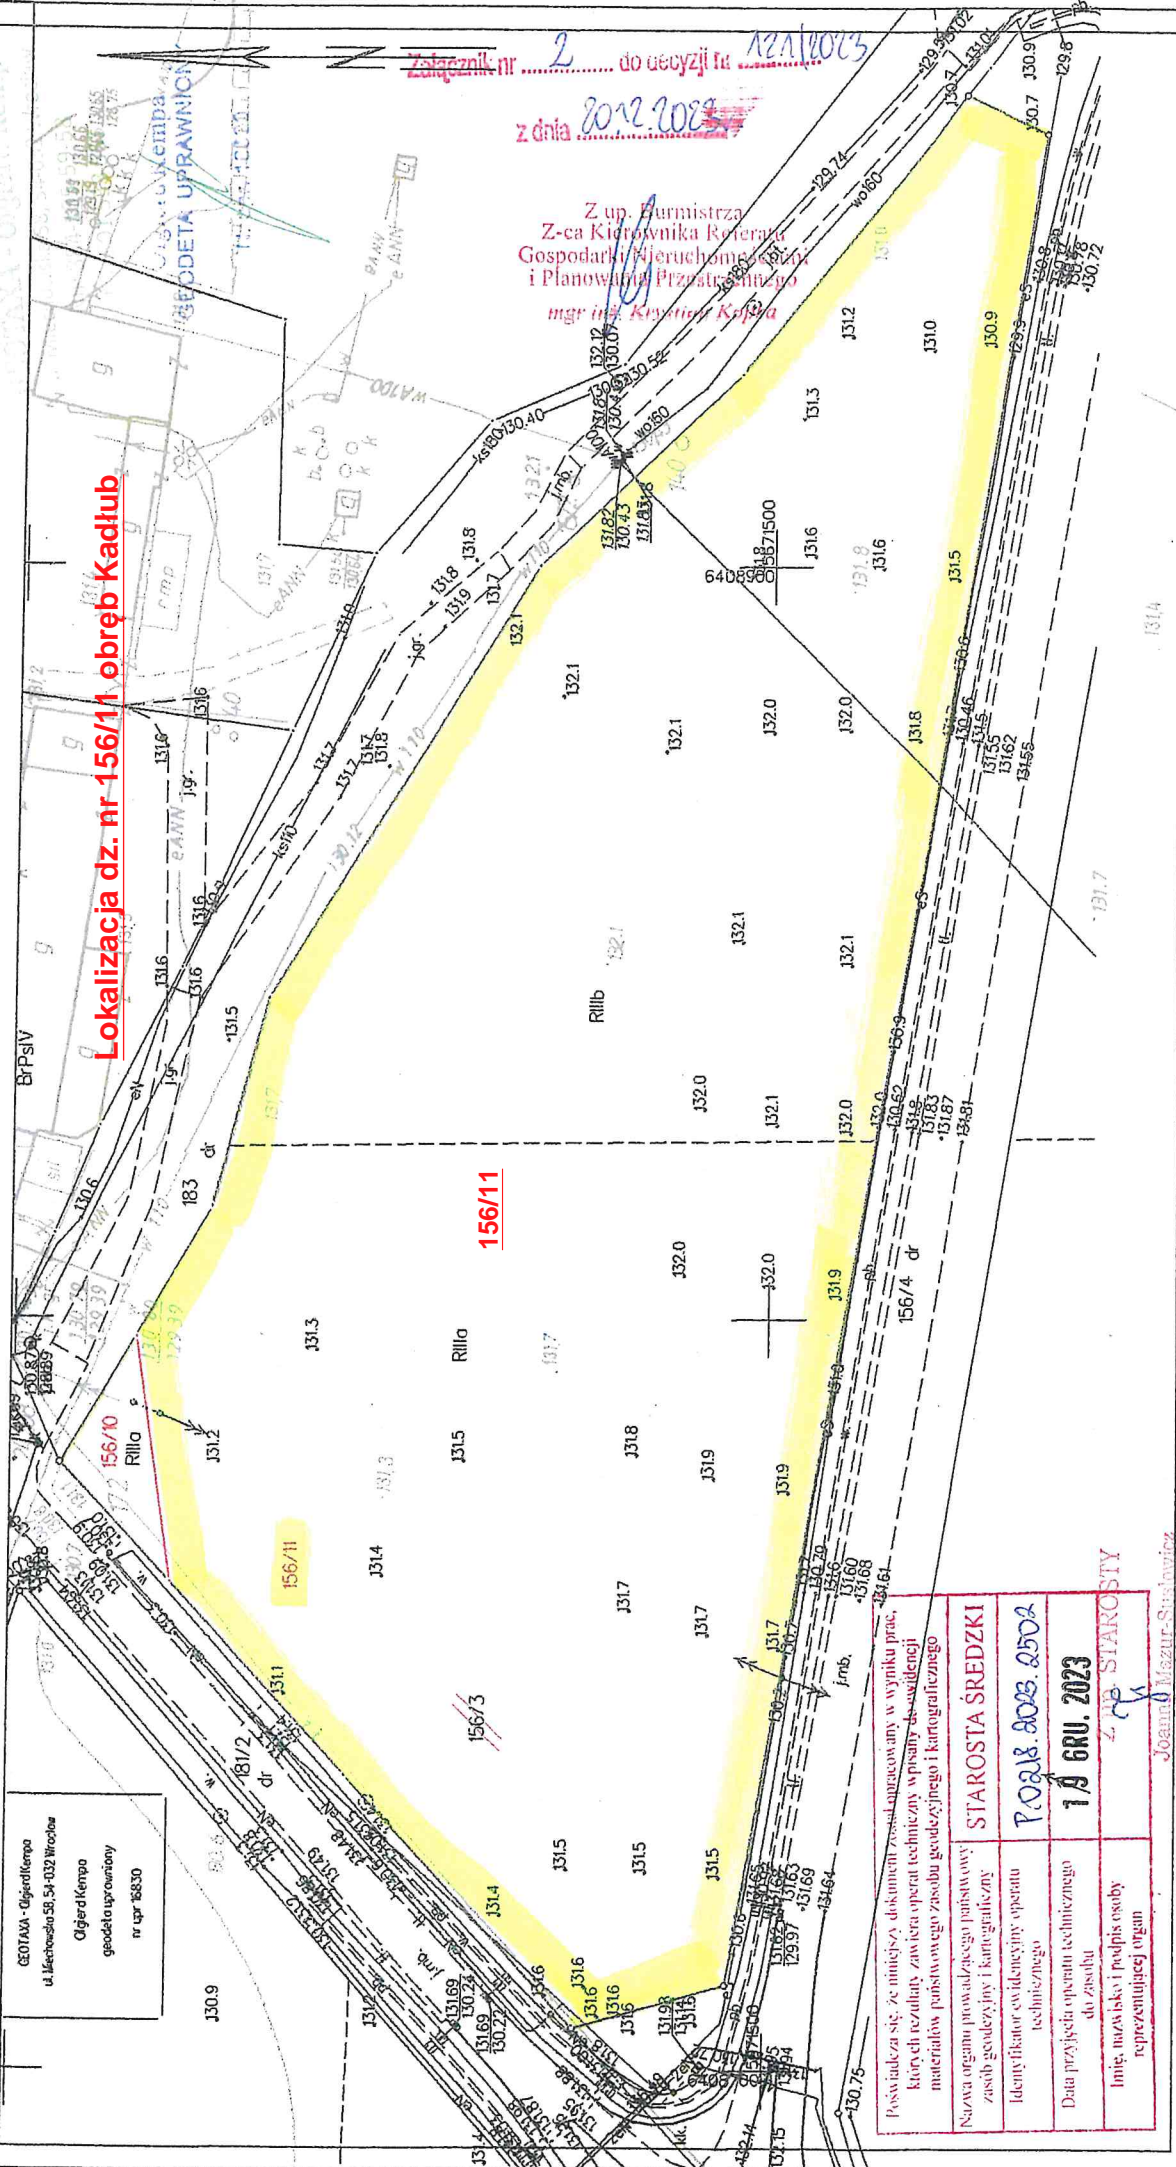


Z up. Burmistrza
Z-ca Kierownika Referatu
Gospodarki Nieruchomości
i Planowania Przestrzennego
mgr inż. Krzysztof Kopyta

Podkreślone jest, że niniejszy dokument został opracowany w wyniku prac, których rezultaty zawiera operat techniczny wpisany do ewidencji materiałów planistycznych państwowego zasobu geodezyjnego i kartograficznego

Nazwa organu prowadzącego państwowy zasób geodezyjny i kartograficzny	STAROSTA ŚREDZKI
Identyfikator ewidencyjny operatu technicznego do zasobu	P.0218.8023.0502
Data przyjęcia operatu technicznego do zasobu	19 GRU. 2023
Imię, nazwisko i podpis osoby reprezentującej organ	4. STANKOSIY

Joanna Mazur-Szuchowicz
Starszy Geodeta