



MIEJSCOWY PLAN ZAGOSPODAROWANIA PRZESTRZENNEGO WSCHODNIEJ CZĘŚCI MIEJSCOWOŚCI WOJNOWICE W OBRĘBIE GEODEZYJNYM MROZÓW W GMINIE MIĘKINIA

RYSUNEK PLANU

SKALA 1:1000

0m 100m


ZALĄCZNIK NR 1

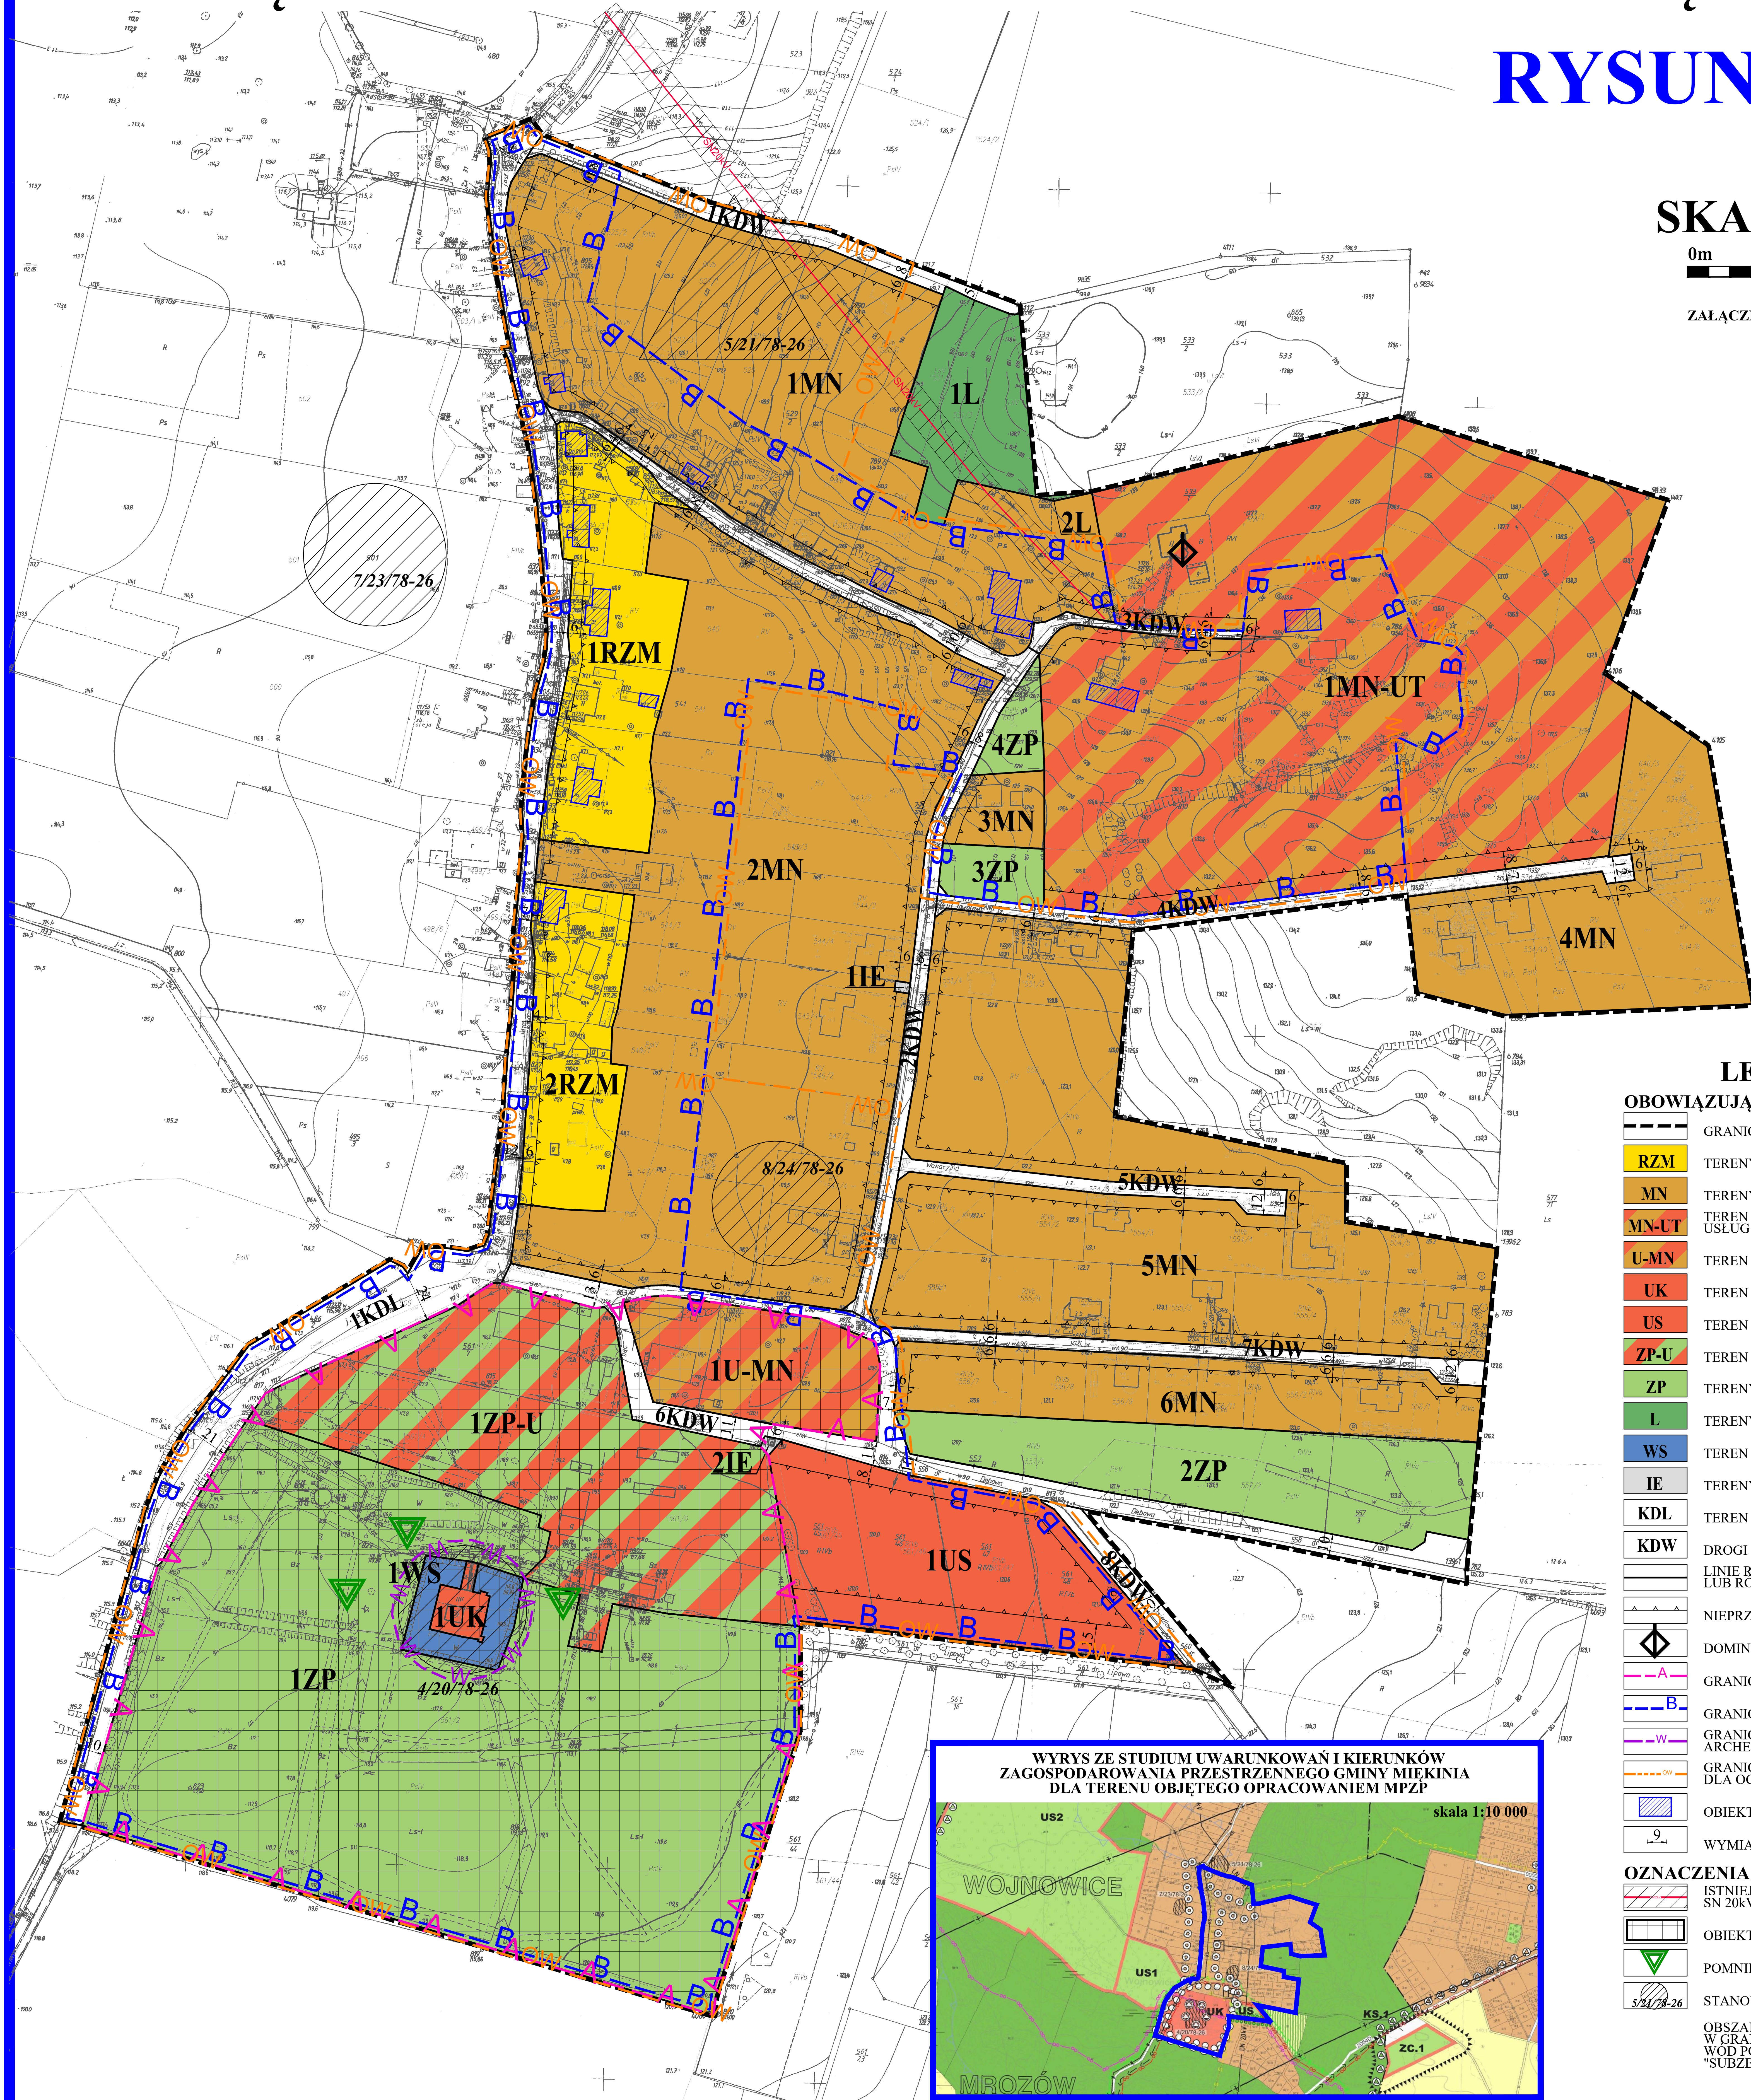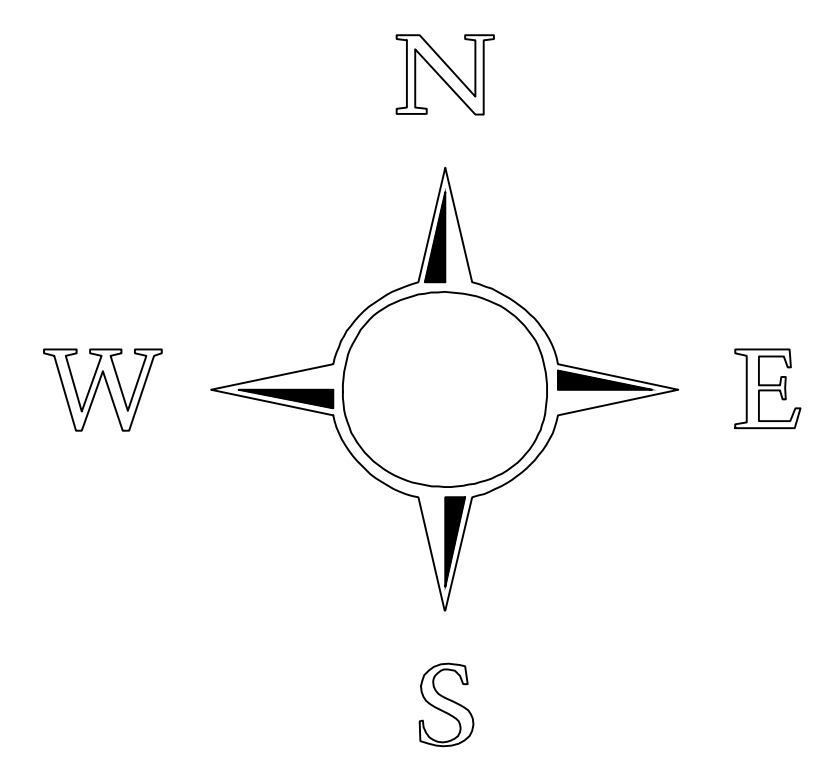

LEGENDA:

OBOWIĄZUJĄCE USTALENIA PLANU

- GRANICA OBSZARU OBJĘTEGO PLANEM
- RZM TERENY ZABUDOWY ZAGRODOWEJ
- MN TERENY ZABUDOWY MIESZKANIOWEJ JEDNORODZINNEJ
- MN-UT TEREN ZABUDOWY MIESZKANIOWEJ JEDNORODZINNEJ, USŁUG TURYSTYKI
- U-MN TEREN USŁUG LUB ZABUDOWY MIESZKANIOWEJ JEDNORODZINNEJ
- UK TEREN USŁUG KULTURY
- US TEREN USŁUG SPORTU I REKREACJI
- ZP-U TEREN ZIELENI URZĄDZONEJ LUB USŁUG
- ZP TERENY ZIELENI URZĄDZONEJ
- L TERENY LASÓW
- WS TEREN WÓD POWIERZCHNIOWYCH ŚRÓDLĄDOWYCH
- IE TERENY ELEKTROENERGETYKI
- KDL TEREN DROGI LOKALNEJ
- KDW DROGI WEWNĘTRZNE
- LINIE ROZGRANICZAJĄCE TERENY O RÓŻNYM PRZEZNACZENIU LUB RÓŻNYCH ZASADACH ZAGOSPODAROWANIA
- NIEPRZEKACZALNE LINIE ZABUDOWY
- DOMINANTA ARCHITEKTONICZNA
- GRANICA STREFY "A" ŚCISLEJ OCHRONY KONSERWATORSKIEJ
- GRANICA STREFY "B" OCHRONY KONSERWATORSKIEJ
- GRANICA STREFY "W" ŚCISLEJ OCHRONY ZABYTKÓW ARCHEOLOGICZNYCH
- GRANICA STREFY OCHRONY KONSERWATORSKIEJ "OW" DLA OCHRONY ZABYTKÓW ARCHEOLOGICZNYCH
- OBIEKTY UJĘTE W WYKAZIE ZABYTKÓW
- WYMIARY W METRACH
- OZNACZENIA INFORMACYJNE
- ISTNIEJĄCE DYSTRYBUCYJNE LINIE ELEKTROENERGETYCZNE SN 20kV WRAZ Z PASEM TECHNOLOGICZNYM
- OBIEKTY I OBSZARY WPISANE DO REJESTRU ZABYTKÓW
- POMNIKI PRZYRODY
- STANOWISKA ARCHEOLOGICZNE

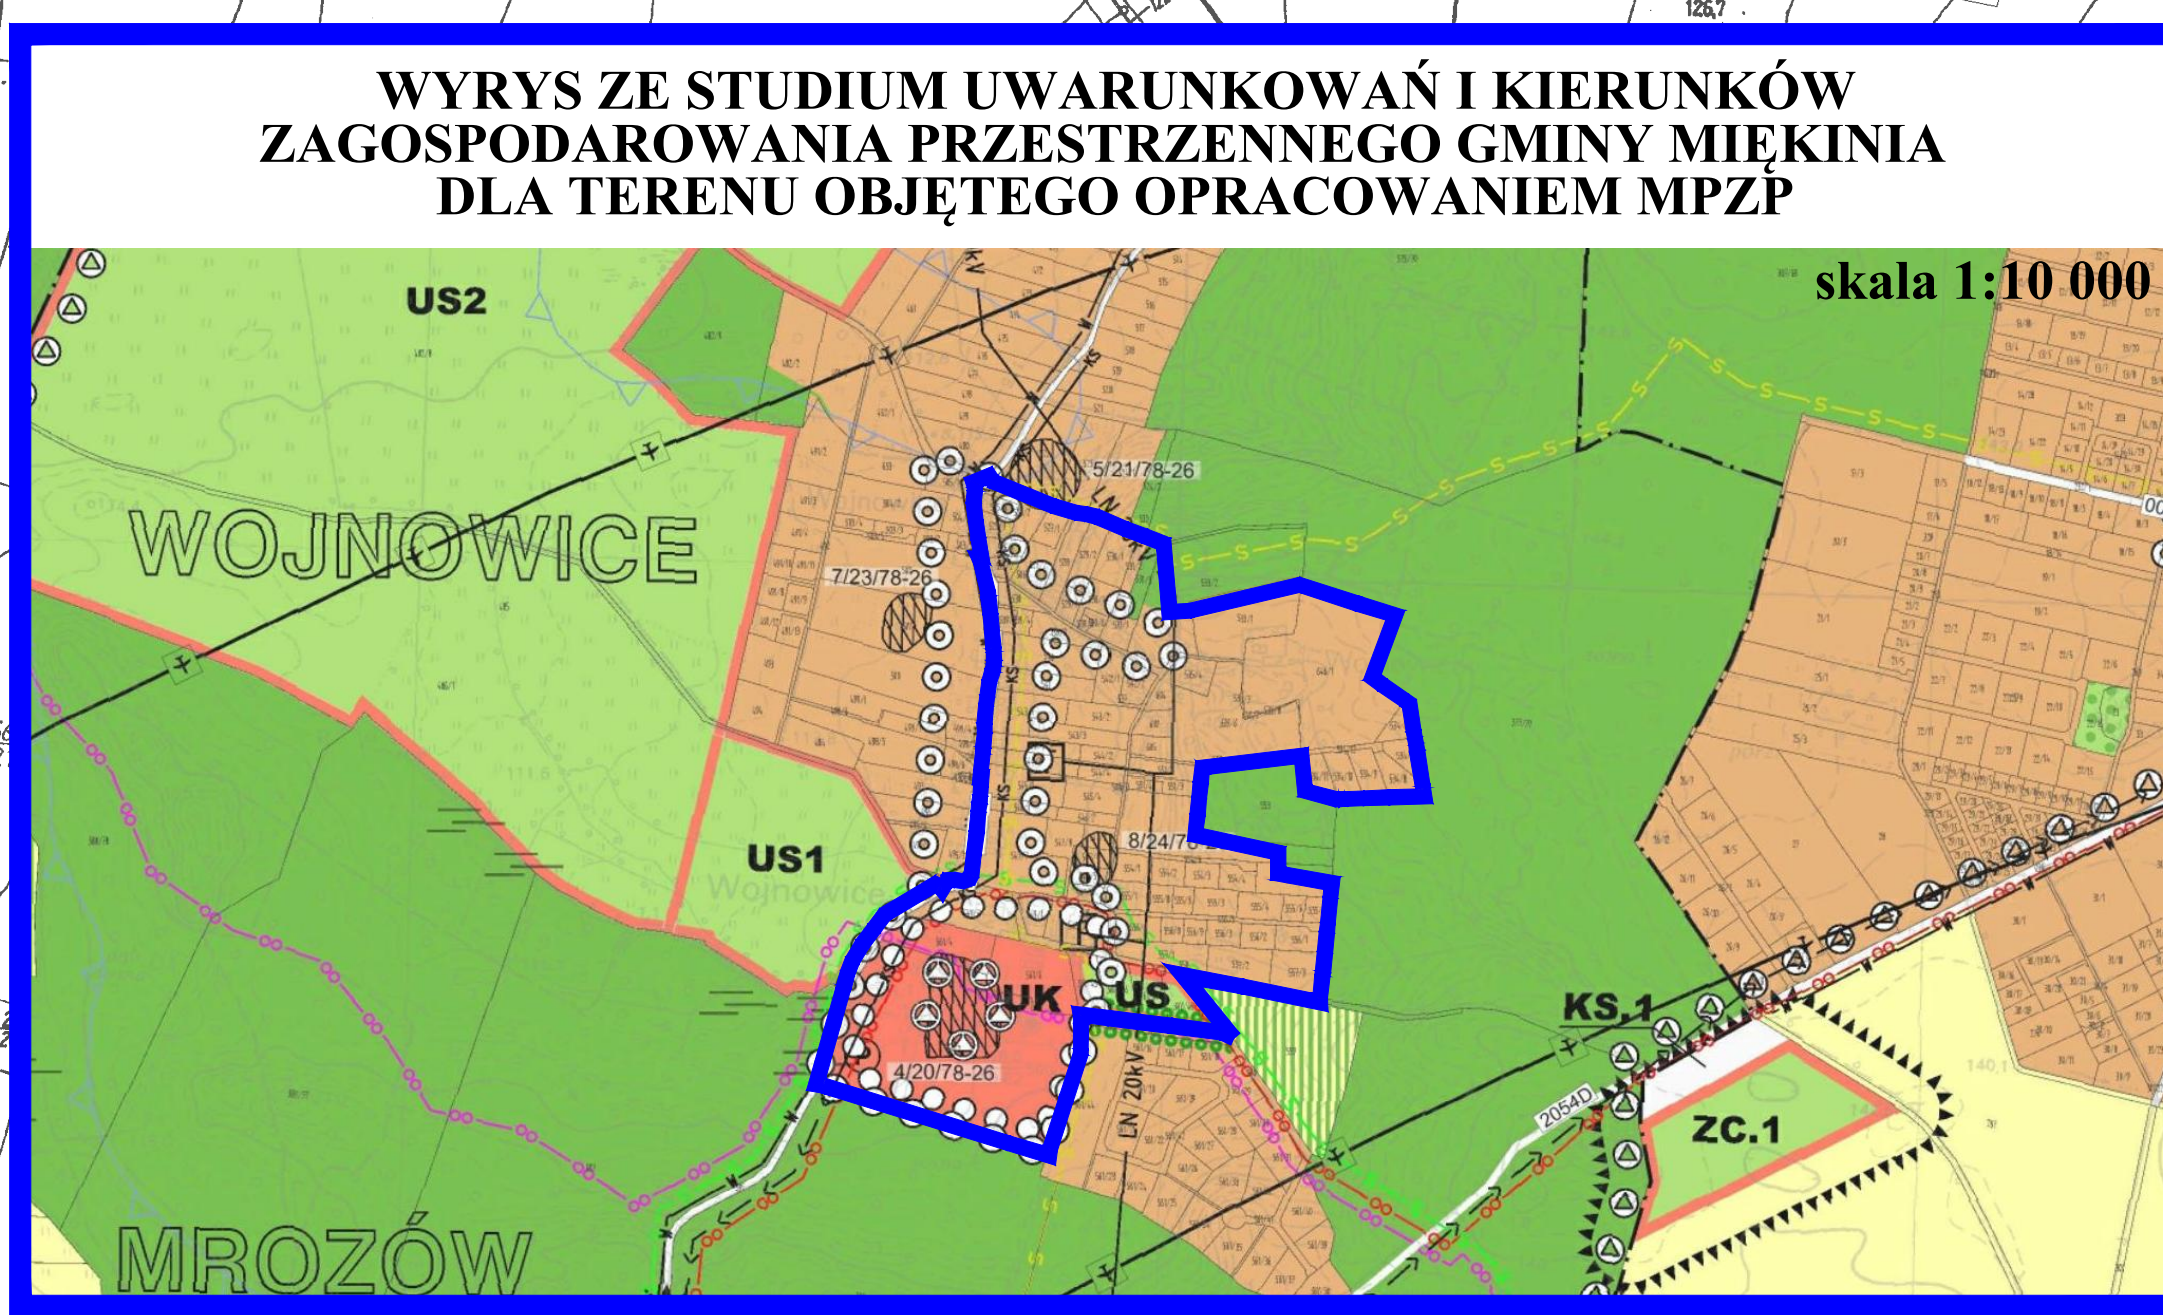

OBSZAR OBJĘTY PLANEM W CAŁOŚCI ZNAJDUJE SIĘ W GRANICACH TRZECIORZĘDOWEGO ZBIORNIKA WÓD PODZIEMNYCH GZWP 319 "SUBZBIORNIK PROCHOWICE ŚRODA ŚLĄSKA"

UCHWAŁA O PRZYSTĄPIENIU NR XXXII/397/21 Z DNIA 30.06.2021 R.
MAPA WEKTOROWA Z DNIA 03.07.2023 LICENCJA NR GKK.6642.689.2023_0218 P