


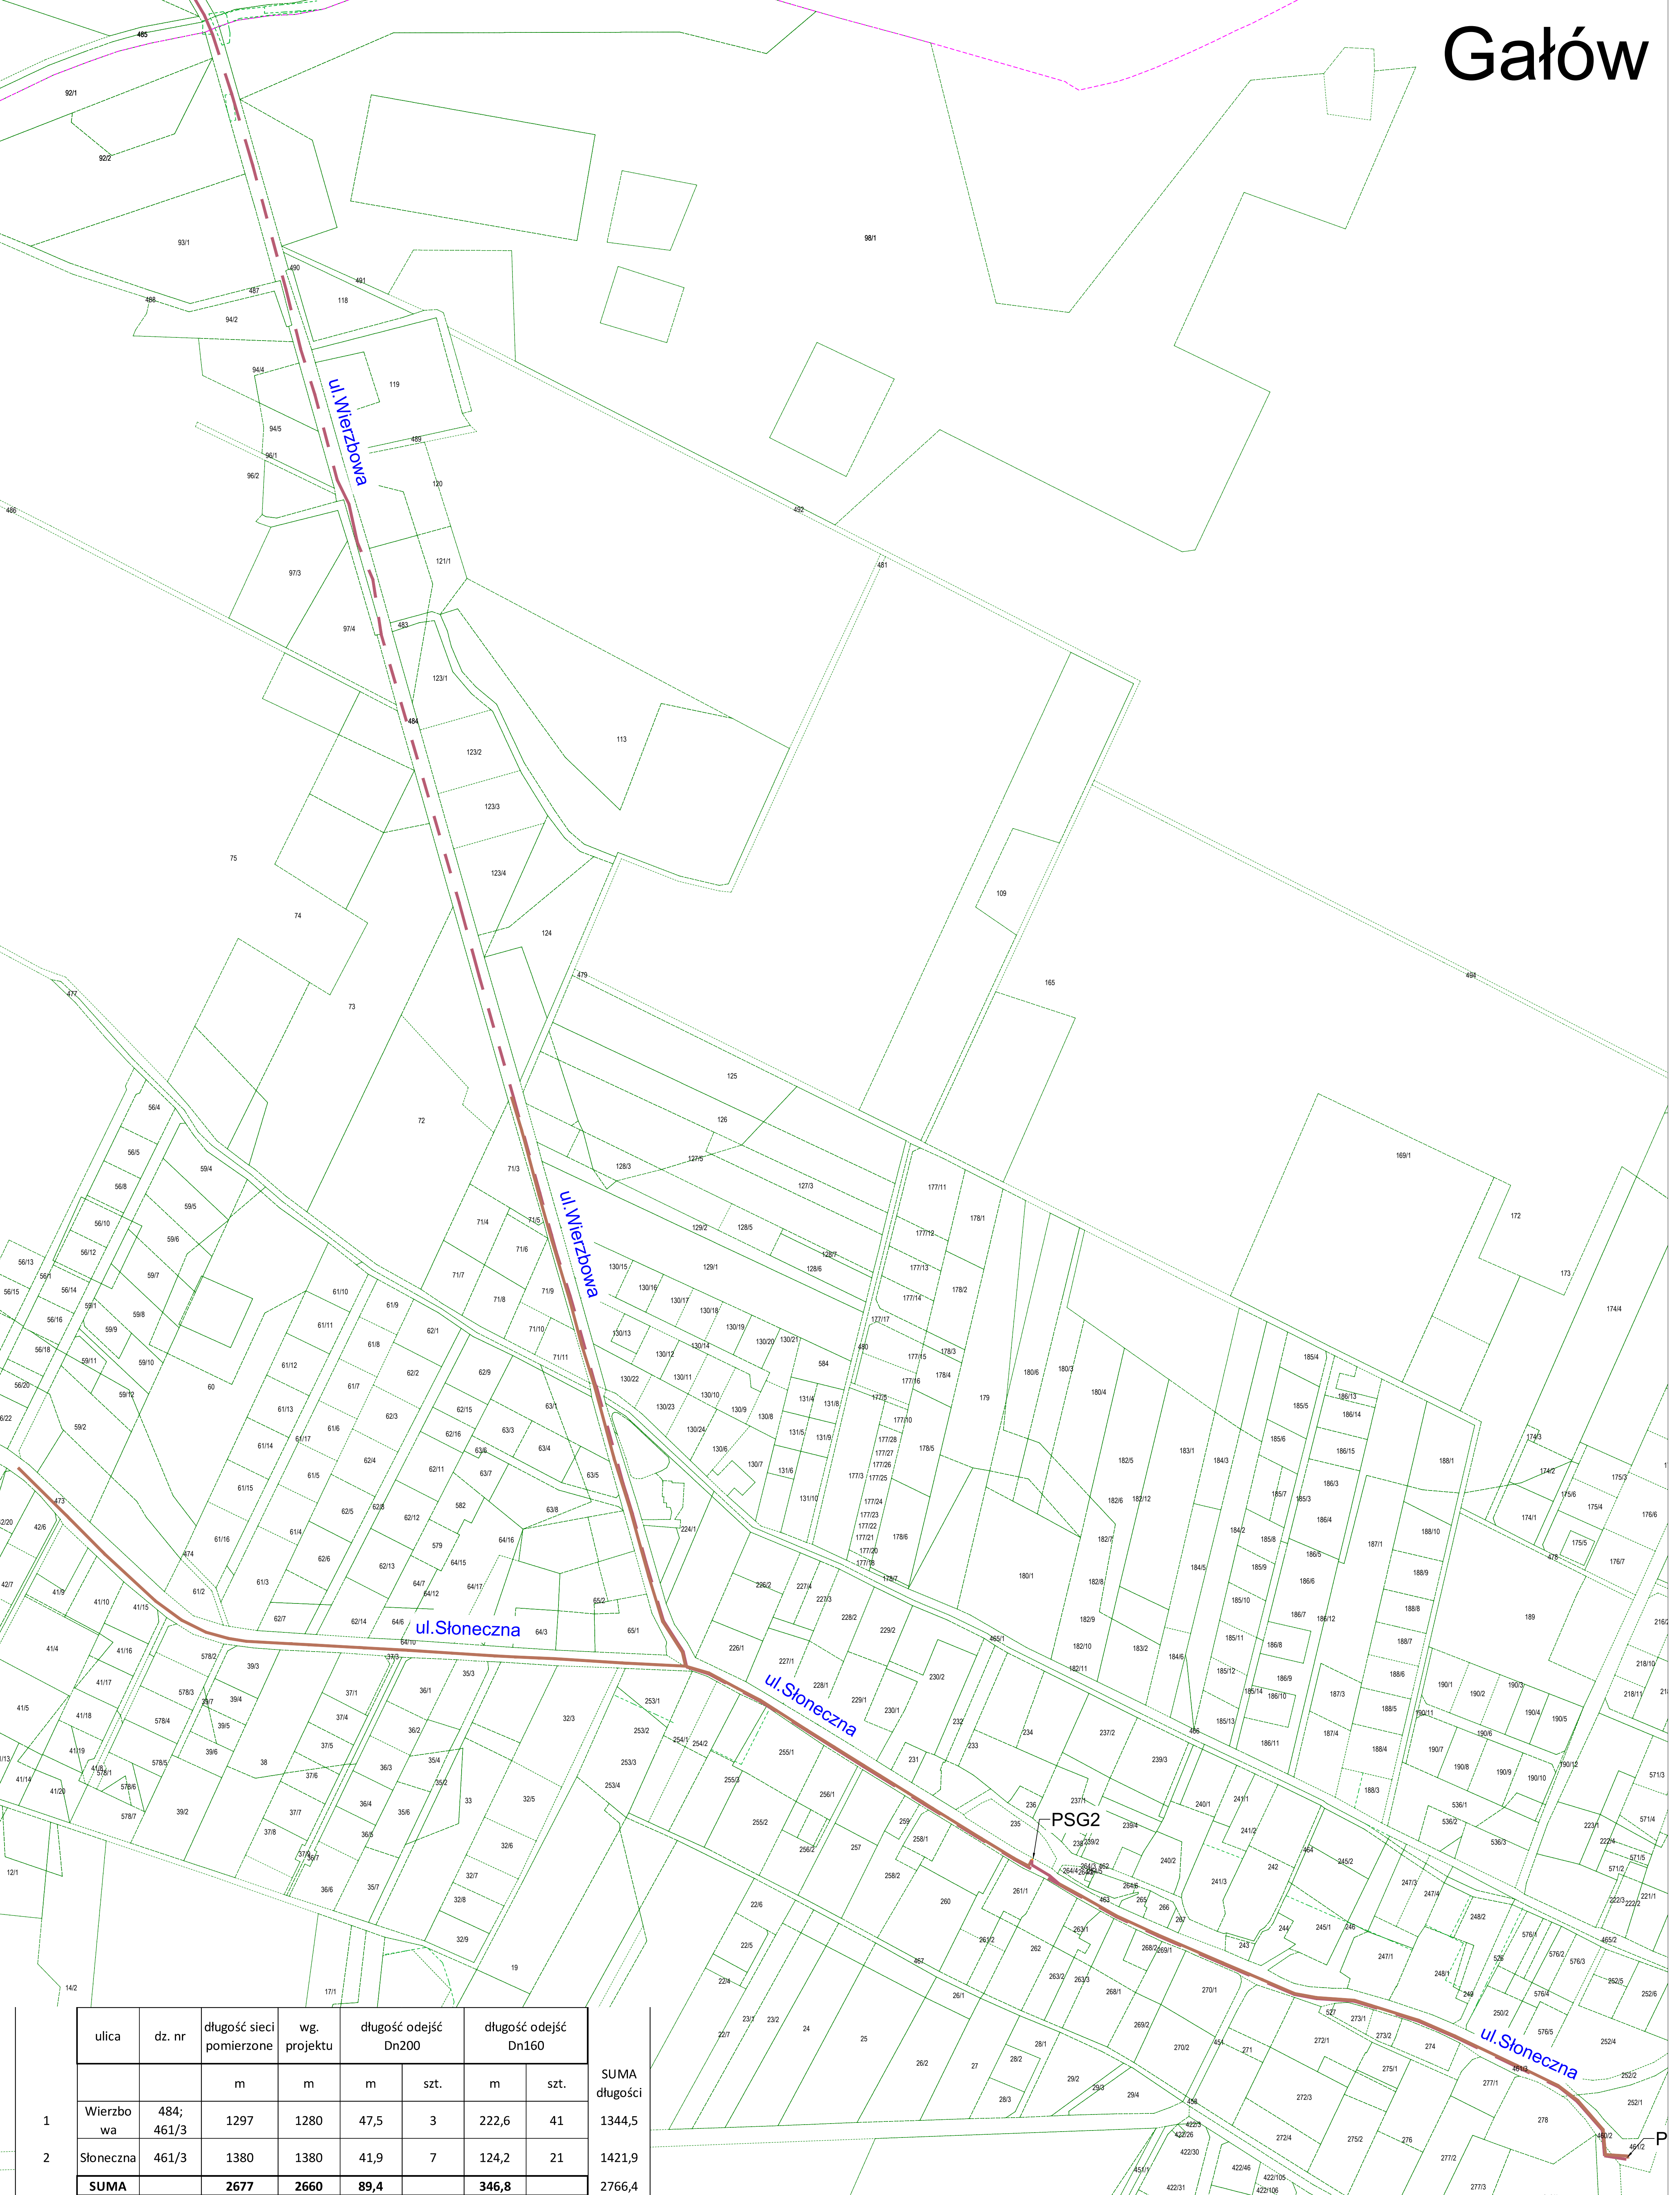

|   | ulica         | dz. nr        | długość sieci<br>pomierzone | wg.<br>projektu | długość odcjęś<br>Dn200 |      | długość odcjęś<br>Dn160 |      | SUMA<br>długości |
|---|---------------|---------------|-----------------------------|-----------------|-------------------------|------|-------------------------|------|------------------|
|   |               |               |                             |                 | m                       | szt. | m                       | szt. |                  |
| 1 | Wierzbo<br>wa | 484;<br>461/3 | 1297                        | 1280            | 47,5                    | 3    | 222,6                   | 41   | 1344,5           |
| 2 | Słoneczna     | 461/3         | 1380                        | 1380            | 41,9                    | 7    | 124,2                   | 21   | 1421,9           |
|   | SUMA          |               | 2677                        | 2660            | 89,4                    |      | 346,8                   |      | 2766,4           |