


Krępie

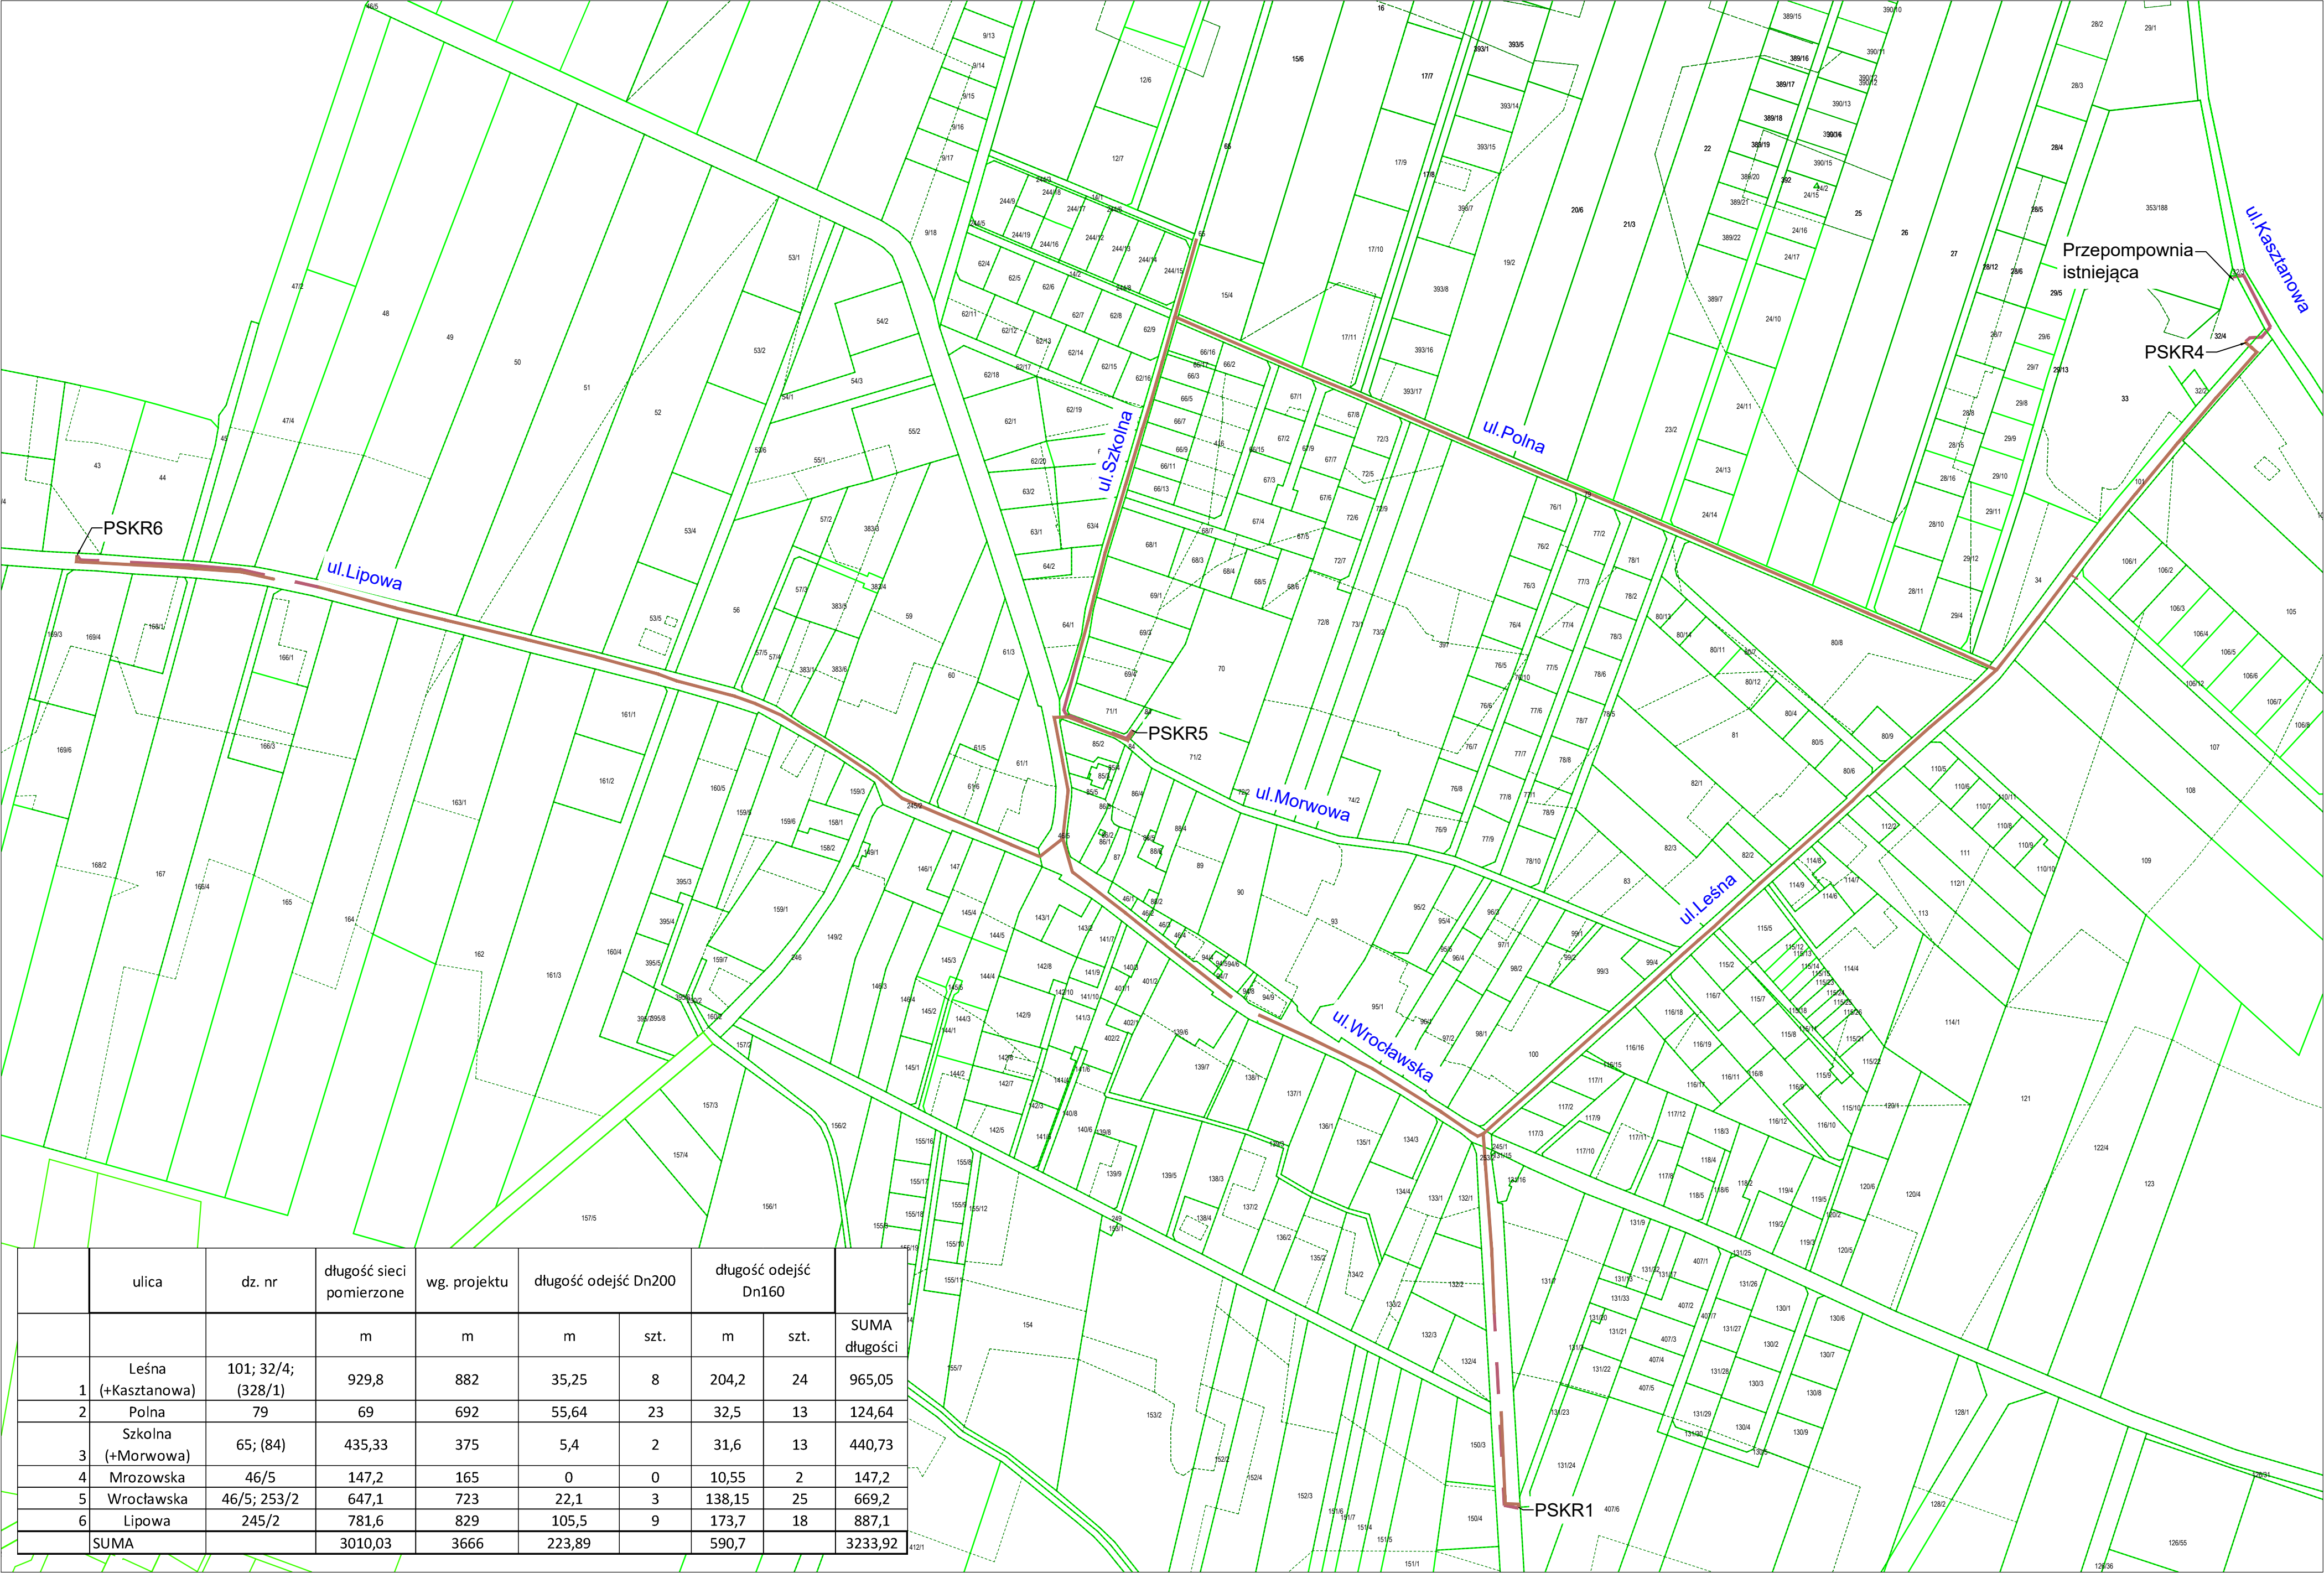

	ulica	dz. nr	długość sieci pomierzone	wg. projektu	długość odciejść Dn200		długość odciejść Dn160		
			m	m	m	szt.	m	szt.	SUMA długości
1	Leśna (+Kasztanowa)	101; 32/4; (328/1)	929,8	882	35,25	8	204,2	24	965,05
2	Polna	79	69	692	55,64	23	32,5	13	124,64
3	Szkolna (+Morwowa)	65; (84)	435,33	375	5,4	2	31,6	13	440,73
4	Mrozowska	46/5	147,2	165	0	0	10,55	2	147,2
5	Wrocławska	46/5; 253/2	647,1	723	22,1	3	138,15	25	669,2
6	Lipowa	245/2	781,6	829	105,5	9	173,7	18	887,1
	SUMA		3010,03	3666	223,89		590,7		3233,92