


Wilkszyn

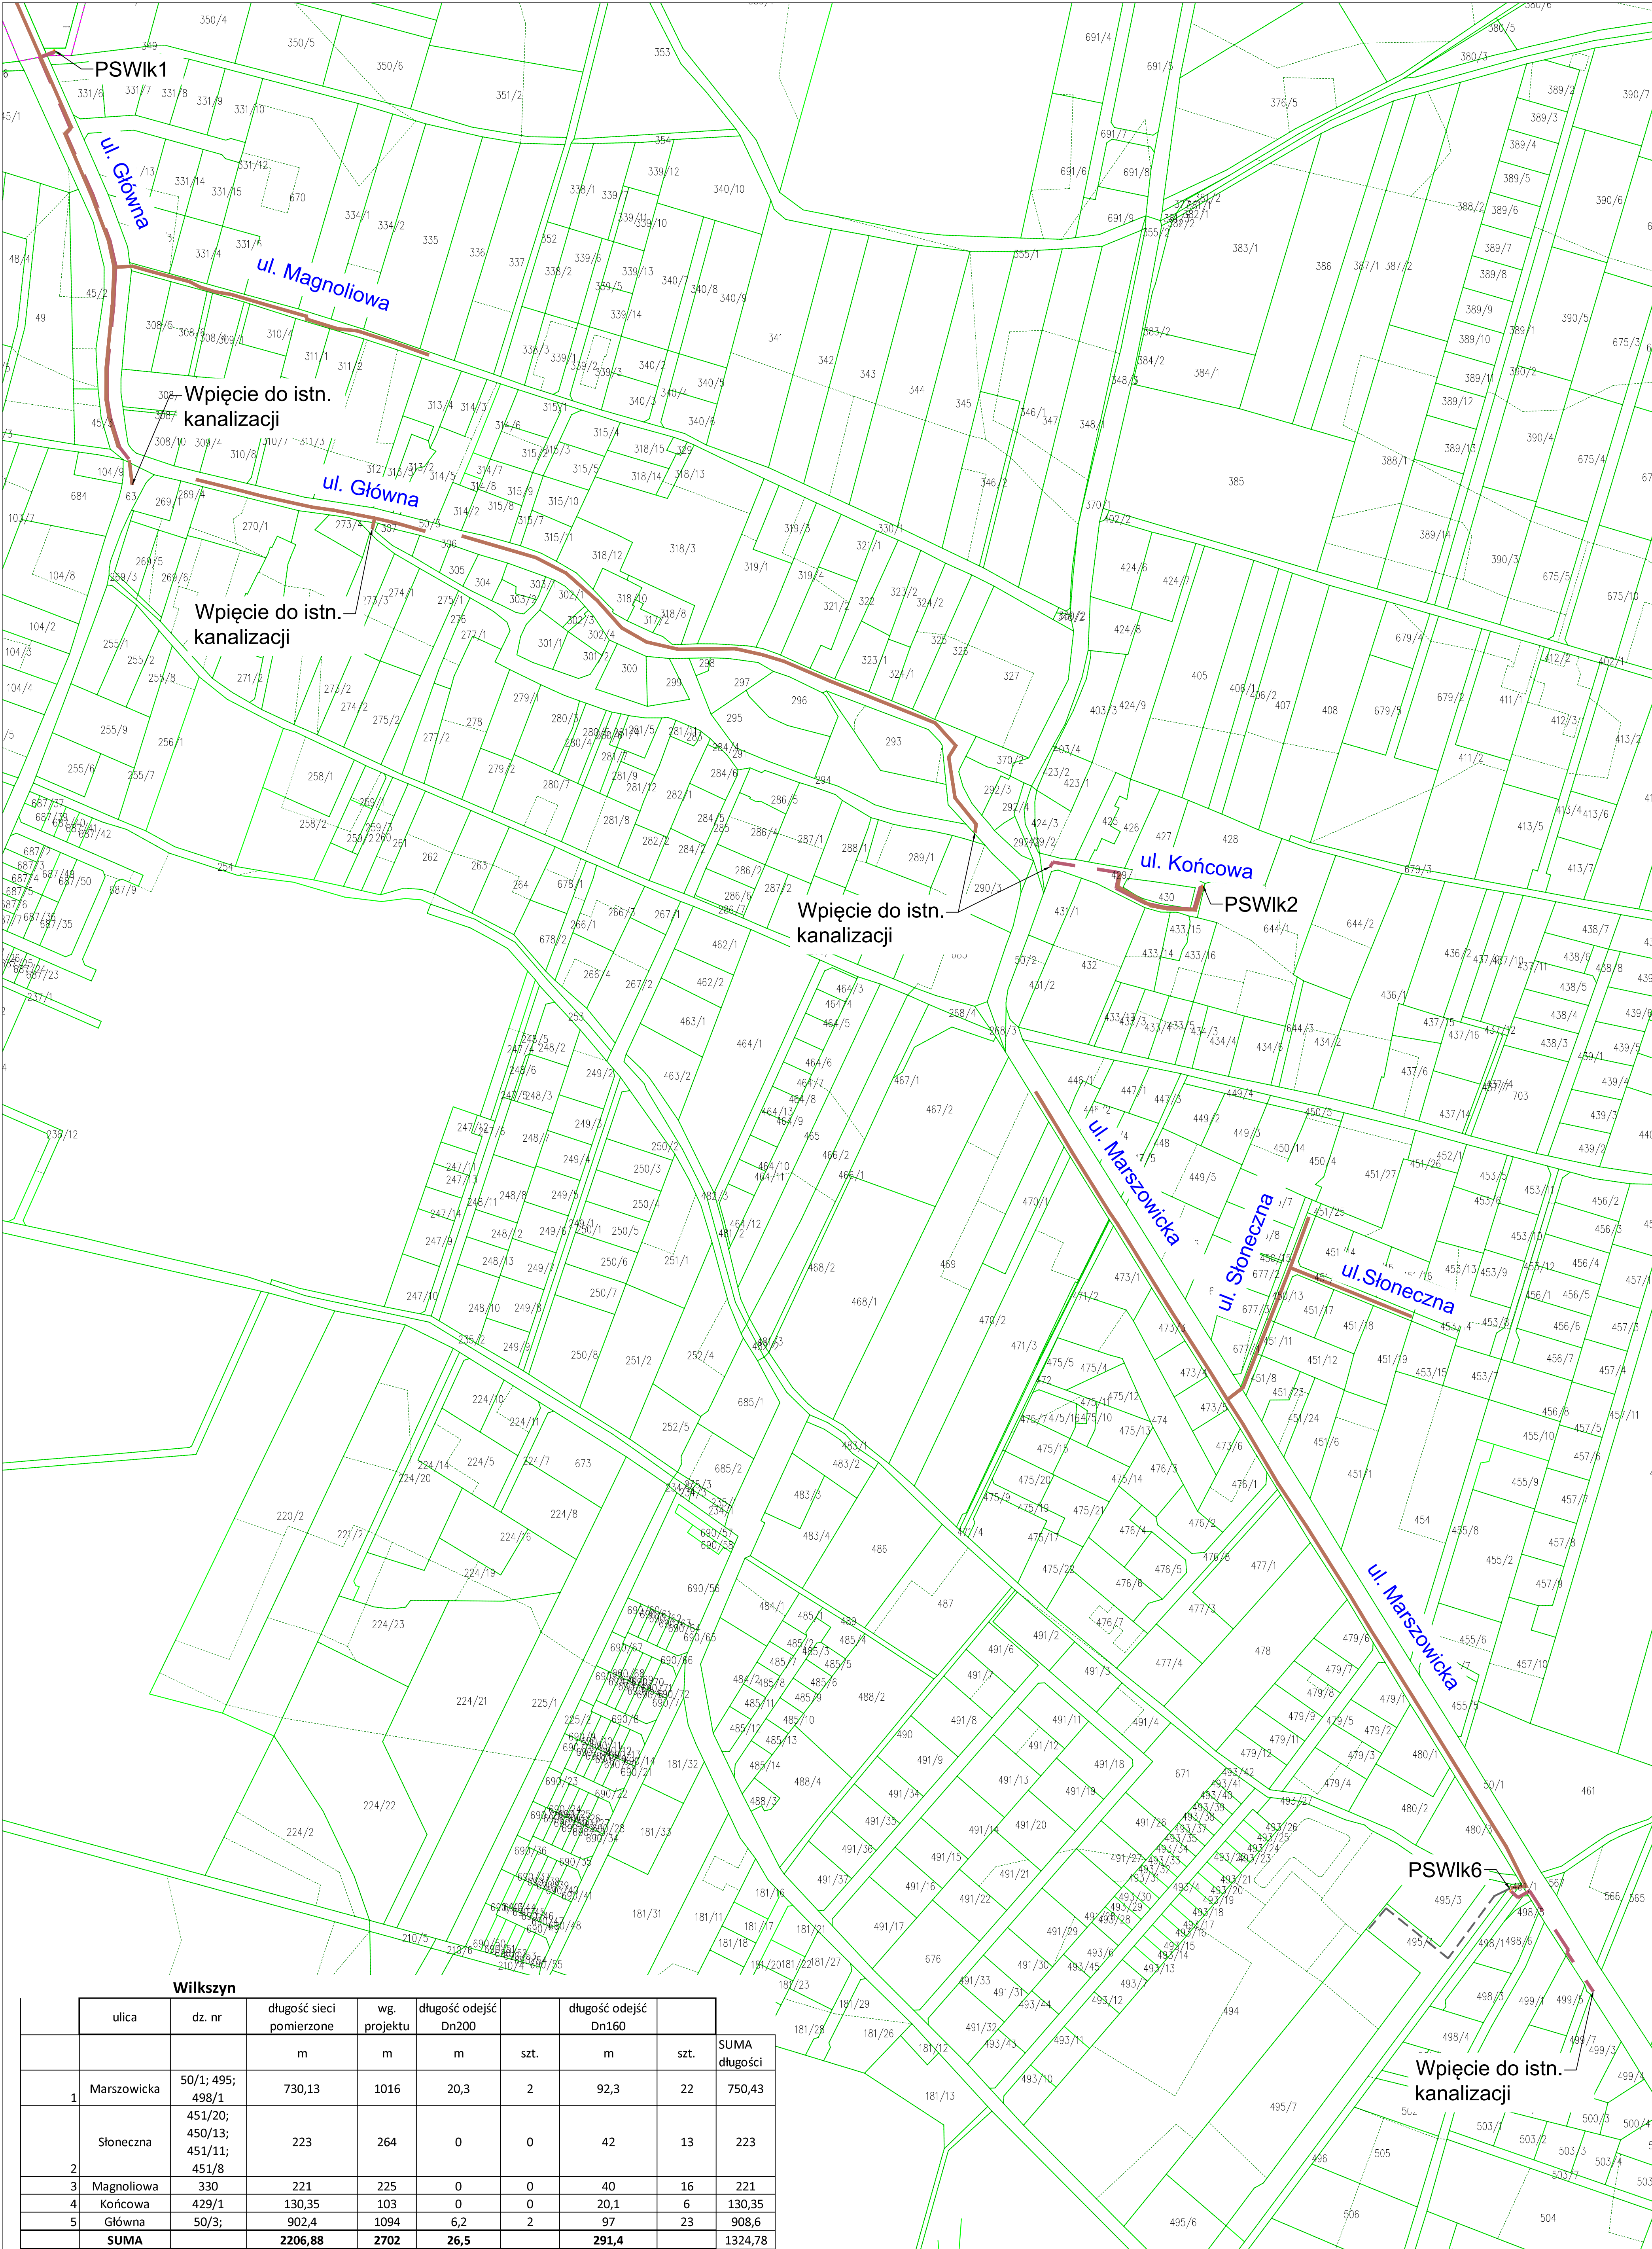

Wilkszyn

	ulica	dz. nr	długość sieci pomierzone	wg. projektu	długość odciejś Dn200		długość odciejś Dn160		SUMA długości
			m	m	m	szt.	m	szt.	
1	Marszowicka	50/1; 495; 498/1	730,13	1016	20,3	2	92,3	22	750,43
	Słoneczna	451/20; 450/13; 451/11; 451/8	223	264	0	0	42	13	223
2	Magnoliowa	330	221	225	0	0	40	16	221
4	Końcowa	429/1	130,35	103	0	0	20,1	6	130,35
5	Główna	50/3;	902,4	1094	6,2	2	97	23	908,6
	SUMA		2206,88	2702	26,5		291,4		1324,78